



PROJETO SPDA

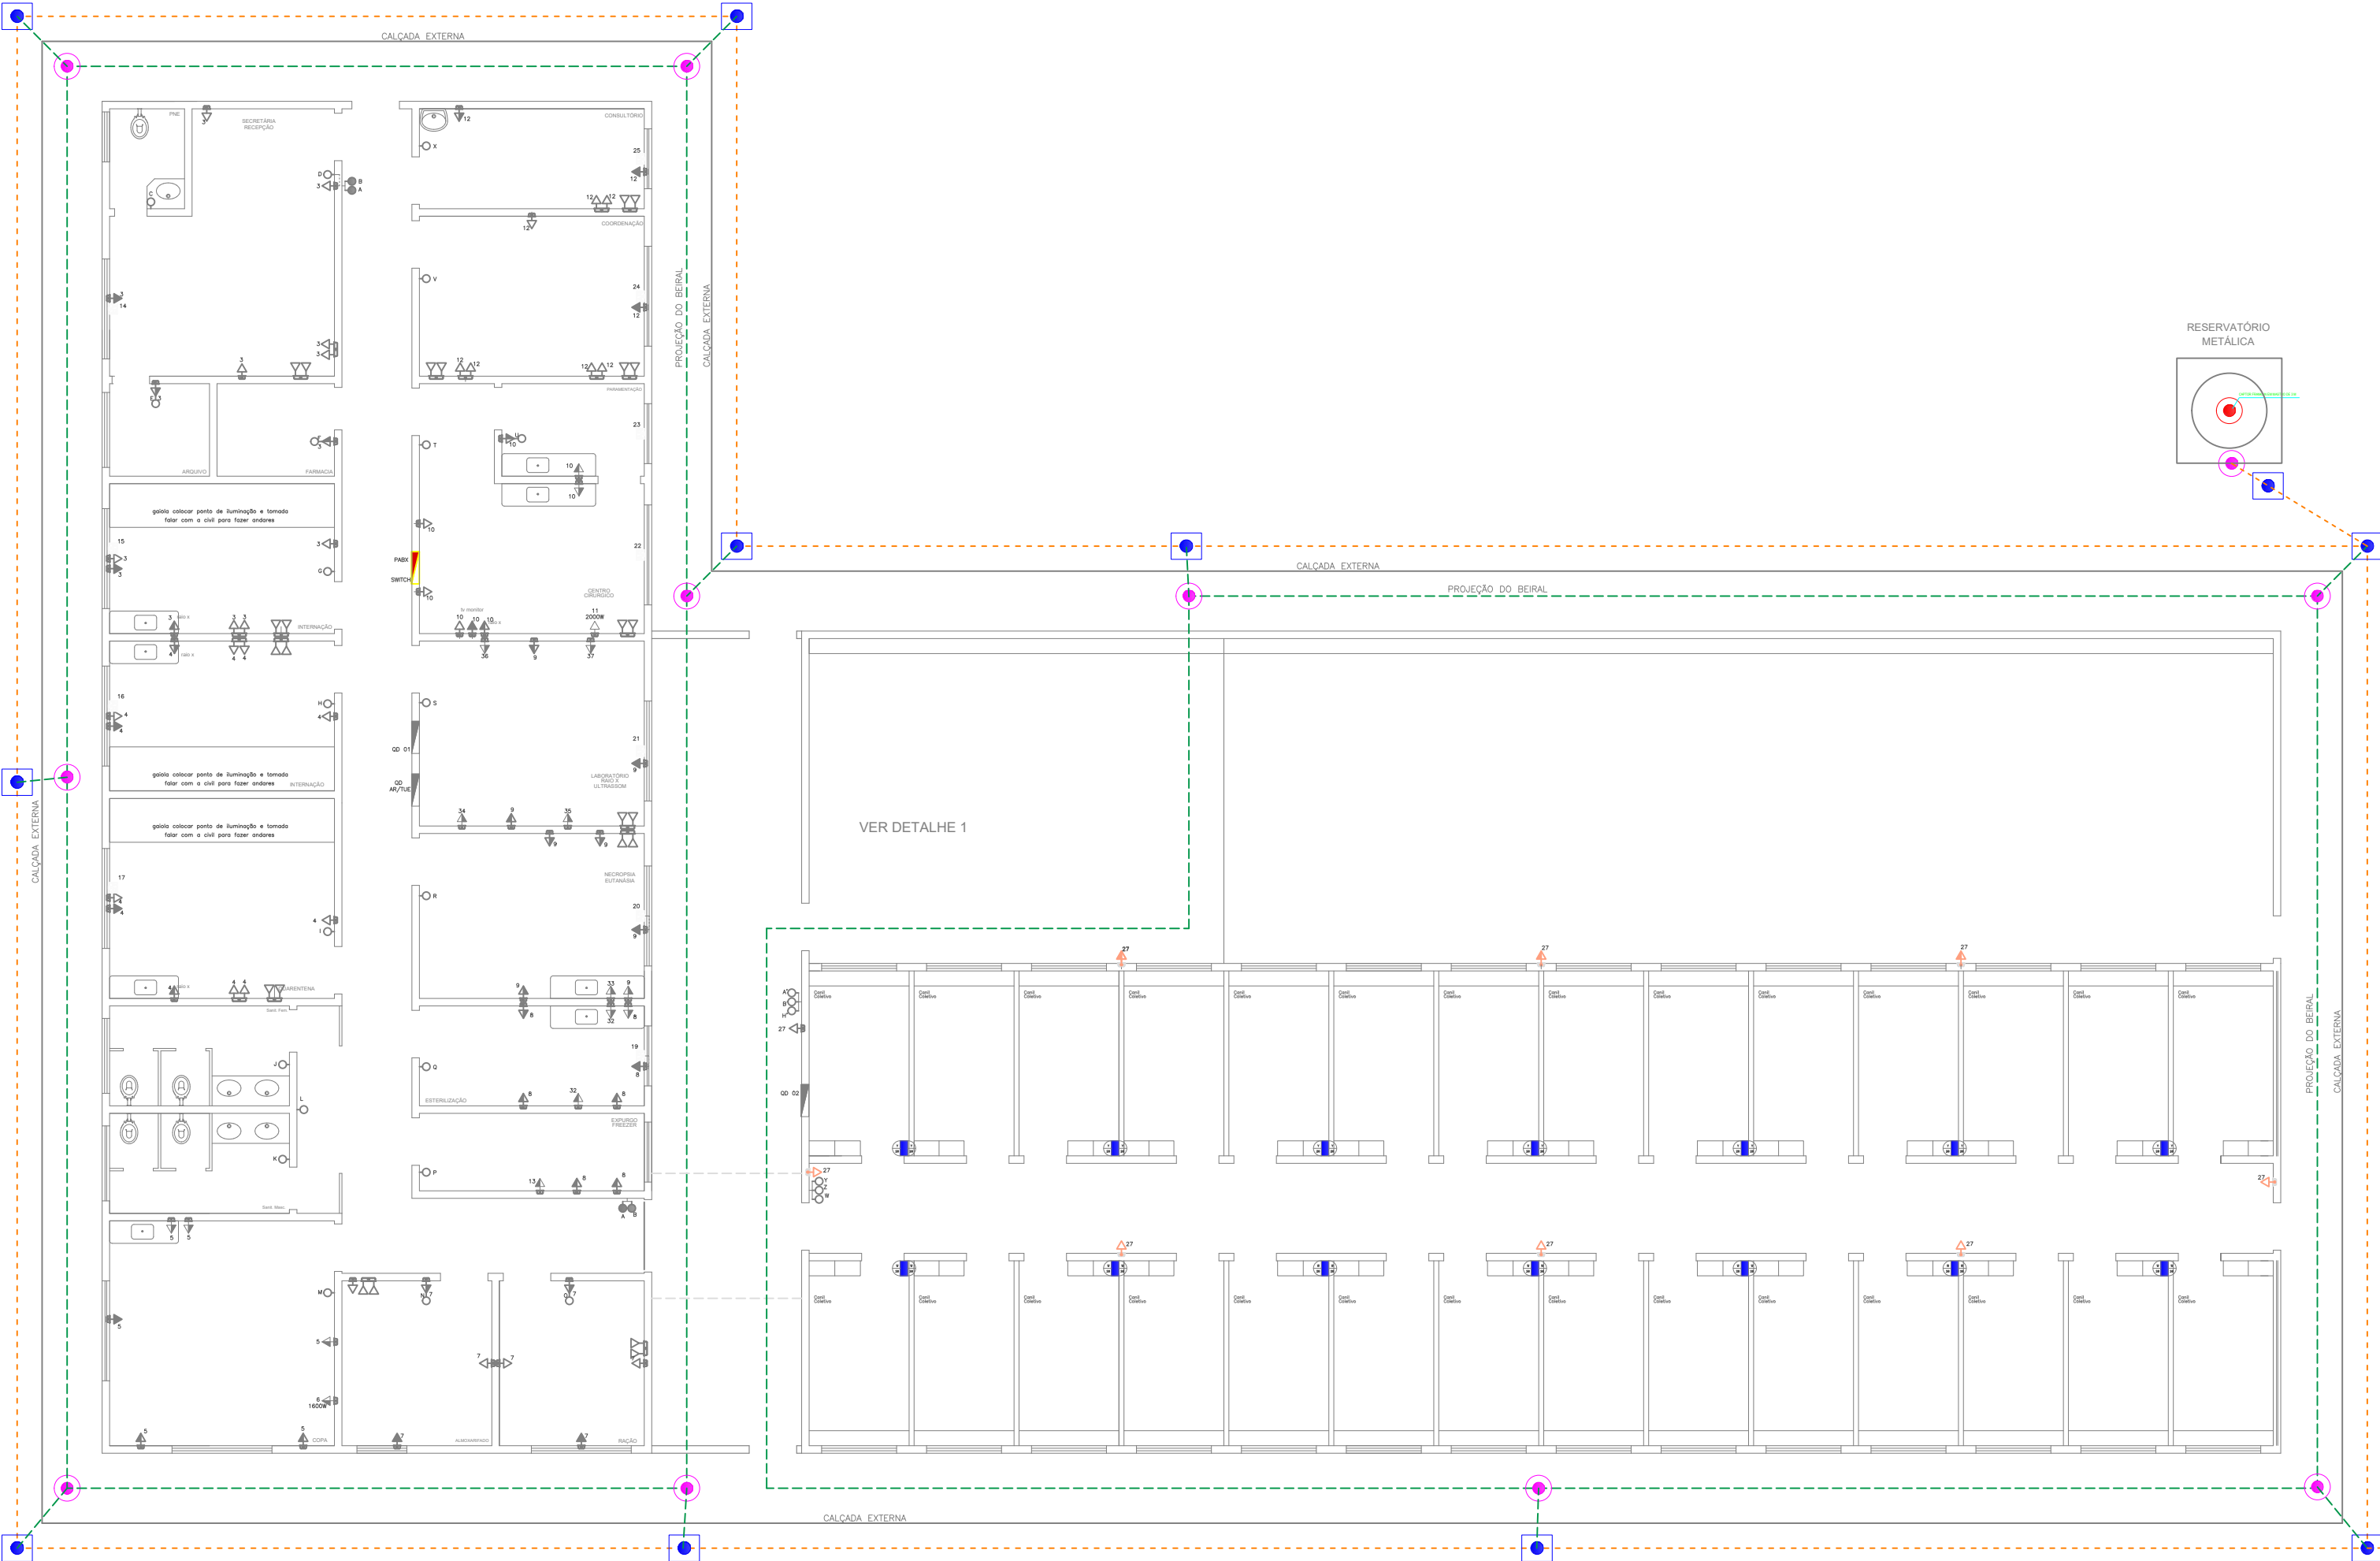

PLANTA BAIXA - CANIL COLETIVO

ESCALA 1:100

VER DETALHE 1

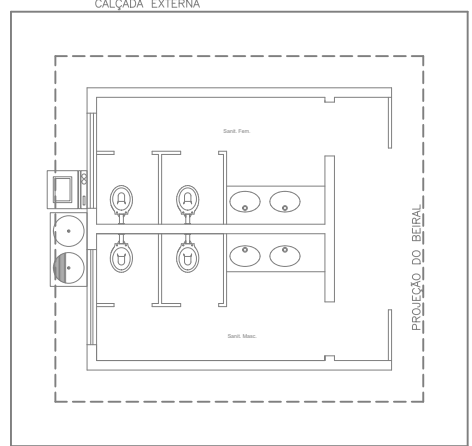

PLANTA BAIXA - GATIL/SOLARIO

ESCALA 1:100

PREFEITO MUNICIPAL

Diretor de obras, Convênios e Infraestrutura Urbana
LEONARDO MIGUEL ORNELAS RIBEIRO TEIXEIRA DE CARVALHO
CREA: 507007630-7
Nº DA ART:

Subdiretor de obras, Convênios e Infraestrutura Urbana
JOSÉ PAULO A. ROSSANEZI
CREA: 0685025910
Nº DA ART:

Engenheira Eletricista
LORRAINE CAMPOS DE OLIVEIRA
CREA: 5070111879
Nº DA ART:

| | | |
|--|---------------|--------------|
| PREFEITURA MUNICIPAL DE BEBEDOURO ADM. 2021/2024 DEPARTAMENTO DE ENGENHARIA E OBRAS CLIENTE: DEPARTAMENTO DE PLANEJAMENTO URBANO CONSTRUÇÃO DE CANIL/GATIL OBJETIVO: PROJETO SPDA | DATA | NOME |
| | DES 5/05/2023 | LORRAINE C O |
| | REV | |
| | APR | |
| | ESCALA | PESO kg |
| INDICADAS | | |
| CAD | | |
| DESENHO Nº | | 03/04 |