


A REFORMAR

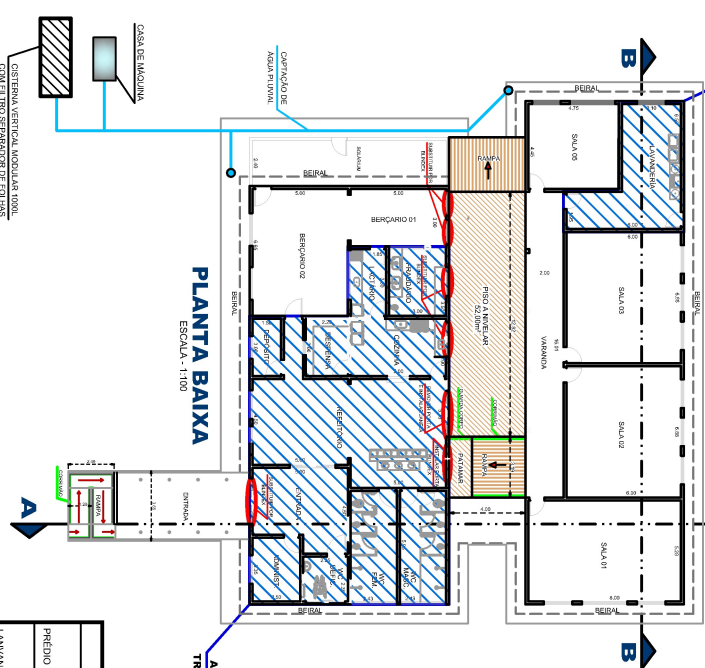

PLANTA BAIXA
ESCALA - 1:100

A REFORMAR
TROCA DE PISO

QUADRO DE ÁREAS		
EXISTENTE		
PRÉDIO ESCOLAR	544,50m²	
A REFORMAR		
LAVANDARIA	29,70m²	
REFEITÓRIO/ANEXOS ETC.	177,00m²	
PÁTIO	177,00m²	
COBERTURA TELHADO	544,50m²	

CORTE A.A. (ATUAL)
ESCALA - 1:100

CORTE B.B. (ATUAL)
ESCALA - 1:100

FACHADA (ATUAL)
ESCALA - 1:100

FACHADA (PRETENDIDA)
ESCALA - 1:100

CORTE A.A. (PRETENDIDO)
ESCALA - 1:100

CORTE B.B. (PRETENDIDO)
ESCALA - 1:100

COBERTURA (ATUAL)
ESCALA - 1:100

COBERTURA (PRETENDIDA)
ESCALA - 1:100

PREFEITURA MUNICIPAL DE BEBEDOURO

GERENTE PROJETO: GISELA BERNINGER
PROJETO: ESCOLA BERNINGER

Rua: Rua da Prudência, nº 190 - Jardim Tropical I - CEP: 14702-140

SITUAÇÃO: BEREQUINO - SP

Folha: 01/01

PROJETO DE ARQUITETURA
PROJETO DE REFORMA
PROJETO DE REFORMA
PROJETO DE REFORMA
PROJETO DE REFORMA

OBSERVAÇÕES:

PROJETO DE ARQUITETURA
PROJETO DE REFORMA
PROJETO DE REFORMA
PROJETO DE REFORMA
PROJETO DE REFORMA