


COR	PENA	ESPESS.
1	7	0.15
2	7	0.18
3	7	0.30
4	7	0.50
5	7	0.20
6	7	0.20
7	7	0.50
8	7	0.50
9	7	0.13
10	7	0.20
50	2	0.20
100	3	0.20
150	4	0.20
160	5	0.20
200	6	0.20
253	253	0.20

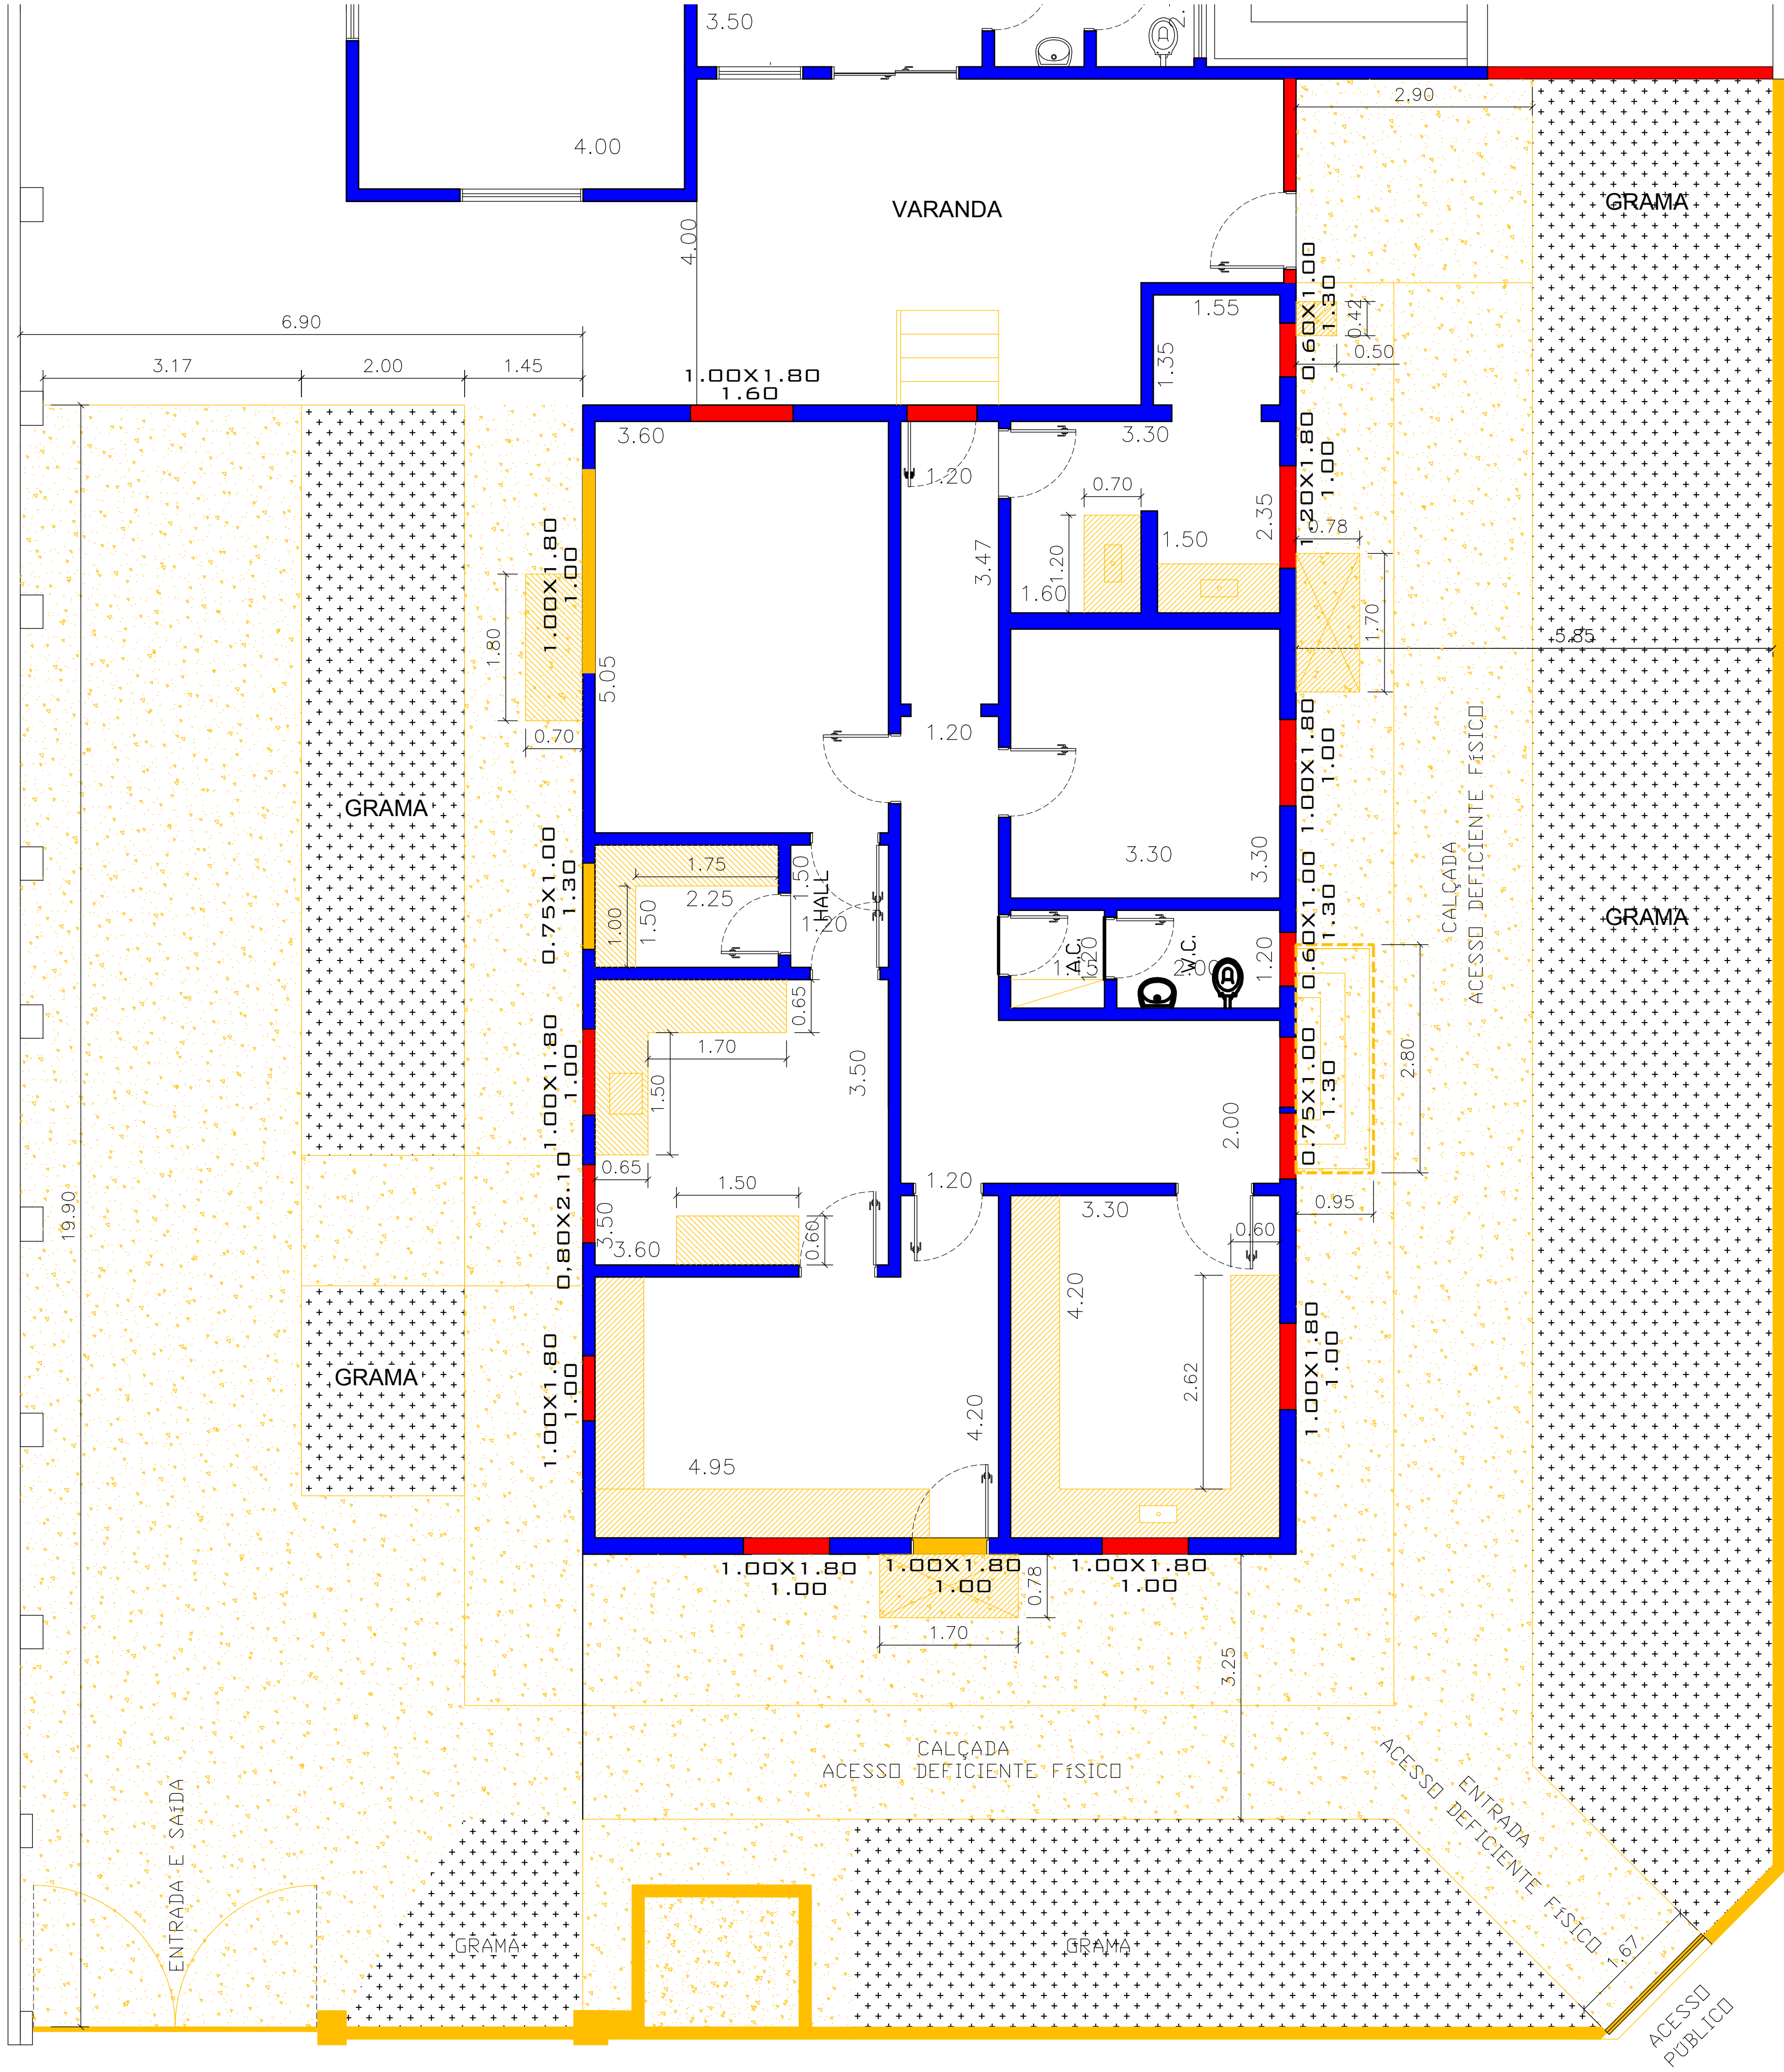

LEGENDA

EXISTENTE

A CONSTRUIR

A DEMOLIR

PLANTA BAIXA

ESCALA 1 : 75

RUA VICENTE PASCHOAL

PREFEITO MUNICIPAL

Diretor de obras, Convênios e Infraestrutura Urbana  
LEONARDO MIGUEL ORNELAS RIBEIRO TEIXEIRA DE CARVALHO  
CREA: 507007630-7  
Nº DA ART:

PREFEITURA MUNICIPAL DE BEBEDOURO		DATA	NOME
ADM. 2021/2024		DES. 15/03/2022	NASSER
DEPARTAMENTO DE ENGENHARIA E OBRAS		REV.	
CLIENTE: DEPARTAMENTO DE PLANEJAMENTO URBANO		APR.	
TÍTULO: PLANTA BAIXA DE DEMOLIÇÃO		ESCALA	PESO
OBJETIVO: CENTRAL DE VIDEO MONITORAMENTO		INDICADAS	kg
		CAD	
		DESENHO Nº	2/5