


COR	PENA	ESPESS.
1	7	0.15
2	7	0.18
3	7	0.30
4	7	0.40
5	7	0.20
6	7	0.20
7	7	0.50
8	7	0.70
9	7	0.13
10	7	0.20
50	2	0.20
100	3	0.20
150	4	0.20
160	5	0.20
200	6	0.20
253	253	0.20

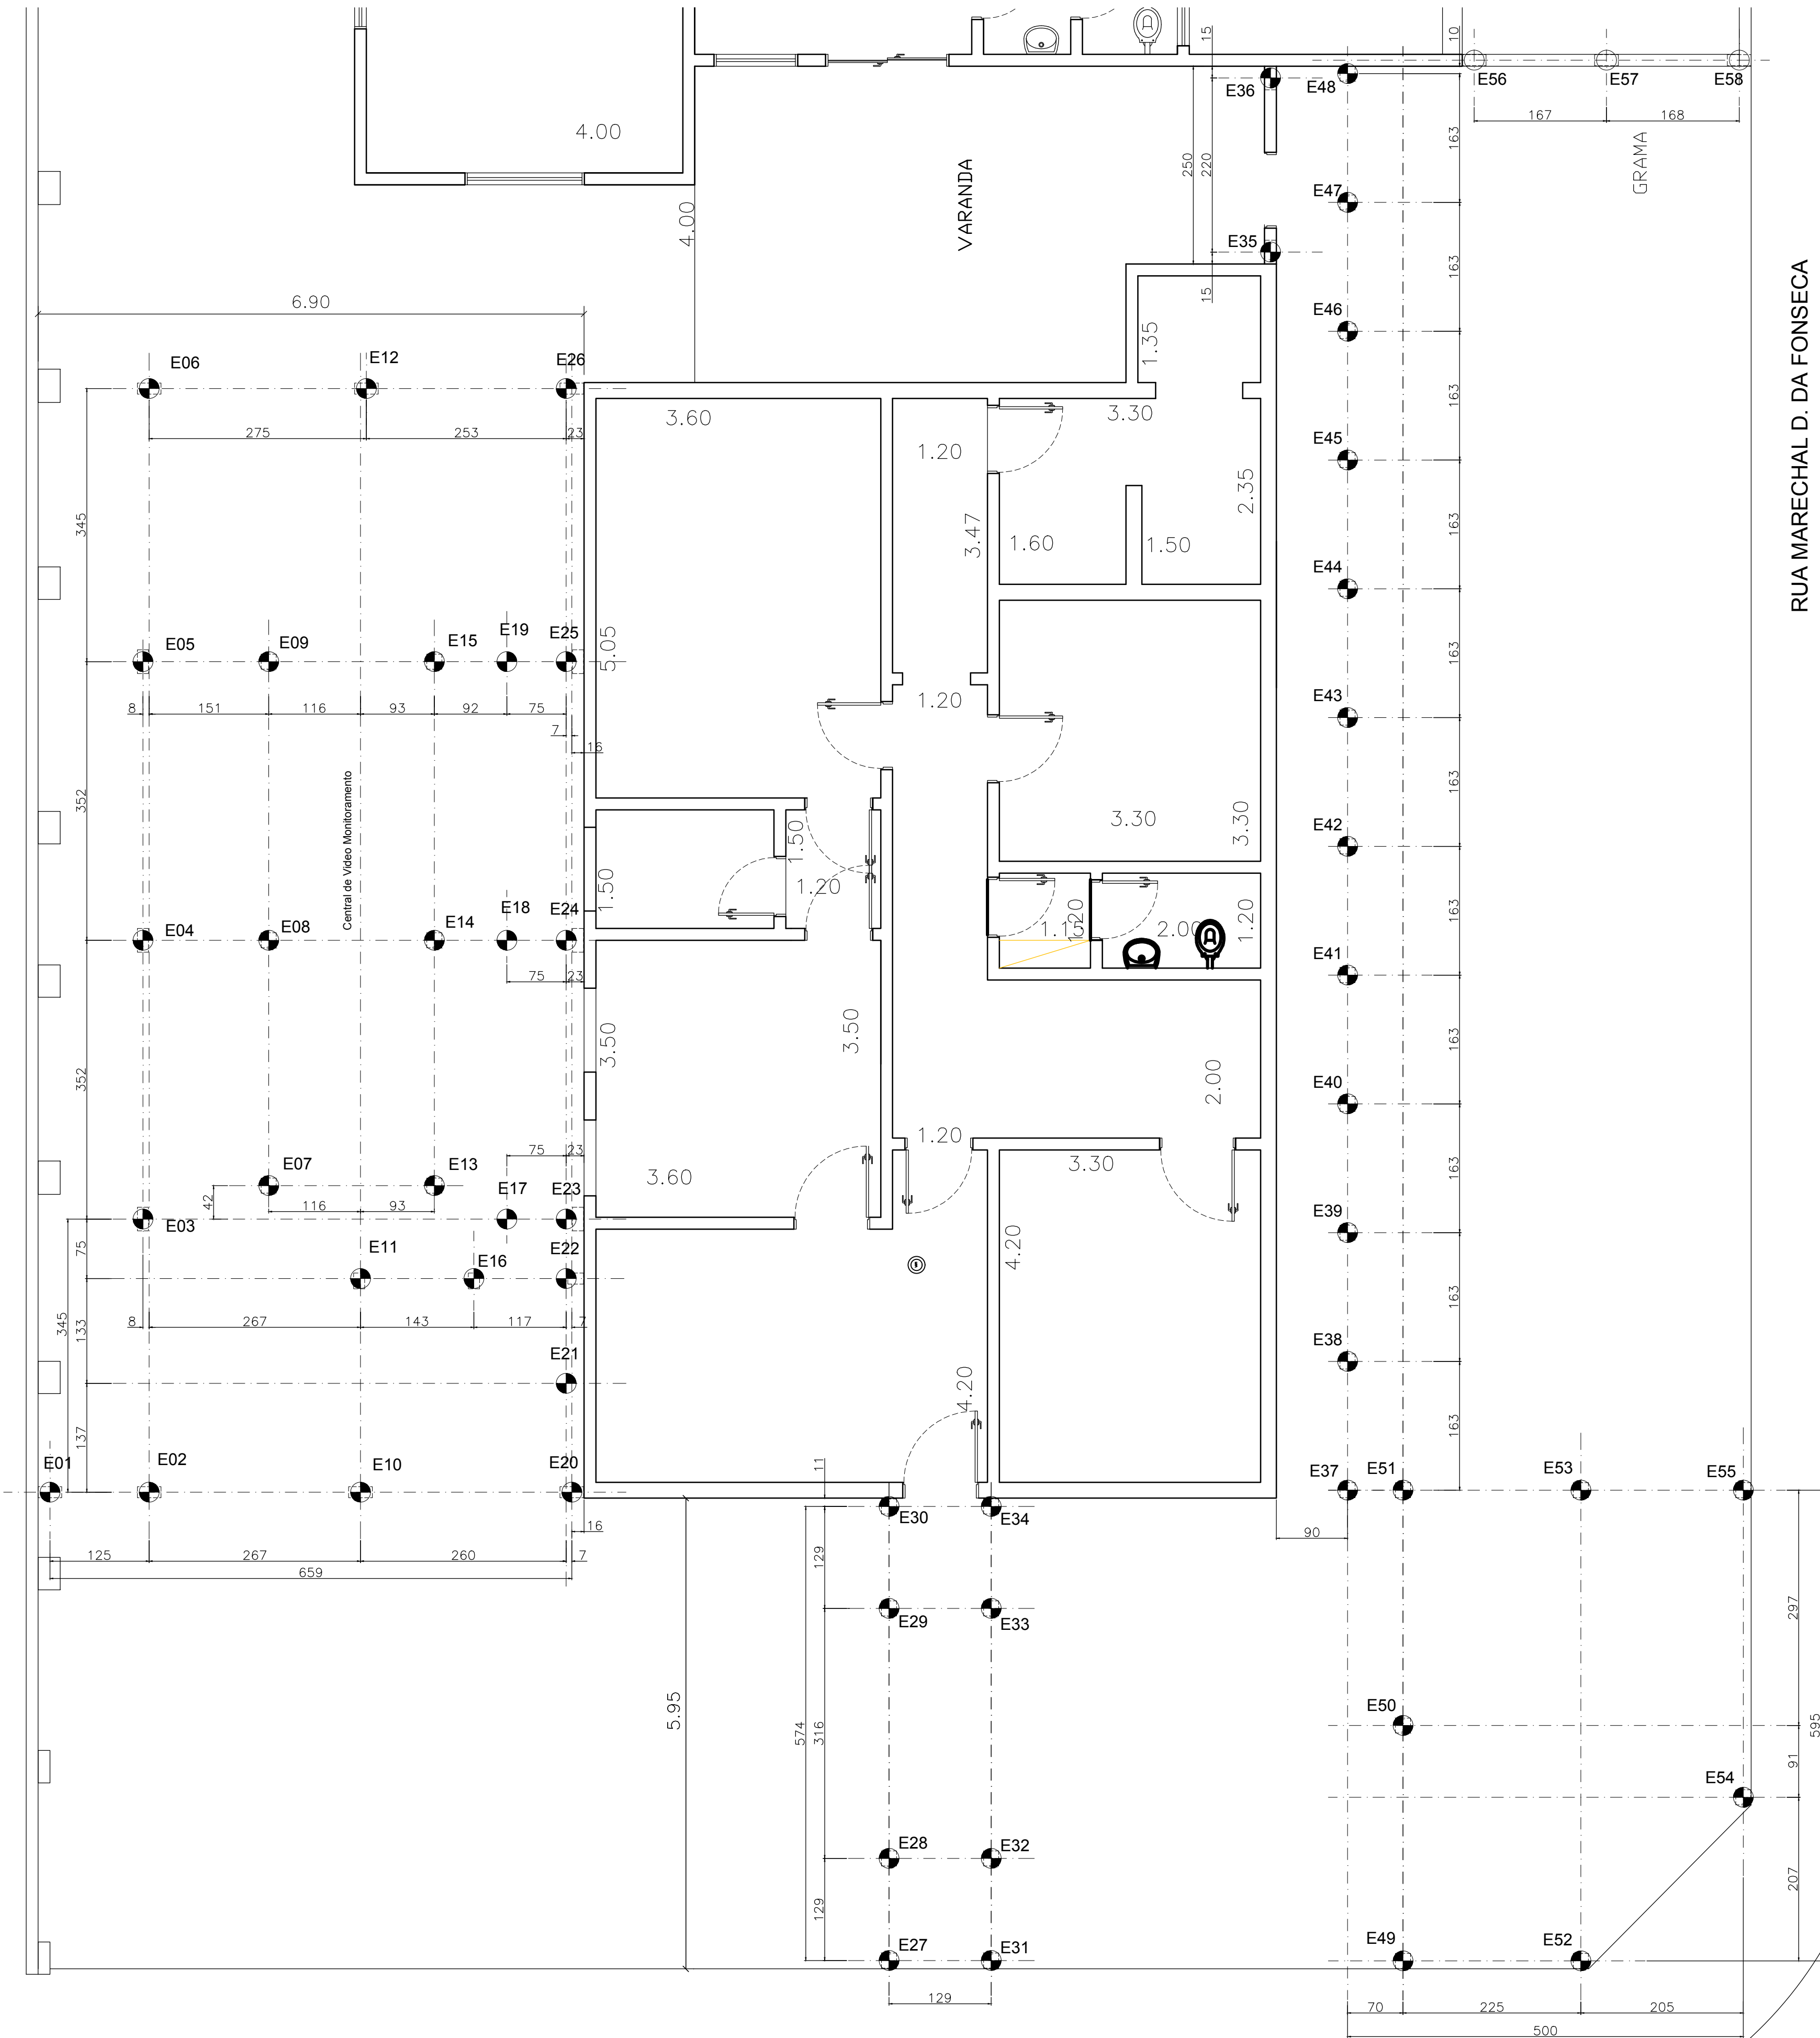


PLANTA BAIXA

ESCALA 1 : 75

RUA MARECHAL D. DA FONSECA


E01, E02, E03, E04, E05, E06, E10, E11, E12, E16, E17, E18  
E19, E20, E21, E22, E23, E24, E25, E26, E35, E36, E56, E57  
e E58

ARMADURA DAS ESTACAS  $\phi 25$  (25x )

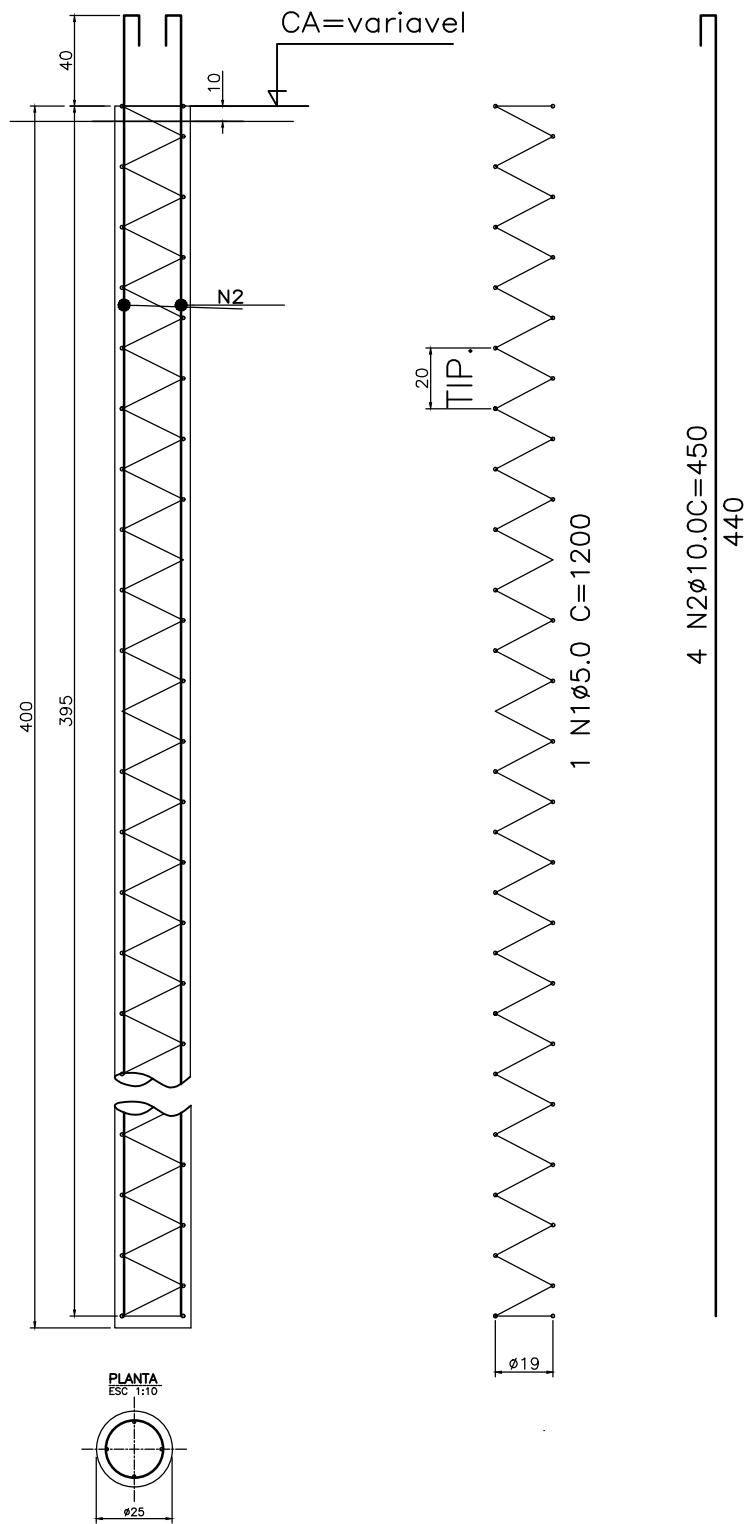


E7, E8, E9, E13, E14 e E15  
E37, E38, E39, E40, E41, E42, E51, E53 e E55

ARMADURA DAS ESTACAS  $\phi 25$  (15x )

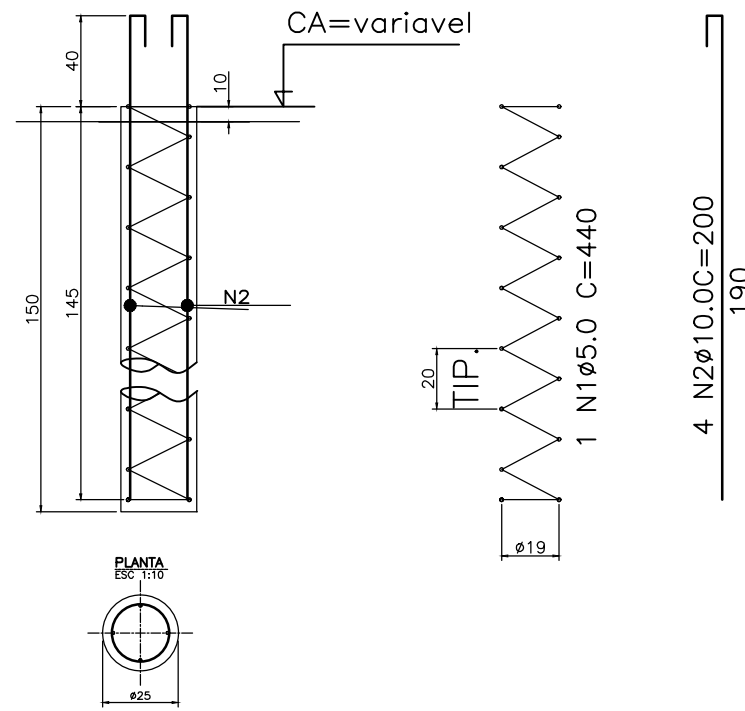


E43, E44, E45, E46, E47 e E48,

ARMADURA DAS ESTACAS  $\phi 25$  (6x )

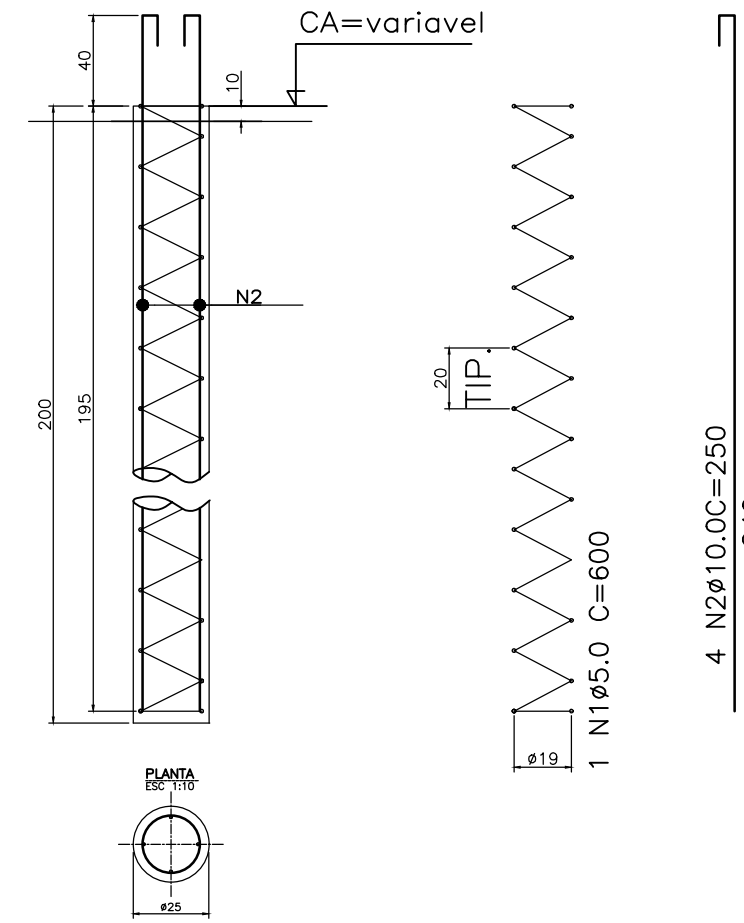

E27, E28, E29, E30, E31, E32, E33, E34, E49, E50, E52 e E54

ARMADURA DAS ESTACAS  $\phi 25$  (12x )

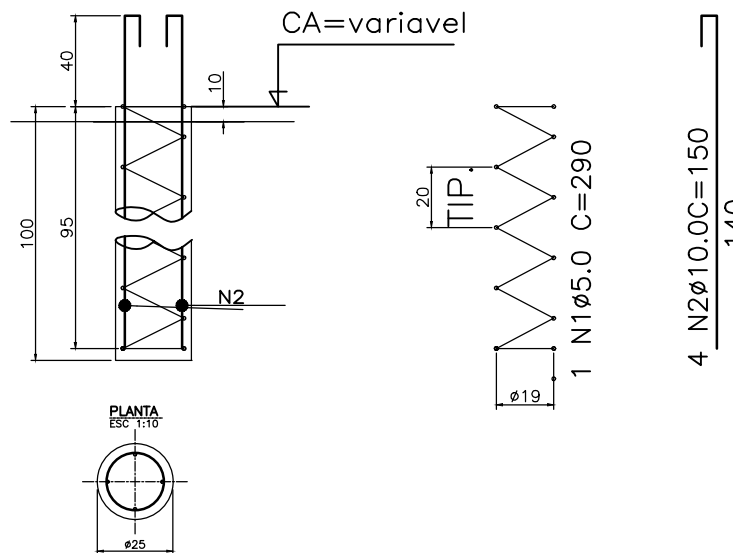

PREFEITO MUNICIPAL

Diretor de obras, C v nios e Infraestrutura Urbana  
LEONARDO MIGUEL ORNELAS RIBEIRO TEIXEIRA DE CARVALHO  
CREA: 507007630-7  
N  DA ART:

PREFEITURA MUNICIPAL DE BEBEDOURO		DATA	NOME
ADM. 2021/2024		DES. 15/03/2022	NASSER
DEPARTAMENTO DE ENGENHARIA E OBRAS		REV.	
CLIENTE: DEPARTAMENTO DE PLANEJAMENTO URBANO		APR.	
T�TULO: LOCA��O DAS ESTACAS		ESCALA	PESO
OBJETIVO: CENTRAL DE VIDEO MONITORAMENTO		INDICADAS	kg
		CAD	
		DESENHO N�	