



CORTE AA
ESCALA 1:50

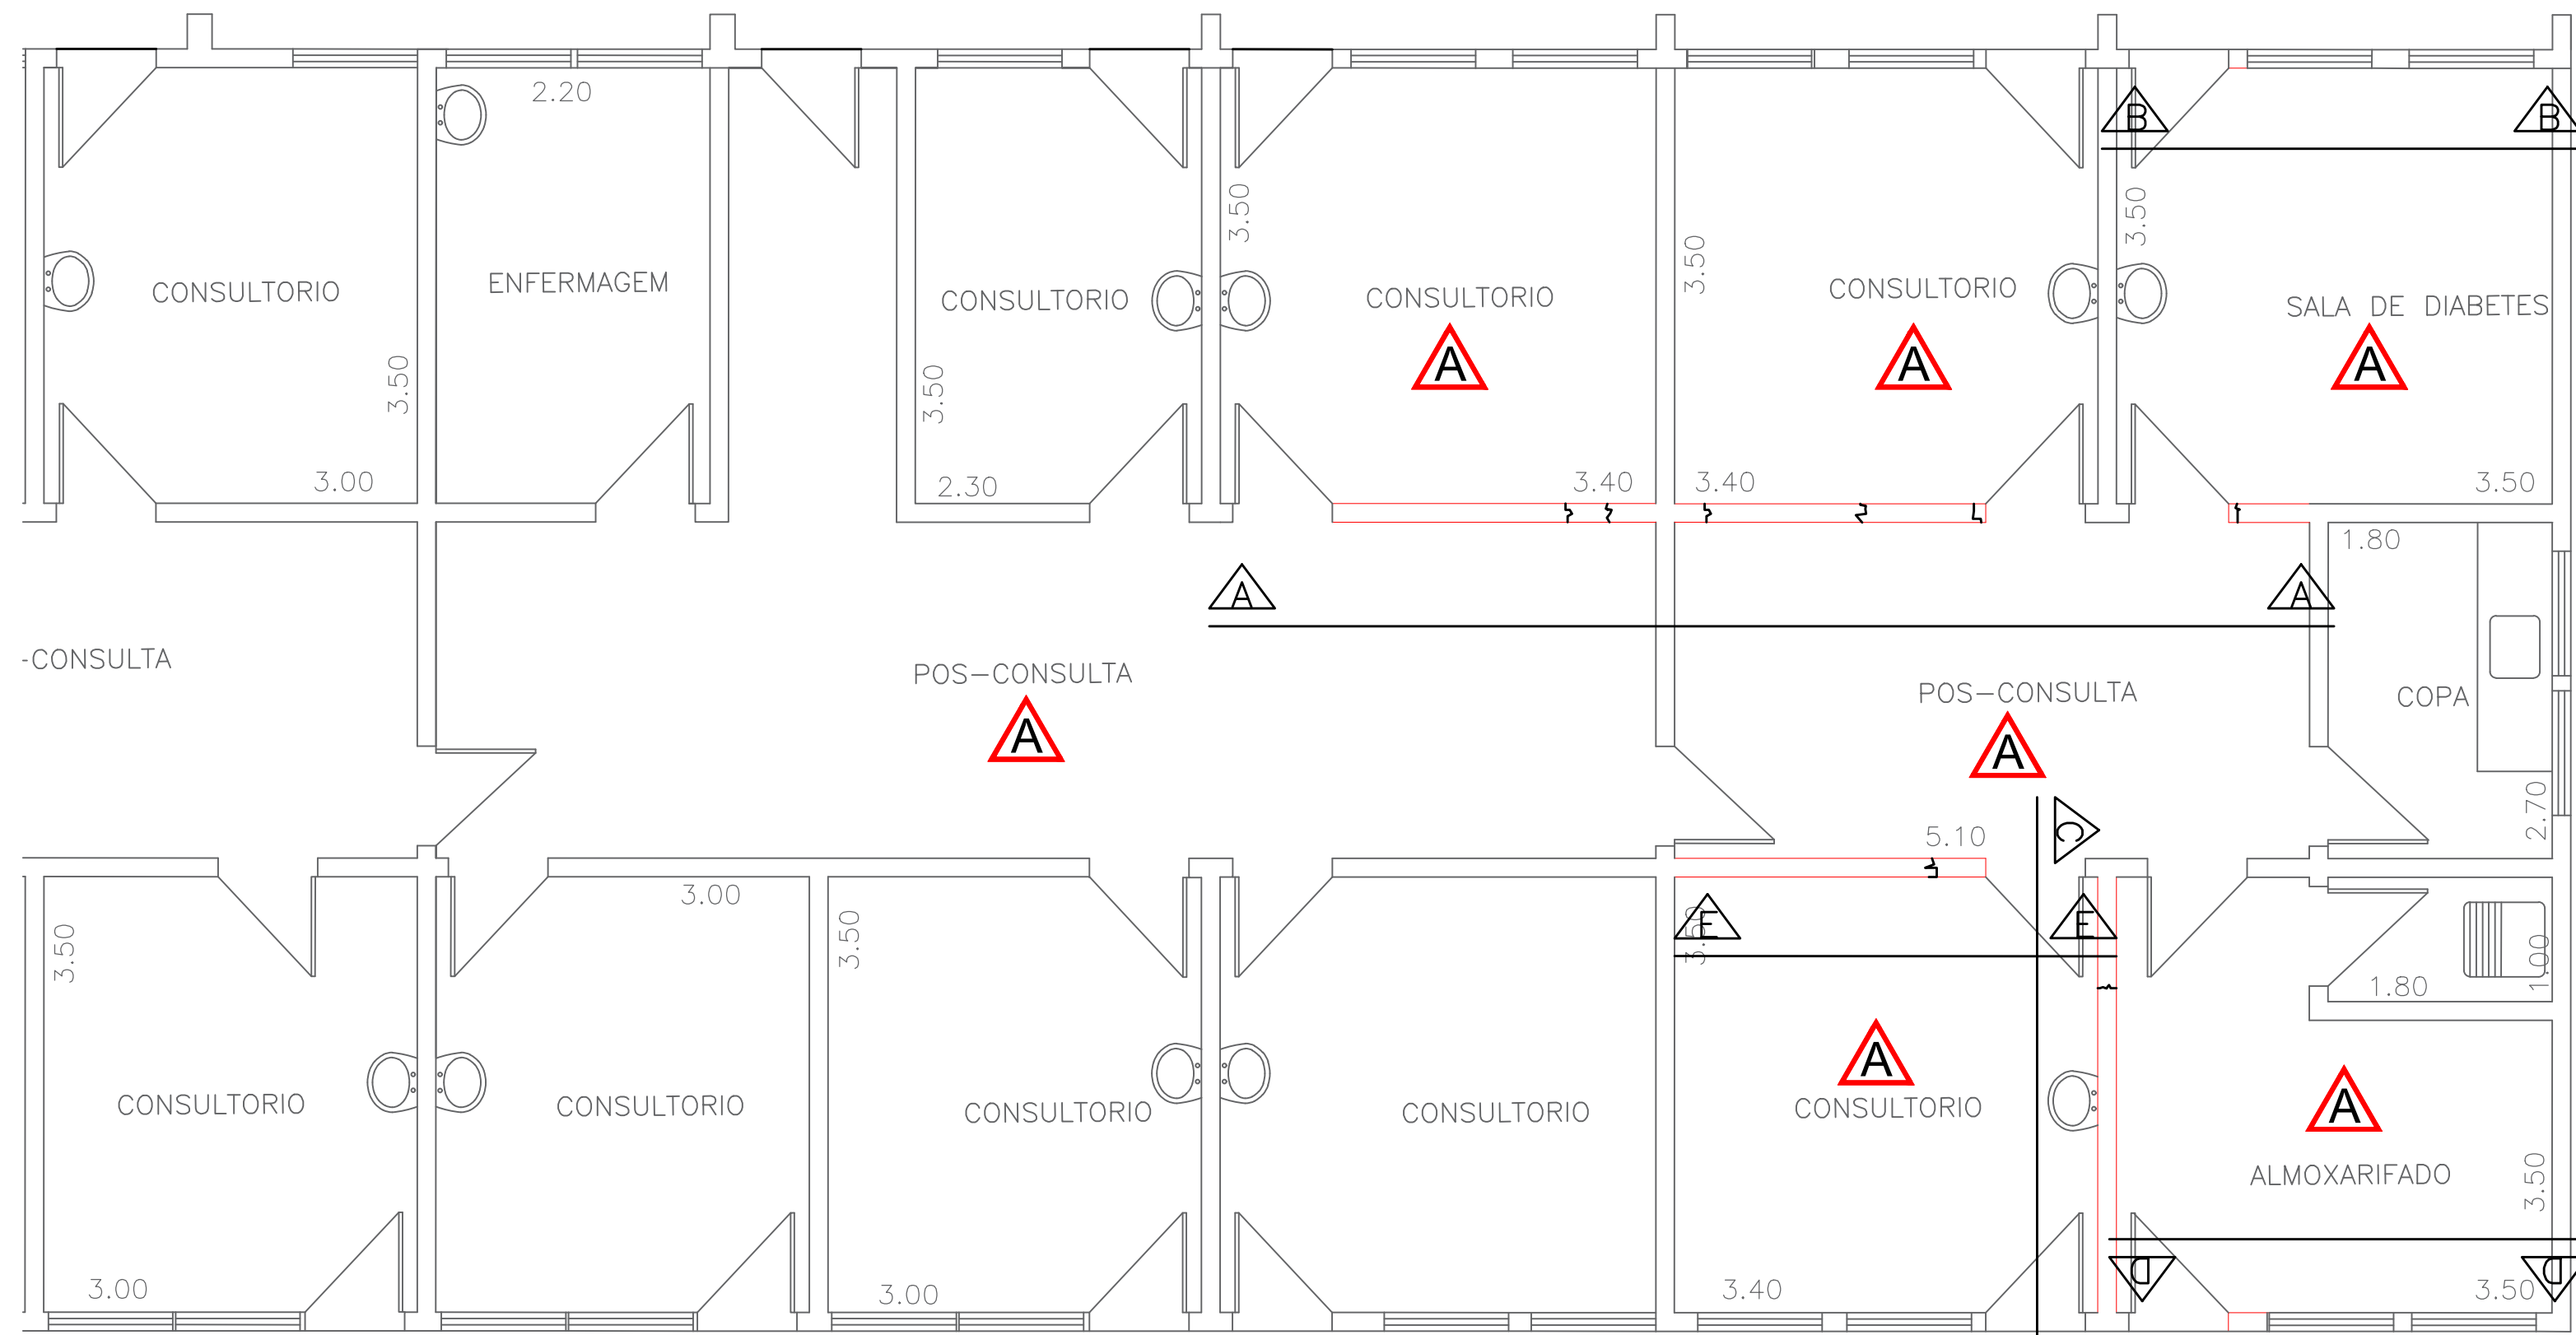

PLANTA BAIXA
ESCALA 1:50

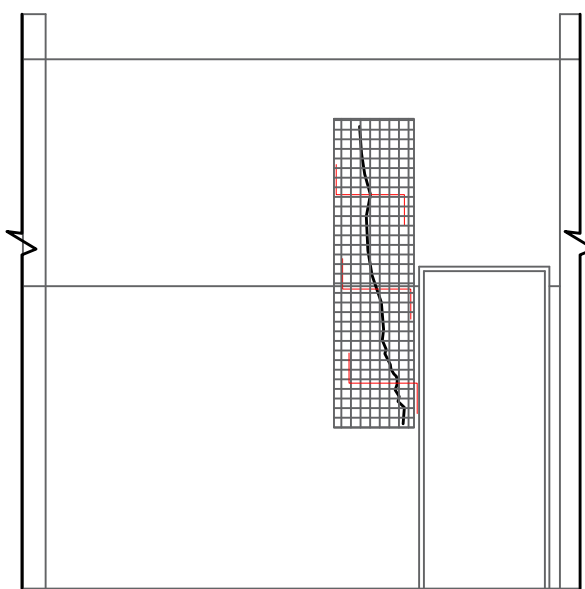

CORTE EE
ESCALA 1:50

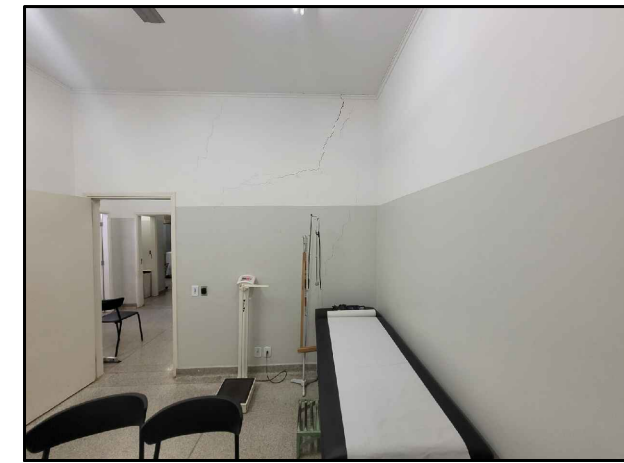


FOTO 01



FOTO 02



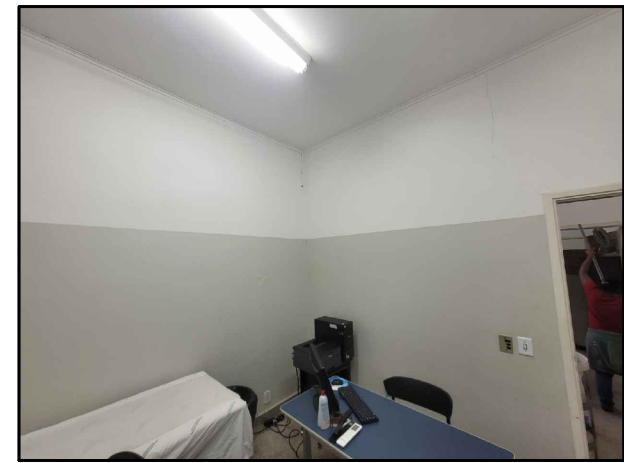



FOTO 03

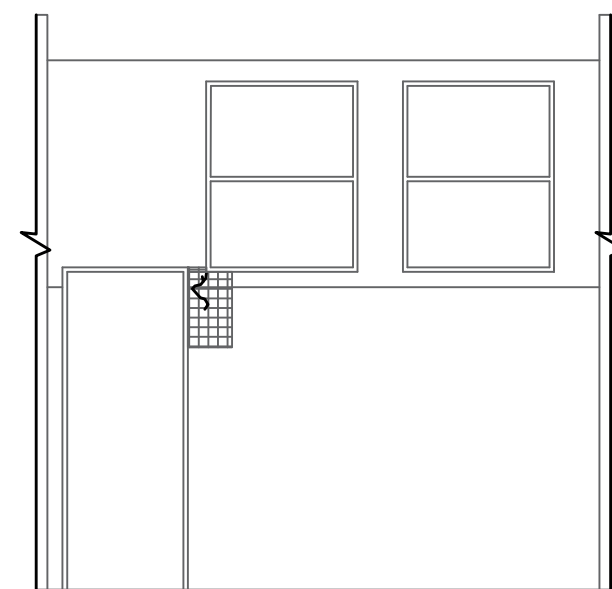


CORTE BB
ESCALA 1:50

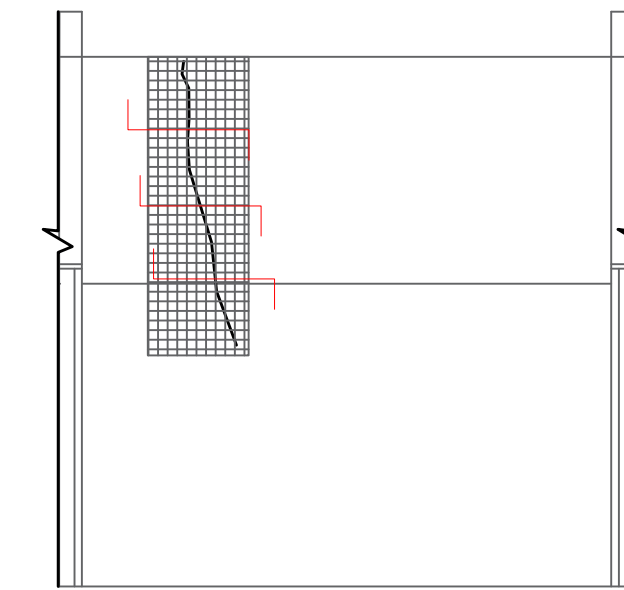

CORTE CC
ESCALA 1:50

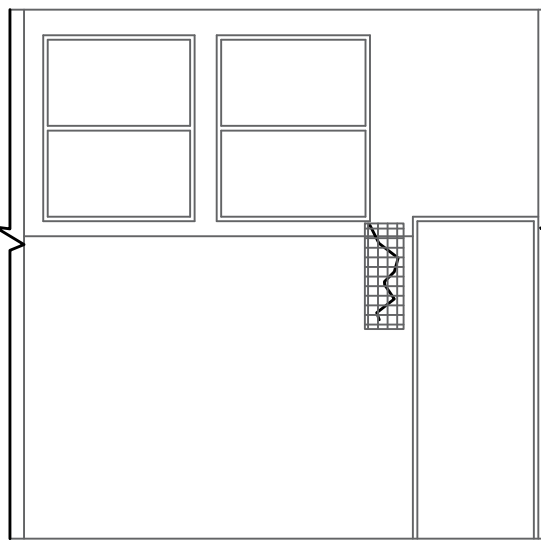

CORTE DD
ESCALA 1:50

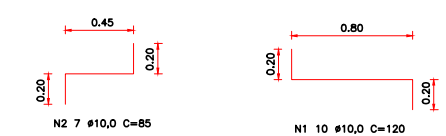

ARMADURA DE AMARRAÇÃO
ESCALA 1:50

RELAÇÃO DO AÇO

AÇO	N	DIAM	Q	UNIT (cm)	C.TOTAL (cm)
50	1	10.0	10	120	1200
50	2	10.0	7	85	595

RESUMO DO AÇO

AÇO	DIAM	C.TOTAL (m)	PESO (kg)
CA50	10.0	17,95	11,08

LEGENDA

	PINTURA EM PAREDE (356,55m2)
	TELA GALVANIZADA (13,74m2)

PREFEITURA MUNICIPAL DE BEBEDOURO	DATA	NOME
	DES. 26/02/2019	R.Z.Z.
	REV. 25/08/2023	S.O.S.
	APR.	
	ESCALA	PESO
CLIENTE : ARE – Ambulatório de Referência de Especialidades	IND.	kg
TITULO : TRATAMENTO DE TRINCAS NO ARE	CAD	
LOCAL : Avenida Raul Furquim, n.º 2010 - Jardim Marajá Bebedouro - SP.	DESENHO Nº	
	05	