TABELA DE ÁREAS: RECAPEAMENTO ASFÁLTICO

TRECHO (GOLA DE SEMI CÍRCULO)	RAIO (m)	ÂNGULO (GRAUS)	ÂNGULO 1 (GRAUS)	COMPRIMENTO 1 (m)	COMPRIMENTO 2 (m)	ÁREA (m²)
3	9,75	90°00'00"	90°00'00"	9,75	9,75	20,40
4	10,27	89°49'36"	90°00'00"	10,25	10,25	22,61
5	8,25	90°00'00"	90°00'00"	8,25	8,25	14,61
7	9,75	90°00'00"	90°00'00"	9,75	9,75	20,40
8	9,25	90°00'00"	90°00'00"	9,26	9,25	18,36
9	9,75	89°42'07"	90°17'53"	9,70	9,70	20,15
10	8,75	90°00'00"	90°00'00"	8,75	8,75	16,43
11	8,75	89°58'02"	90°00'00"	8,75	8,75	16,43
12	9,75	90°00'00"	90°00'00"	9,75	9,75	20,40
14	9,75	90°00'00"	89°42'04"	9,75	9,80	20,65
15	9,75	89°53'58"	90°06'02"	9,73	9,73	20,32
17	9,75	90°00'00"	89°36'10"	9,75	9,82	20,73
18	9,75	89°43'35"	90°12'43"	9,68	9,71	20,22
20	9,75	89°41'13"	89°47'14"	9,73	9,75	20,58
27	9,75	90°00'00"	90°00'00"	9,75	9,75	20,40
28	9,75	90°00'00"	90°00'00"	9,75	9,75	20,40
29	9,75	90°00'00"	90°00'00"	9,75	9,75	20,40
30	9,75	89°42'07"	90°17'53"	9,70	9,70	20,15
31	9,75	90°06'06"	89°53'58"	9,77	9,77	20,48
32	9,75	89°35'26"	90°23'55"	9,68	9,68	20,07
33	9,75	90°00'00"	89°47'17"	9,75	9,79	20,58
34	9,75	90°00'00"	90°12'43"	9,71	9,75	20,23
35	9,71	90°12'08"	89°59'58"	9,71	9,75	20,25
36	9,75	90°00'00"	90°00'00"	9,75	9,75	20,40
37	9,75	90°00'00"	89°42'04"	9,75	9,80	20,65
38	9,75	89°54'21"	90°00'00"	9,74	9,74	20,40
39	9,75	90°00'00"	90°00'00"	9,75	9,75	20,40
45	9,75	90°00'00"	90°00'00"	9,75	9,75	20,40
46	9,75	90°00'00"	90°00'00"	9,75	9,75	20,40
47	9,75	87°42'01"	90°17'53"	9,70	9,70	20,15
48	9,75	89°58'20"	90°00'00"	9,75	9,75	20,40
49	9,75	90°00'00"	90°00'00"	9,75	9,75	20,40
50	12,17	90°09'19"	90°13'49"	12,07	12,25	31,46
52	11,25	90°00'00"	90°00'00"	11,25	11,25	27,16
54	11,25	90°00'00"	90°00'00"	11,25	11,25	27,16
55	9,75	90°00'00"	90°00'00"	9,75	9,75	20,40
56	9,75	89°48'42"	90°00'00"	9,72	9,75	20,40
57	9,75	89°53'58"	90°06'02"	9,73	9,73	20,32
59	9,75	90°23'55"	89°36'05"	9,82	9,82	20,73
60	11,25	90°00'00"	90°00'00"	11,25	11,25	27,16
61	11,25	90°00'00"	90°00'00"	11,25	11,25	27,16
69	12,20	89°50'41"	90°00'00"	12,18	12,18	31,94
71	11,75	90°00'00"	90°00'00"	11,73	11,77	29,63
72	10,25	90°00'00"	89°06'51"	10,25	10,41	23,36
73	10,25	88°13'41"	90°53'09"	10,09	9,93	21,74
74	10,25	90°00'00"	89°53'58"	10,27	10,25	22,64
75	10,25	89°36'05"	90°23'55"	10,18	10,18	22.18
76	9,75	87°27'10"	89°56'28"	9,32	9,75	20.35
77	9,75	90°00'00"	90°00'00"	9,75	9,75	20.40
78	11,75	87°40'48"	91°09'36"	11,28	11,51	28.23
80	11,75	90°00'00"	88°50'24"	11,99	11,75	31.03
83	11,75	90°00'00"	90°00'00"	11,75	11,75	29.63
84	11,75	90°00'00"	90°00'00"	11,75	11,75	29.63
TOTAL						1171,56

TABELA DE ÁREAS: RECAPEAMENTO ASFÁLTICO

TRECHO (RETÂNGULOS / TRAPÉZIO)	LARGURA (m)	COMPRIMENTO 01 (m)	COMPRIMENTO 02 (m)	ÁREA (m²)
1	7,55	27,67	27,58	208,57
2	7,58	120,91	120,91	916,50
6	7,58	154,26	154,26	1169,29
13	134,05	7,80	8,50	1092,51
16	8,45	80,18	80,72	663,05
19	7,55	162,26	162,31	1225,25
21	7,58	187,85	187,85	1423,90
22	7,58	106,50	106,50	807,27
23	7,58	115,76	115,78	877,54
24	7,58	96,00	96,05	727,87
25	7,58	9,75	9,75	73,91
26	7,58	9,75	9,75	73,91
40	7,58	96,75	96,75	733,37
41	7,58	9,75	9,75	73,91
42	7,58	75,67	75,71	1013,20
43	7,58	96,31	96,50	730,75
44	7,58	9,75	9,75	73,91
51	6,83	12,25	12,27	84,31
53	8,60	29,50	29,05	251,77
58	44,39	7,61	7,84	342,91
62	8,20	158,11	158,13	1296,58
63	8,20	38,69	38,66	313,26
64	8,00	191,55	191,55	1532,40
65	7,55	298,33	298,33	2252,39
66	7,55	106,33	106,45	803,24
67	7,55	106,50	106,55	804,26
68	7,55	29,90	29,90	225,75
70	14,68	14,68	14,68	163,83
79	8,60	59,95	60,40	517,50
81	11,75	7,98	8,19	94,81
82	11,75	8,36	8,59	99,58
TOTAL				20667,30

SEÇÃO TÍPICA DAS RUAS

ESCALA 1:500

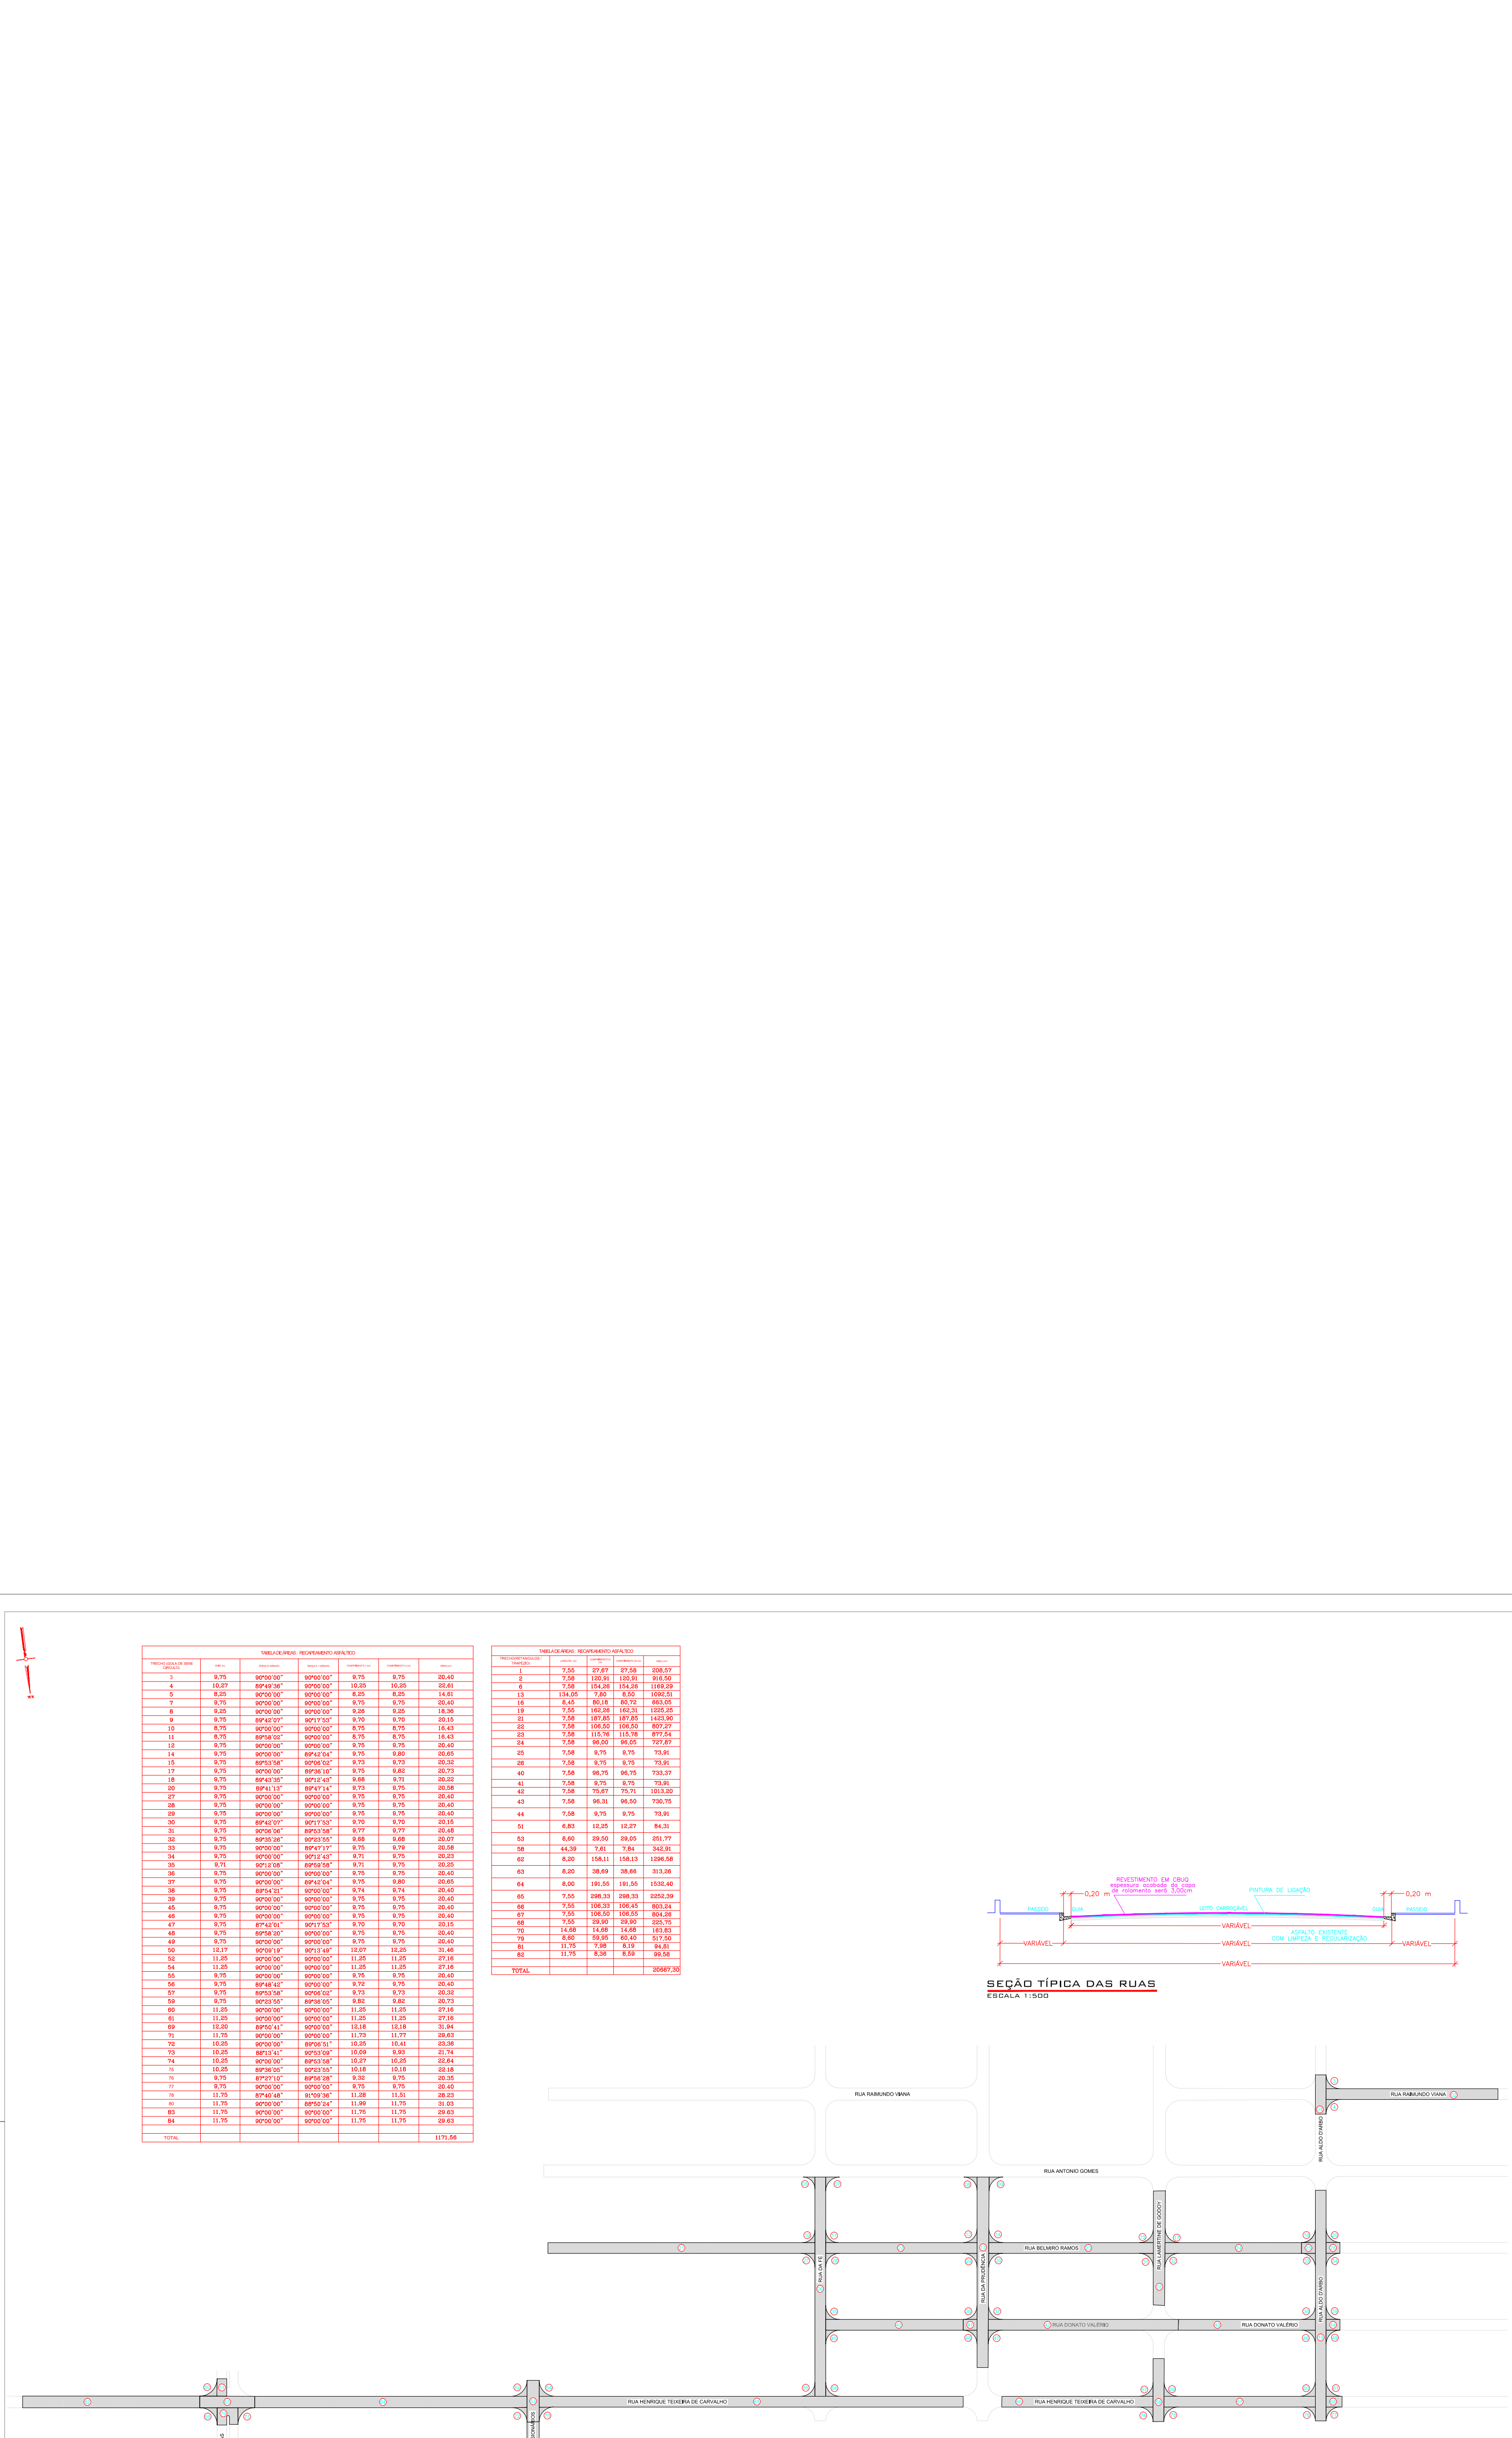

ÁREA DE RECAPEAMENTO 21.838,86 m²

PREFEITO MUNICIPAL

PROFISSIONAL RESPONSÁVEL :WAGNER SILVEIRA
Nº DA ART: 28027230180640180

RECAPEAMENTO ASFÁLTICO

ESCALA 1:1250

Nº	REV. POR	DATA	APROV.	REVISAO
01	NASSER	06/09/2018	WAGNER	EMISSÃO INICIAL

PREFEITURA MUNICIPAL DE BEBEDOURO
ADM. 2017/2020
DEPARTAMENTO DE PLANEJAMENTO URBANO

CLIENTE : DEPARTAMENTO DE PLANEJAMENTO URBANO

TITULO : PROJETO DE RECAPEAMENTO

OBJETIVO: RECAPEAMENTO ASFÁLTICO EM DIVERSAS RUA DO MUNICÍPIO RUA HENRIQUE TEIXEIRA DE CARVALHO, RUA DONATO VALÉRIO, RUA BELMIRO RAMOS, RUA RAIMUNDO VIANA, RUA DOS MISSIONÁRIOS, RUA DA FÉ, RUA DA PRUDÊNCIA, RUA LAMERTINE DE GODOY E RUA ALDO D'ARBO

OPERAÇÃO Nº 1042330/MCIDADES/CAIXA PROPOSTA Nº 019519/2017
CONVENIO SICONV Nº 847862/2017 -MINISTÉRIO DAS CIDADES
PROGRAMA PLANEJAMENTO URBANO ART: 28027230180640180

	DATA	NOME
DES.	05/09/2018	NASSER
REV.		
APR.		

ESCALA: INDICADAS
PESO: kg
CAD
DESENHO Nº 1/6