


PLANTA DE PISO/AZULEJO/PINTURA/FORRO

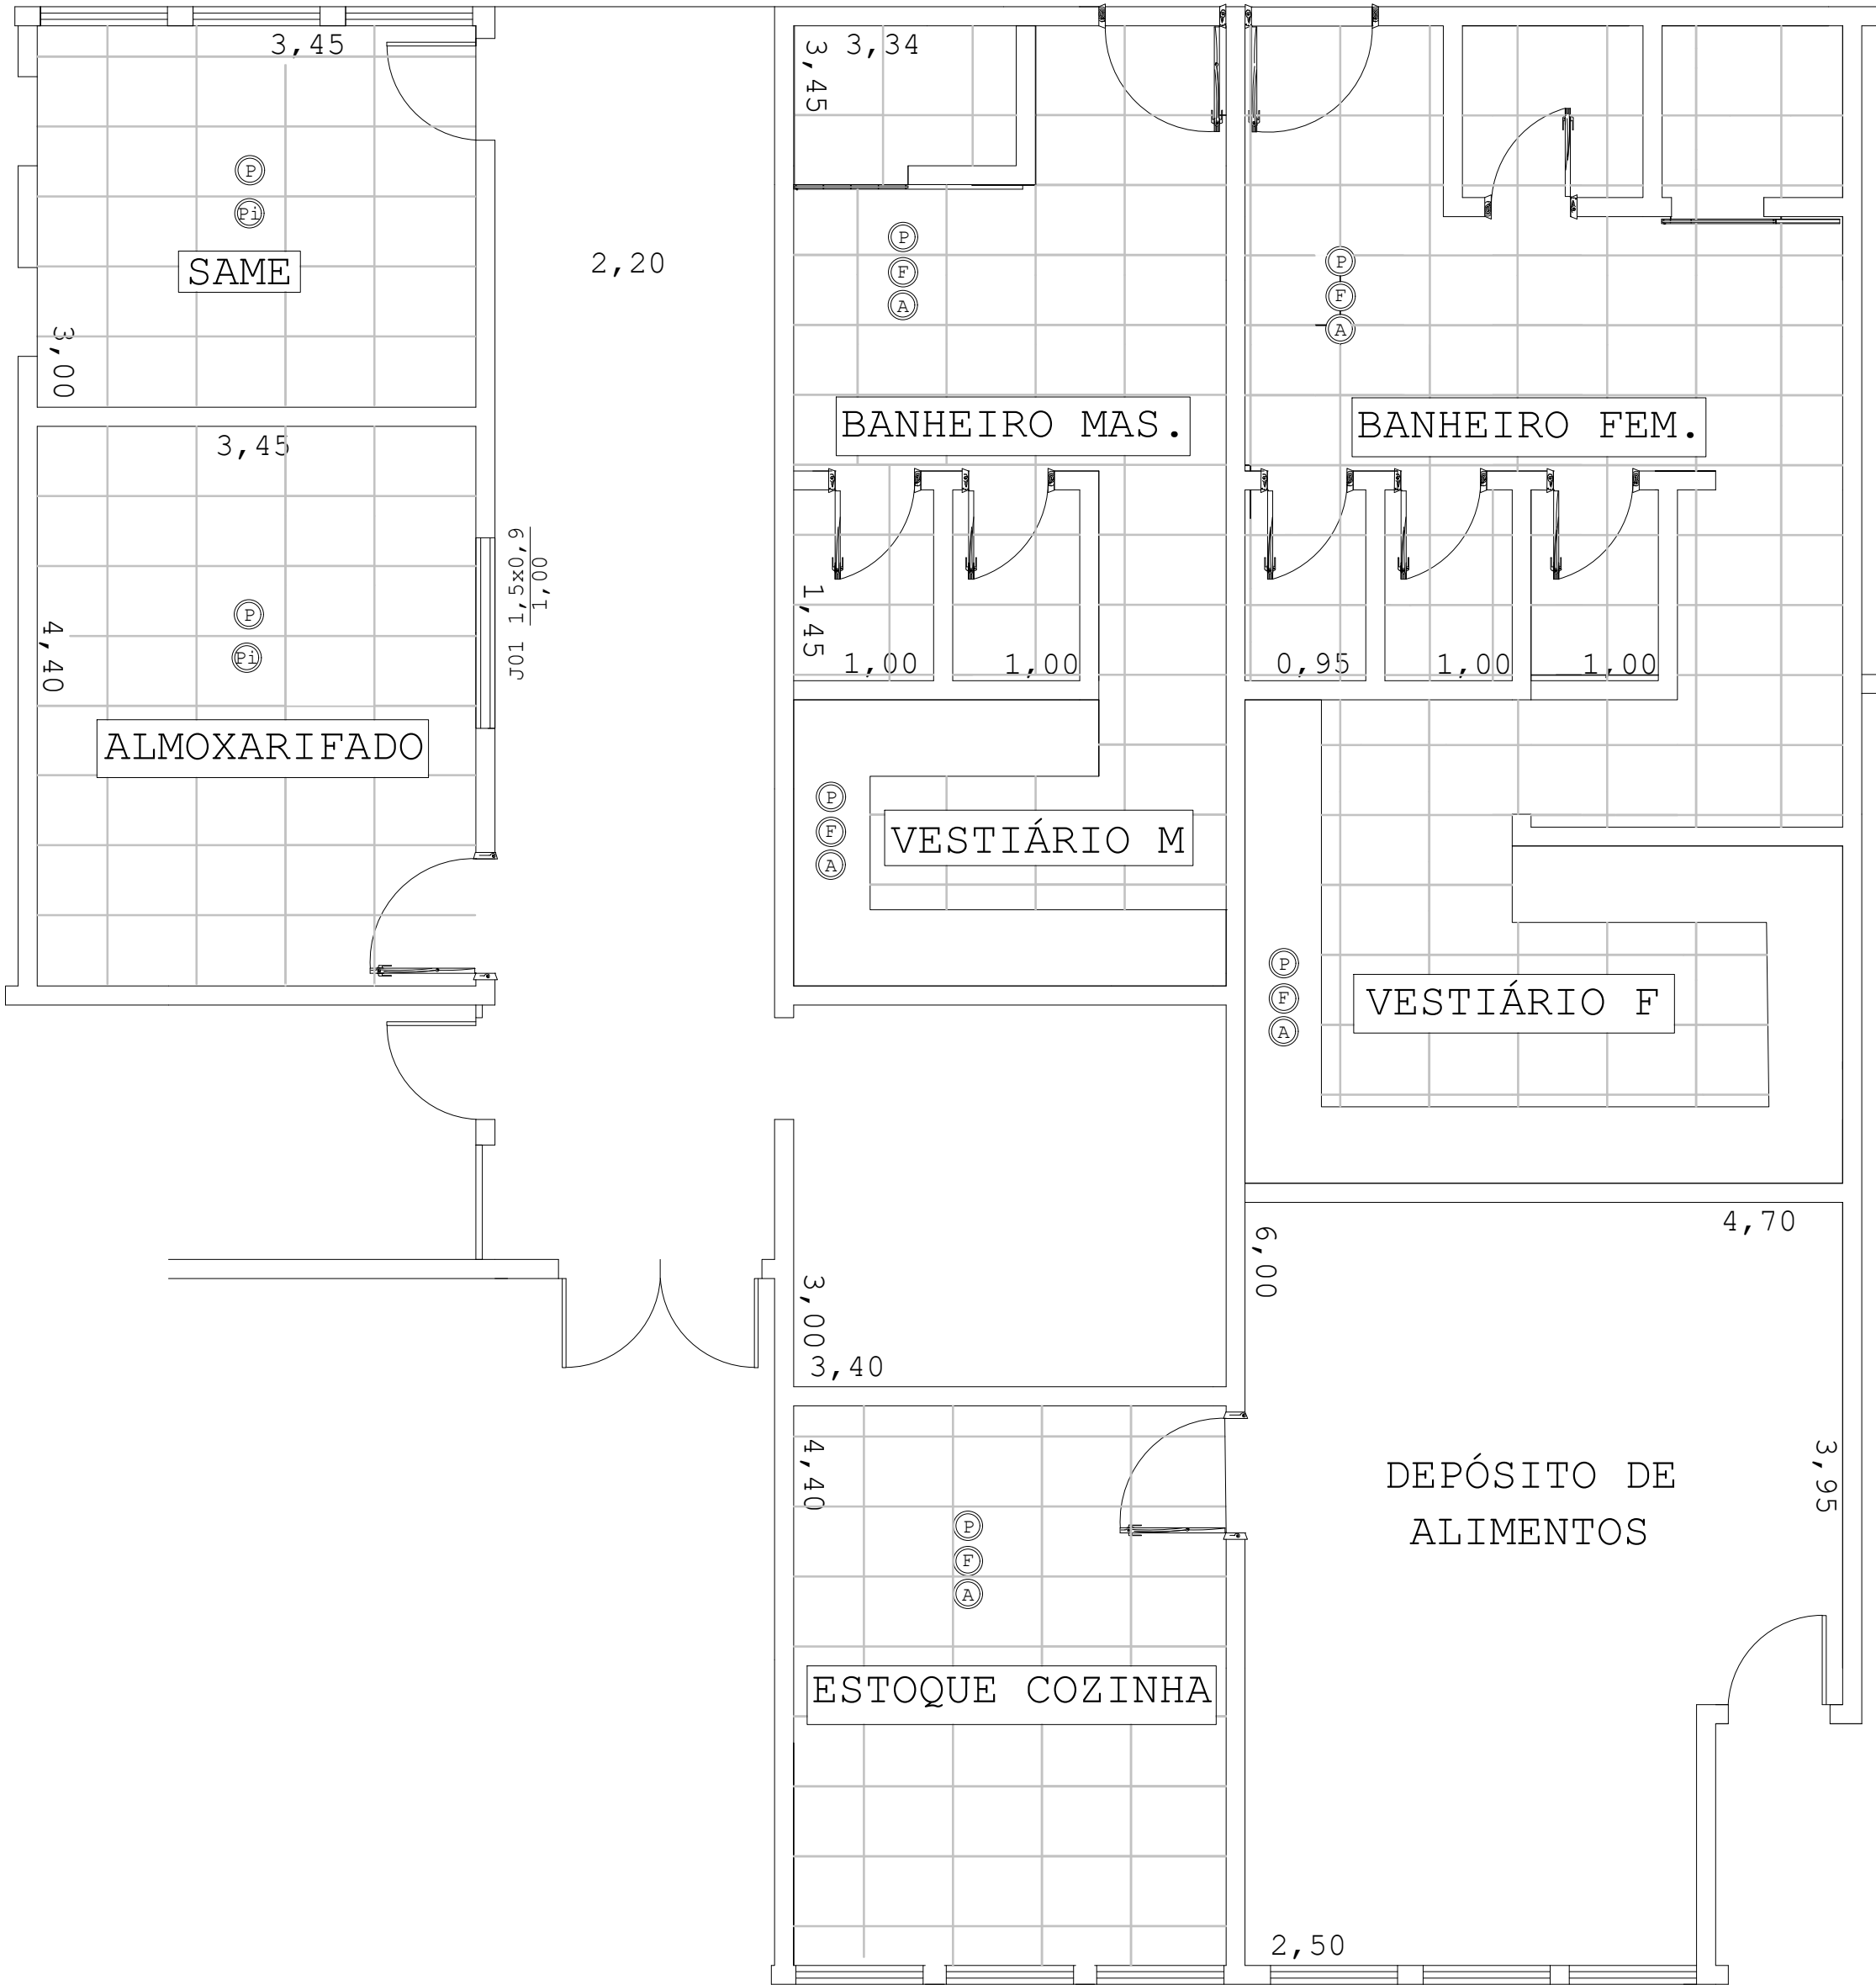


CÁLCULO DE QUANTIDADE								
LOCALIZAÇÃO	Ⓟ - PISO	ÁREA (m²)	Ⓡ - FORRO	ÁREA	Ⓐ AZULEJO	ÁREA	Ⓟ - PINTURA	ÁREA m²
ALMOXARIFADO	✓	15,200					✓	42,300
SAME	✓	10,350					✓	31,050
BANHEIRO M	✓	17,300	✓	17,300	✓	66,750		
VESTIÁRIO M	✓	7,650	✓	7,650	✓	22,950		
BANHEIRO F	✓	24,000	✓	24,000	✓	37,179		
VESTIÁRIO F	✓	17,860	✓	17,860	✓	46,305		
VESTIÁRIO C.	✓	4,900			✓	29,295		
ESTOQUE C.	✓	14,900			✓	36,700	✓	40,500
FECHAMENTO PORTAS							✓	19,440

OBS': RETIRADA DE PISO ANTIGO, AZULEJO ANTIGO E FORRO ANTIGO.  
O NOVO AZULEJO DEVE SER EXECUTADO ATÉ O TETO.

ESCALA 1:50

- REFERÊNCIAS
- Memorial Descritivo - Parte III.
  - Orçamento - item 3.

SITUAÇÃO SEM ESCALA

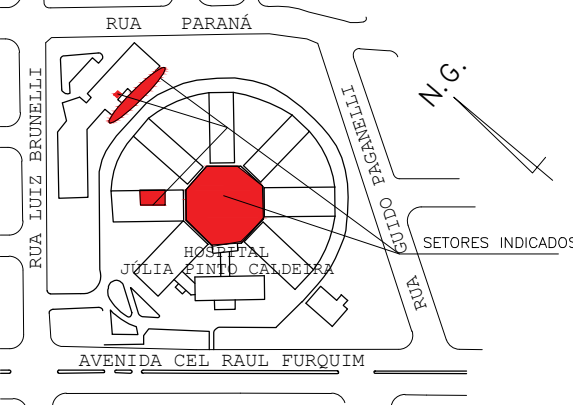

LUCAS GIBIN SEREN  
PREFEITO MUNICIPAL

FABRICIO DANIEL BORGHINI PAZUELLO  
ENGENHEIRO CIVIL CREA: 5070083758  
Nº DA ART:28027230210735836

PREFEITURA MUNICIPAL DE BEBEDOURO  
ADM. 2021/2024  
DEPARTAMENTO DE ENGENHARIA E OBRAS  
CLIENTE:  
DEPARTAMENTO DE ENGENHARIA E OBRAS  
TÍTULO:  
OBRAS DE ADEQUAÇÕES NO HOSPITAL MUNICIPAL  
OBJETIVO:

DATA	NOME
DES. 16/03/2021	FABRICIO
REV.	
APR.	
ESCALA	PESO
INDICADAS	kg
CAD	
DESENHO Nº	

07/13