PLANTA DE APARELHOS SANITÁRIOS

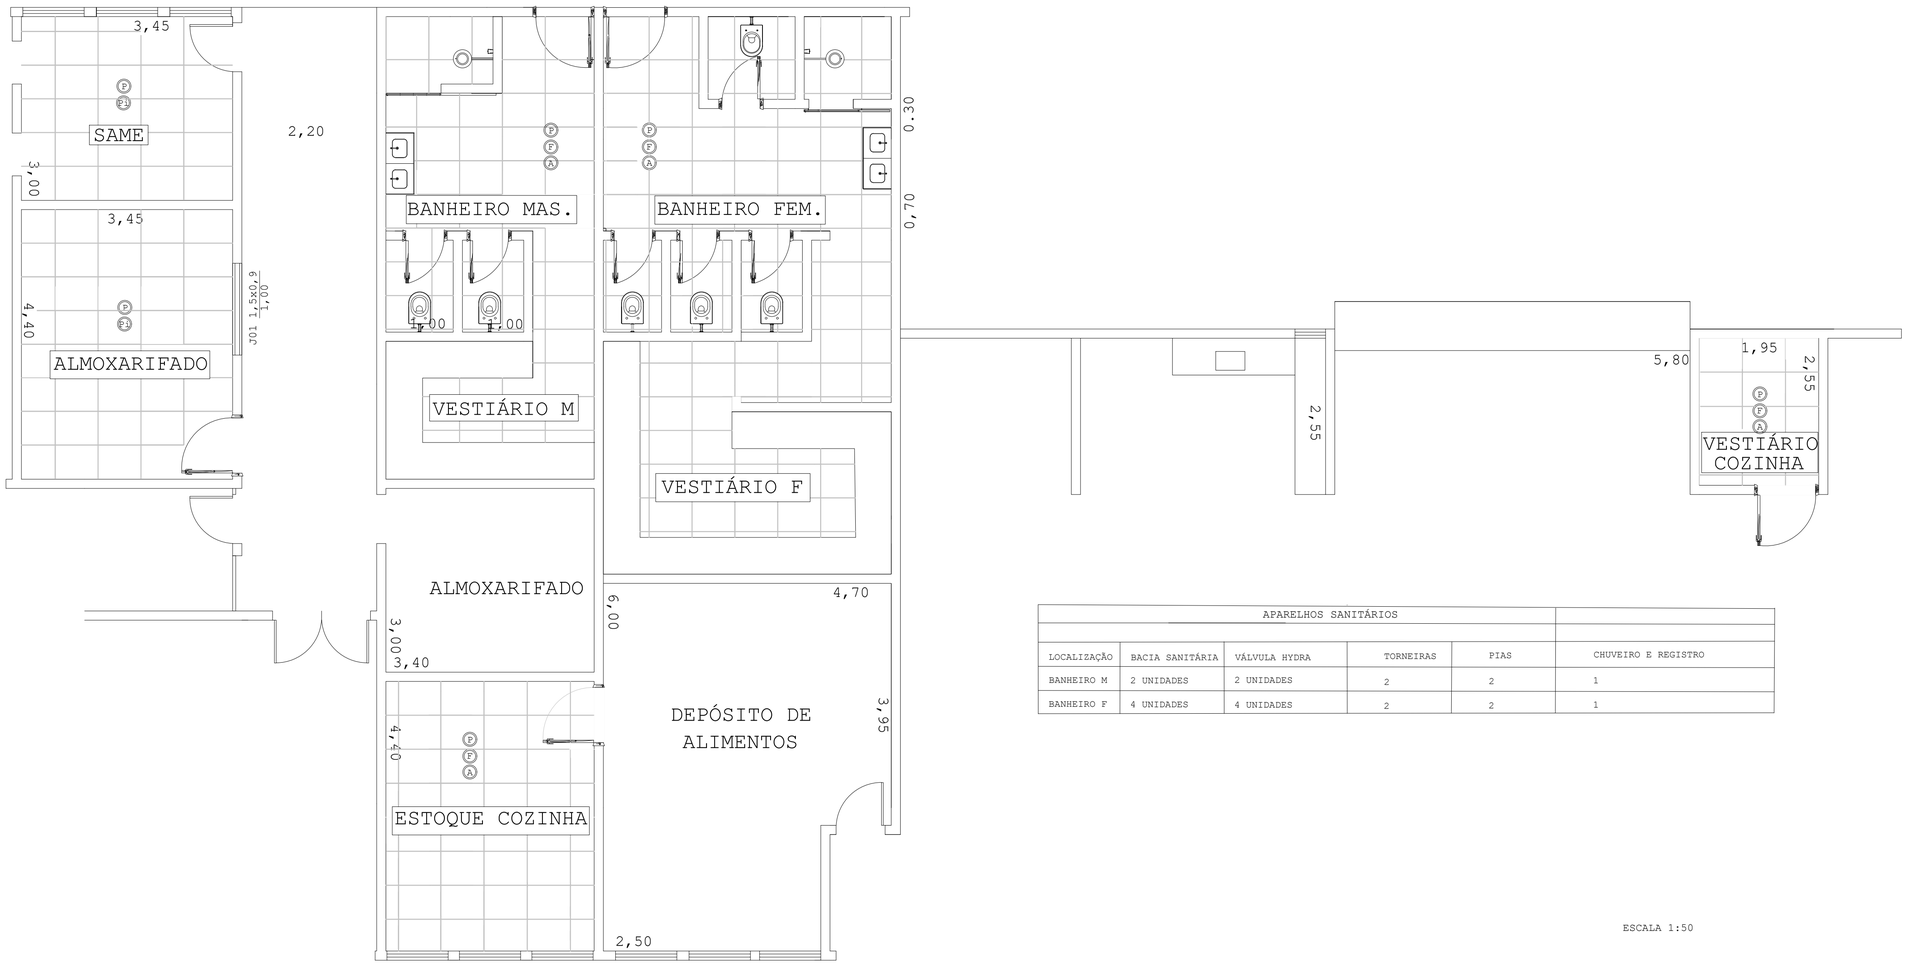

APARELHOS SANITÁRIOS					
LOCALIZAÇÃO	BACIA SANITÁRIA	VÁLVULA HYDRA	TORNEIRAS	PIAS	CHUVEIRO E REGISTRO
BANHEIRO M	2 UNIDADES	2 UNIDADES	2	2	1
BANHEIRO F	4 UNIDADES	4 UNIDADES	2	2	1

ESCALA 1:50

REFERÊNCIAS

1) Memorial Descritivo - Parte III.

2) Orçamento - item 3.

SITUAÇÃO SEM ESCALA

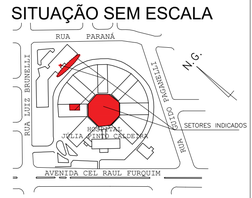

LUCAS GIBIN SEREN
PREFEITO MUNICIPAL

FABRÍCIO DANIEL BORGHINI PAZUELLO
ENGENHEIRO CIVIL CREA: 5070083758
Nº DA ART:28027230210735836

PREFEITURA MUNICIPAL DE BEBEDOURO
ADM. 2021/2024
DEPARTAMENTO DE ENGENHARIA E OBRAS

CLIENTE:
DEPARTAMENTO DE PLANEJAMENTO URBANO

TITULO:
OBRAS DE ADEQUAÇÕES NO HOSPITAL MUNICIPAL

OBJETIVO:

	DATA	NOME
DES.	16/03/2021	FABRICIO
REV.		
APR.		

ESCALA: INDICADAS

PESO: kg

CAD

DESENHO Nº: 08/13