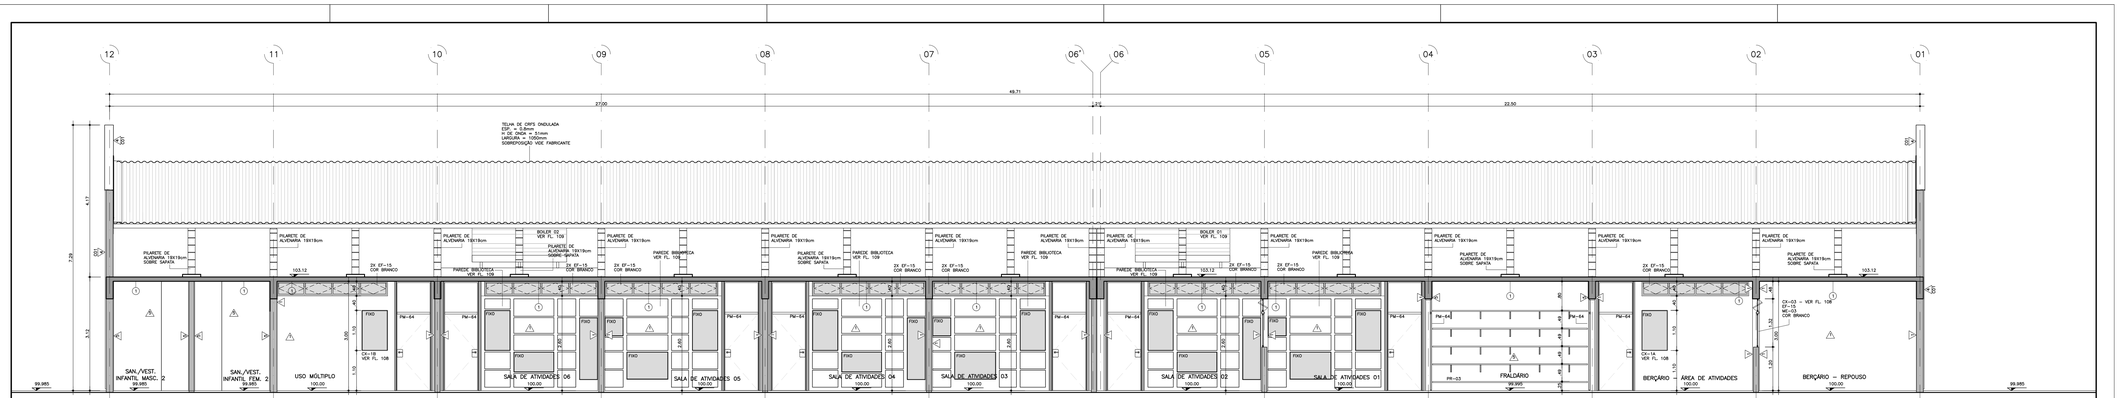

CORTE F

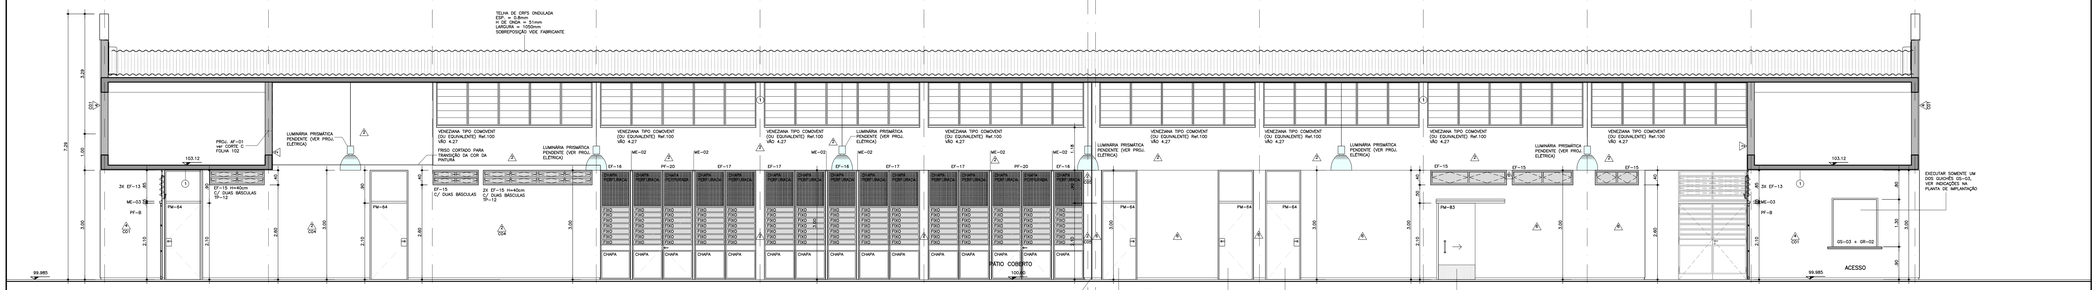

CORTE H

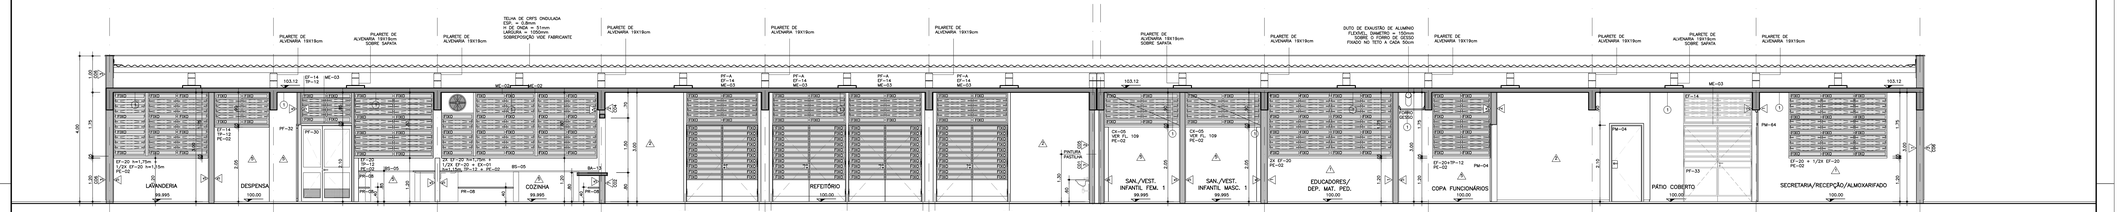

CORTE I

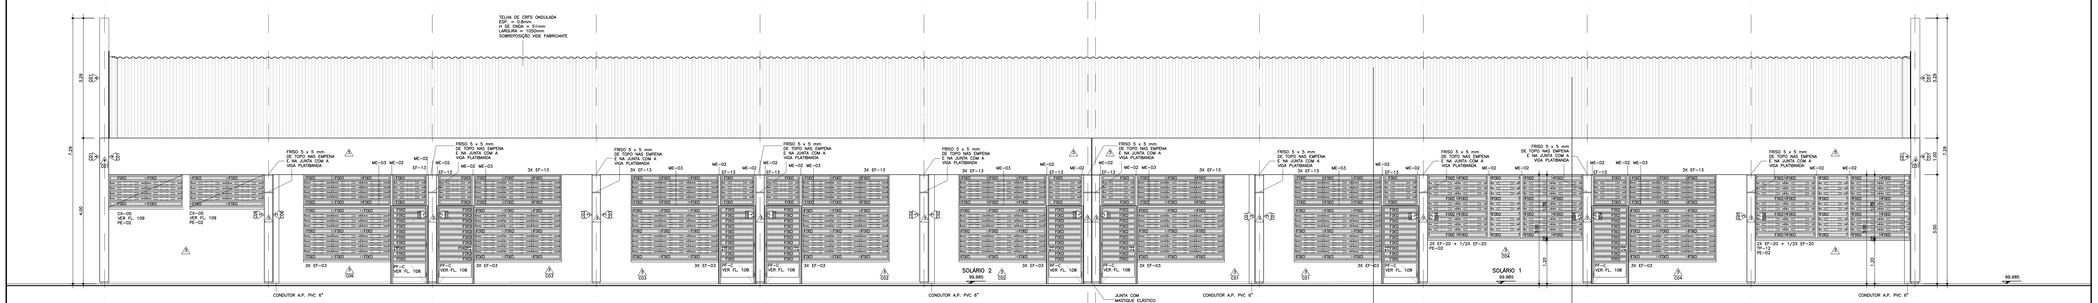

ELEVAÇÃO 03

ESPECIFICAÇÃO COMPLEMENTAR DE CORES:

01. AS PEÇAS DE FIXAÇÃO DO CONDIMENT, JUNTO À COBERTURA: COR BRANCA.
02. PILARETES: COR BRANCA (AMBIENTES FECHADOS).
03. CAIXILHOS INTERNOS REFERENTES AS FACES DAS SALAS DE AULA DE FRENTE A CIRCULAÇÃO: COR BRANCA.
04. BATENTES METÁLICOS DAS PORTAS DAS SALAS DE AULA E DO LACTÁRIO: COR BRANCA.
05. PORTAS DE MADEIRA: COR VERDE ESCOLAR (FOSCO).
06. PORTAS E CAIXILHOS DO LACTÁRIO E SALA DE AMAMENTAÇÃO: COR BRANCA.
07. CAIXILHOS, BATENTES E PORTAS INTERNAS REFERENTES AOS DEMAIS AMBIENTES (FACES OPOSTAS ÀS SALAS DE AULA): MESMAS CORES DA ESQUADRIA DA SALA DE AULA ADJACENTE. EXCEÇÃO: LAVANDERIA, DESPENSA, COZINHA, COPA, ÁREA DE ATIVIDADES DO BERÇÁRIO E SANITÁRIOS: COR VERDE ESCOLAR.
08. COBOGÓ DOS SANITÁRIOS/LOÇÃO/FRALDÁRIO, AZUL PROFUNDO EM PARTE DA SECRETARIA, VER DEMAIS ESPECIFICAÇÕES ANOTADAS NAS PLANTAS, CORTES E AMPLIAÇÕES.
09. OS CONDUTORES DE ÁGUAS PLUVIAIS DEVERÃO SER PINTADOS COM ESMALTE A BASE D'ÁGUA ACETINADO NA COR BRANCA.

COD.	COR	ESP.
01	07	0.18
02	07	0.25
03	07	0.35
04	07	0.50
05	07	0.70
06	07	0.13
07	07	0.10
08	08	0.13
09	08	0.18
250	250	0.10
251	251	0.13
252	252	0.13
253	253	0.18
254	254	0.25

REV.	MODIFICAÇÕES	APROVAÇÃO	DATA	APROVAÇÃO	DATA	OBSERVAÇÕES	DESENHOS DE REFERÊNCIA	N.	APROVAÇÃO	DATA
9										
8										
7										
6										
5										
4										
3										
2										
1										
0		AUTOR DO PROJETO		FDE					FDE	

TABELA DE ACABAMENTOS

PISO	1	PISO VINÍLICO – TRÁNSITO PESADO 2mm – EM MANTA TONALIDADE CINZA CLARO, DE SUPERFÍCIE HOMOGÊNEA. UTILIZAR RODAPÉS VINÍLICOS A PARTIR DO MESMO PISO FORNAECIDO CANTOS ARREDONDADOS EM TODO O PERÍMETRO DE INSTALAÇÃO.
	2	PORCELANATO ESMALTADO ALTO TRÁFEGO, SEM BRILHO, ANTI-DERRAPANTE, MARCA CECRISA–PORTINARI, MODELO LOFT SOR NAT BOLD, FORMATO 40x40cm, JUNTA CINZA CLARO (COR DO PISO), ASSENTADO SOBRE CONTRA–PISO REGULARIZADO. UTILIZAR RODAPÉS DE MESMO FABRICANTE E MODELO EM TODO O PERÍMETRO QUE NÃO HOUVER AZULEJO.
	3	PORCELANATO ESMALTADO ALTO TRÁFEGO, SEM BRILHO, ANTI-DERRAPANTE, MARCA CECRISA–PORTINARI, MODELO YORK SOR NAT BOLD, FORMATO 40x40cm, JUNTA CINZA CLARO (COR DO PISO), ASSENTADO SOBRE CONTRA–PISO REGULARIZADO. UTILIZAR RODAPÉS DE MESMO FABRICANTE E MODELO EM TODO O PERÍMETRO DE ASSENTAMENTO.
	4	CIMENTADO DESEMPENADO, CONFORME FICHA DE SERVIÇOS FDE 512.04
TETO	1	PINTURA LÁTEX LINHA ECONÔMICA COR BRANCA, SOBRE MASSA MAELADORA APLICADO EM CHAPISCO E EMBOÇO DESEMPENADO

PAREDE	
1	PINTURA ESMALTE A BASE DE ÁGUA, ACETINADO, SOBRE GESSO, ESP.=5mm, COR BRANCA (AMBIENTES FECHADOS)
2	PINTURA ESMALTE A BASE DE ÁGUA, ACETINADO, SOBRE GESSO, ESP.=5mm CO1 = COR VERMELHO — CO3 = COR VERDE MILO CO2 = COR AMARELO — CO4 = COR LARANJA CO5 = COR AZUL CELESTE CO6 = COR BRANCA
3	PINTURA LÁTEX STANDARD, SOBRE CHAPISCO E EMBOÇO DESEMPENADO CO1 = COR VERMELHO — CO3 = COR VERDE MILO CO2 = COR AMARELO — CO4 = COR LARANJA CO5 = COR AZUL CELESTE SEM INDICAÇÃO = COR BRANCO NEVE (EM EQUIVALENTE) — CO6 = COR BRANCA
4	PINTURA LÁTEX STANDARD, SOBRE CHAPISCO, EMBOÇO E REBOCO DESEMPENADO CO1 = COR AZUL PROFUNDO
5	AZULEJO BRANCO LISO BRILHANTE, 30x40cm, ASSENTADO SOBRE CHAPISCO E EMBOÇO DESEMPENADO, VER ALTURA NOS DESENHOS
6	PINTURA ESMALTE ACETINADO BASE D'ÁGUA LOUSA VERDE ESCOLAR, SOBRE MASSA MAELADORA APLICADO EM CHAPISCO E EMBOÇO DESEMPENADO
7	GRETELHA DE PORCELANA RUSTICADA DO PISO ATÉ ALTURA DE 1.32m, REJUNTE BRANCO CO1 = JATOBÁ AZUL-SAFIRA – JAL.8808 — CO2 = JATOBÁ AMARELO TOPÁZIO – JAL.8200

FUNDAÇÃO PARA O DESENVOLVIMENTO DA EDUCAÇÃO

PREFEITURA DE Bebedouro — CIDADE UNIDA E MODERNA

Secretaria Municipal de Educação

PROJETO DESENVOLVIDO POR ODVO ARQUITETURA E URBANISMO A PARTIR DO PAD CR-1 12.01.044
RESPONSÁVEL TÉCNICO: OMAR MOHAMAD DALAHK - CAU: A39594-0

PREFEITURA MUNICIPAL DE BEBEDOURO

ESCOLA – NOME/LOCAL: ÁREA INSTITUCIONAL, RUA DERALDO VIEIRA LIMA, RES. PEDRO PASCHOAL, BEBEDOURO-SP

INTERVENÇÃO: CONSTRUÇÃO DE NOVO PRÉDIO ESCOLAR - EMEB ANTÔNIO CARLOS ROCHA

ETAPA/MEA TÉCNICA	TIPO PROJETO	DATA	ETAPA/MEA TÉCNICA
PROJETO EXECUTIVO DE ARQUITETURA	PAD CR-1A	AGOSTO/2021	PE-ARQ

CONTEÚDO	ESCALA	FOLHA	REVISÃO
CORTES LONGITUDINAIS F, H e I	1/50	04/04	00

1202271_01APE005500_01