ÁREA TOTAL DE PINTURA
SINALIZAÇÃO VERTICAL ..... 1,54 m²

ÁREA TOTAL DE PINTURA
SINALIZAÇÃO HORIZONTAL ..... 18,25 m²

LEGENDA

R1 PLACAS SINALIZAÇÃO TIPO R1 (05 Unidades)

R19 PLACAS SINALIZAÇÃO TIPO R19 (07 Unidades)


FAIXA DE RETENÇÃO

PARE LEGENDA TRANSVERSAL AO FLUXO VEICULAR

AREA DA PLACA R19 — 30 km/h — AREA DA PLACA
A= π x D² / 4
A= π x 0,40² / 4 =0,1257m2

AREA DA PLACA R19 — 60 km/h — AREA DA PLACA
A= π x D² / 4
A= π x 0,40² / 4 =0,1257m2

AREA DA PLACA R1 — PARE — AREA DA PLACA
A= 2 a a
A= 2 x 0,1657 x 0,40 = 0,1325m2

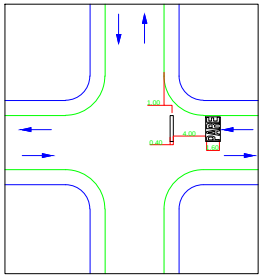


DETALHE CRUZAMENTO

ESCALA 1:750

COORDENADAS GEOGRAFICAS
LATITUDE: 21Á03'03"
LONGITUDE: 48Á28'36"

Área de Recapeamento 4.681,58 m²

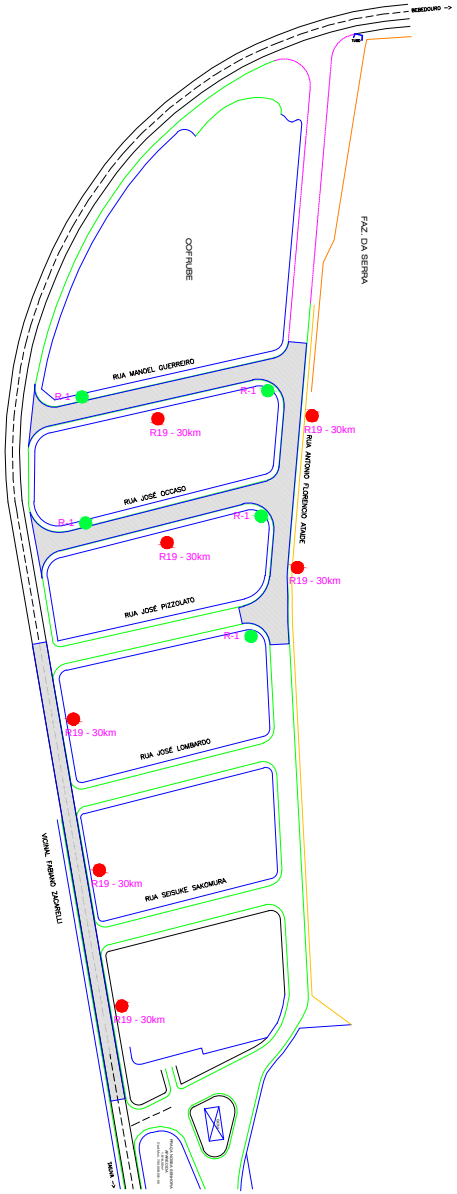

FERNANDO GALVÃO MOURA
PREFEITO MUNICIPAL
C.P.F. 108.906.508-61

PROFISSIONAL RESPONSÁVEL: WAGNER SILVEIRA
CREA:506005510-9

RECAPEAMENTO ASFÁLTICO

ESCALA 1: 5000

PREFEITURA MUNICIPAL DE BEBEDOURO ADM. 2017/2020 DEPARTAMENTO DE PLANEJAMENTO URBANO		DATA / NOME
	DES.	28/11/2018 VICTOR
	REV.	05/12/2018 VICTOR
	APR.	
OBJETO : RECAPEAMENTO ASFÁLTICO EM RUAS DO MUNICÍPIO	ESCALA	PESO
PLANTA : LOCALIZAÇÃO DE RUAS QUE SERÃO RECAPEADAS : POVOADO DE ANDES	INDICADAS	kg
	CAD	
PROGRAMA VIA-SP DESENVOLVE SP - PVL 02.001407/2018-71	DESENHO Nº	03/05