
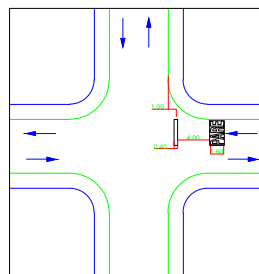


ÁREA TOTAL DE PINTURA
SINALIZAÇÃO VERTICAL 8,38 m²
ÁREA TOTAL DE PINTURA
SINALIZAÇÃO HORIZONTAL 113,15 m²

LEGENDA

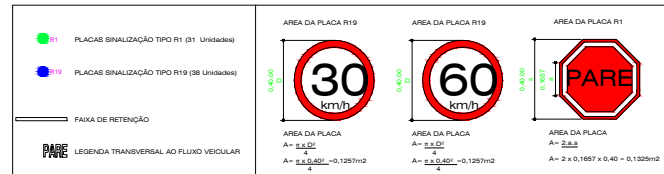

DETALHE CRUZAMENTO

ESCALA 1:750

COORDENADAS GEOGRAFICAS
SUB-QUADRANTE 1 E 1 A
SUB-QUADRANTE 1 E 1 A



Área de Recapeamento 47.763,38 m²

GOV. DO ESTADO DE SÃO PAULO
PREFEITO MUNICIPAL
C.P.F. 108.906.508-61

GOV. DO ESTADO DE SÃO PAULO
PREFEITO MUNICIPAL
C.P.F. 108.906.508-61

RECAPEAMENTO ASFÁLTICO

ESCALA 1:5000



PREFEITURA MUNICIPAL DE BEBEDOURO ADM. 2017/2020 DEPARTAMENTO DE PLANEJAMENTO URBANO		DATA	NOME
		DIS.	28/11/2018 VICTOR
		REV.	05/12/2018 VICTOR
		APR.	
OBJETO : OBRAS DE RECAPEAMENTO ASFÁLTICO EM VIAS DE TRÂNSITO		INDICADAS	PISO
PLANTA : SUB-QUADRANTE 1 E 1 A SUB-QUADRANTE 1 E 1 A		CAD	
PROGRAMA VIA-SP DESENVOLVE SP - PVL 02.001407/2018-71		REVISÃO Nº	05/05