
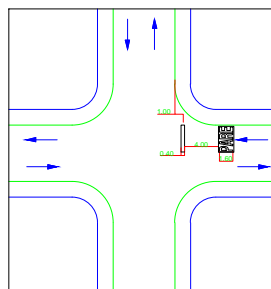


ÁREA TOTAL DE PINTURA
SINALIZAÇÃO VERTICAL 3,26 m²
ÁREA TOTAL DE PINTURA
SINALIZAÇÃO HORIZONTAL 65,70 m²

LEGENDA

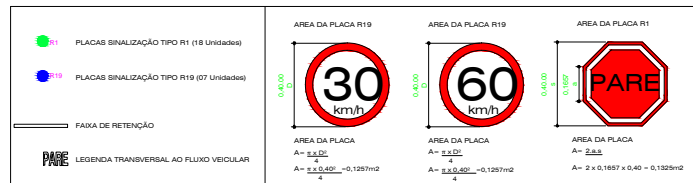

DETALHE CRUZAMENTO
ESCALA 1:750

COORDENADAS GEOGRAFICAS
Sistema UTM
Zona 18S
Datum SAD69
Proj. Conico Cylindrico



Área de Recapeamento 15.738,10 m²

RECAPEAMENTO ASFÁLTICO

ESCALA 1:5000

GOVERNO DO ESTADO DE SÃO PAULO
PREFEITURA MUNICIPAL
C.F.F. 108.006.508-61

GOVERNO DO ESTADO DE SÃO PAULO
PREFEITURA MUNICIPAL
C.F.F. 108.006.508-61

PREFEITURA MUNICIPAL DE BEBEDOURO		DATA	NOME
DEPARTAMENTO DE PLANEJAMENTO URBANO		DIS: 28/11/2018	N. Z. Z.
OBJETO: OBRAS DE RECAPEAMENTO ASFÁLTICO EM VIAS DE TRÂNSITO URBANO		REV: 16/12/2018	N. Z. Z.
PLANTA: SINALIZAÇÃO DE TRÂNSITO URBANO - SINALIZAÇÃO DE TRÂNSITO URBANO		APR:	PROJ:
SECTOR: SETOR EXTREMO OESTE		INDICADAS	kg
PROGRAMA VIA-SP DESENVOLVIMENTO SP - PVL 02.001407/2018-71		CAD	
		REVISÃO Nº	02/05