

TABELA DE ÁREAS DE SINALIZAÇÃO	
	ÁREA (m²)
PARE COM FAIXA DE RETENÇÃO	14.60
TOTAL	14.60


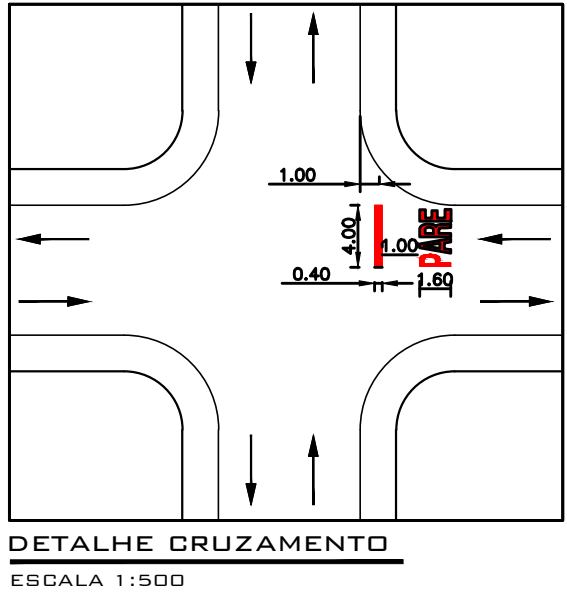


TABELA DE ÁREAS DE RECAPE	
	ÁREA (m²)
RUA FREI CLEMENTE GRASSI	4162.61
RUA JULIO DA COSTA LIMA	2300.53
TOTAL	6463.14

LEVANTAMENTO PLANIMÉTRICO

ESCALA 1:1000

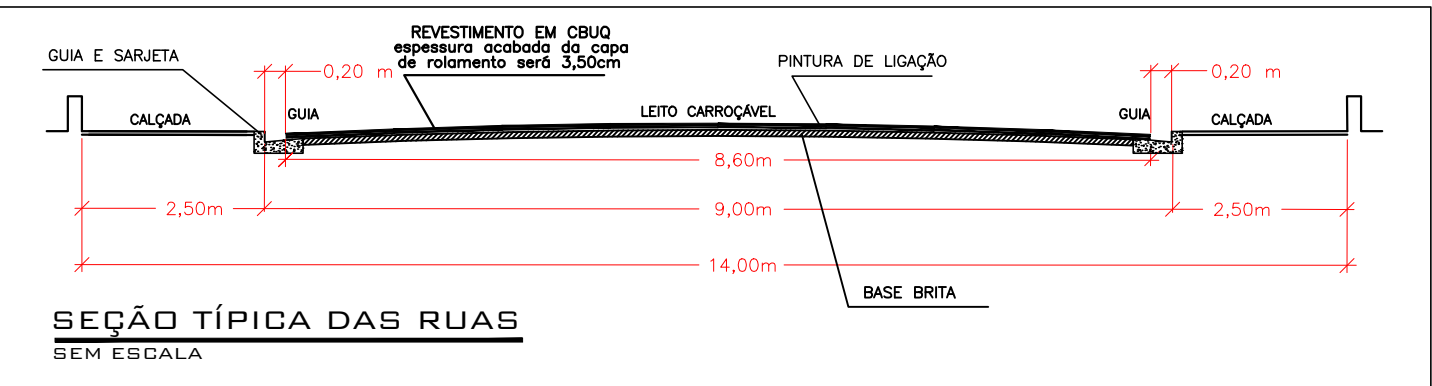

SENTIDO DE DIREÇÃO ( NÃO SERÁ DEMARCADA )

FAIXA DE RETENÇÃO

PARE

LEGENDA TRANSVERSAL AO FLUXO VEICULAR

ÁREA DE RECAPE 6.463,14 m²

GUIA EXISTENTE

COR	RENA	#
1	7	0.10
2	7	0.15
3	7	0.20
4	7	0.25
5	7	0.30
6	7	0.30
7	7	0.40
8	7	0.05
9	7	0.50
10	1	0.30
11	7	0.05
120	3	0.25
170	170	0.25
252	252	0.15
253	253	0.15

PREFEITO MUNICIPAL

PROFISSIONAL RESPONSÁVEL  
SAMUEL OLIVEIRA DOS SANTOS  
C.R.E.A./SP 507.065.198-8  
Nº DA ART: 28027230231932786

DIRETOR DO DEP. OBRAS E CONVENIOS  
LEONARDO M.O.R.T. DE CARVALHO  
C.R.E.A./SP 507.007.630-7

PREFEITURA MUNICIPAL DE BEBEDOURO ADM. 2021/2024		DATA	NOME
DEPARTAMENTO :Planejamento Desenvolvimento Urbano	DES.	21/02/2022	JOSÉ A CORREIA
OBJETO : RECAPEAMENTO ASFÁLTICO EM DIVERSAS RUAS DO MUNICÍPIO	REV.	25/10/2023	S.O.S.
	APR.		
	ESCALA	1:1000	PBSO
	CAD		
TITULO : PROJETO DE ÁREAS DE ASFALTO BAIRRO : JARDIM CANADÁ E EXPANSÃO COMERCIAL CIDADE : BEBEDOURO-S.P. EMENDA IMPOSITIVA Nº 202337590001	DESENHO Nº	08/08	