


BLOCO DE FUNDAÇÃO



ESCALA: 1:25

BLOCO DE FUNDAÇÃO (55X55X50)

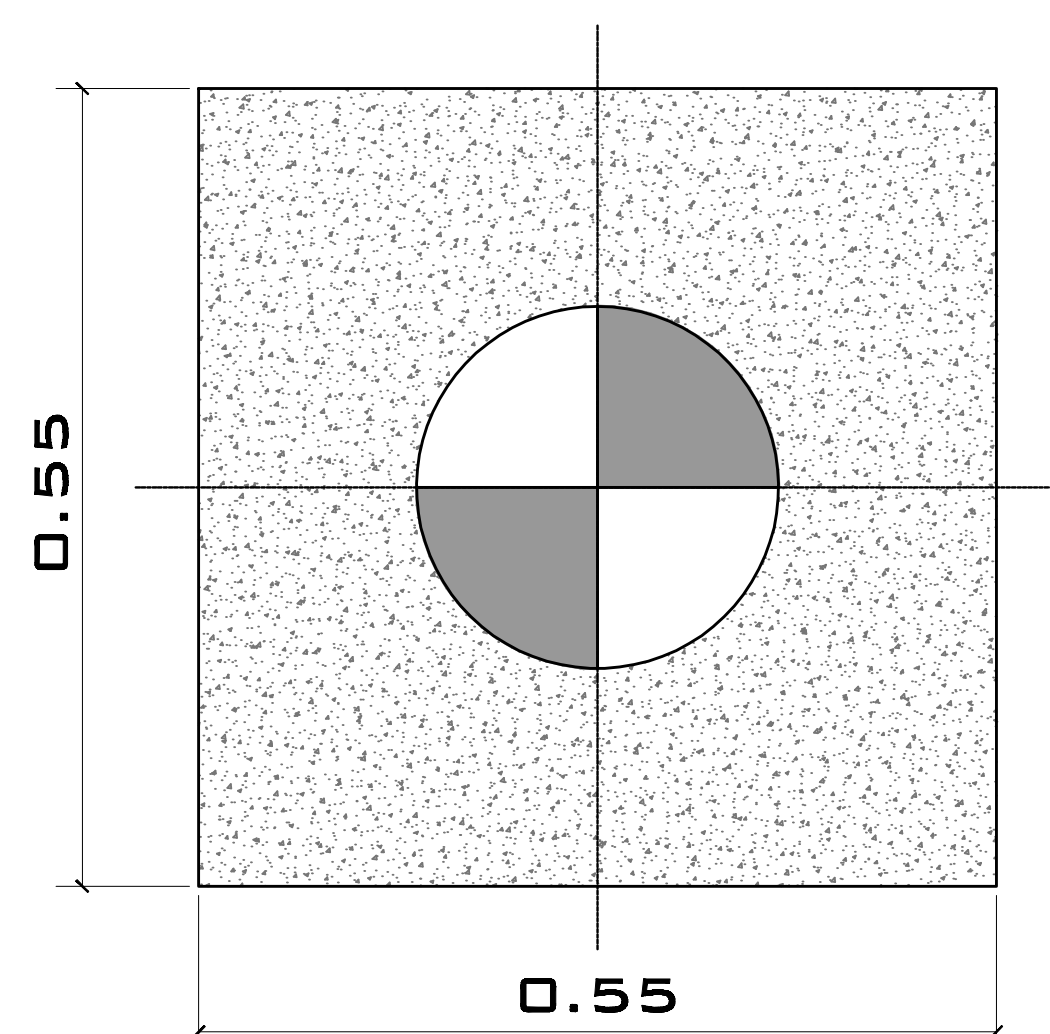

BLOCO DE FUNDAÇÃO

ESCALA: 1:10

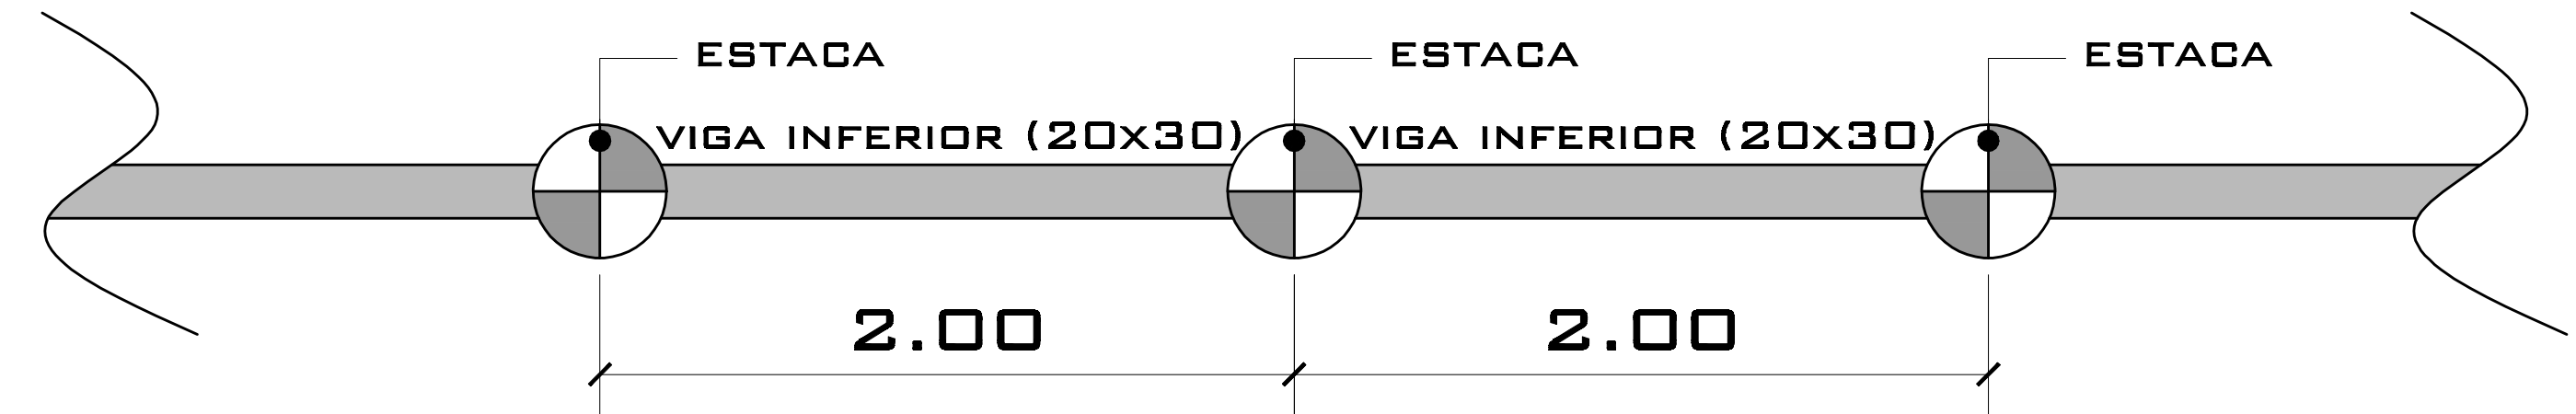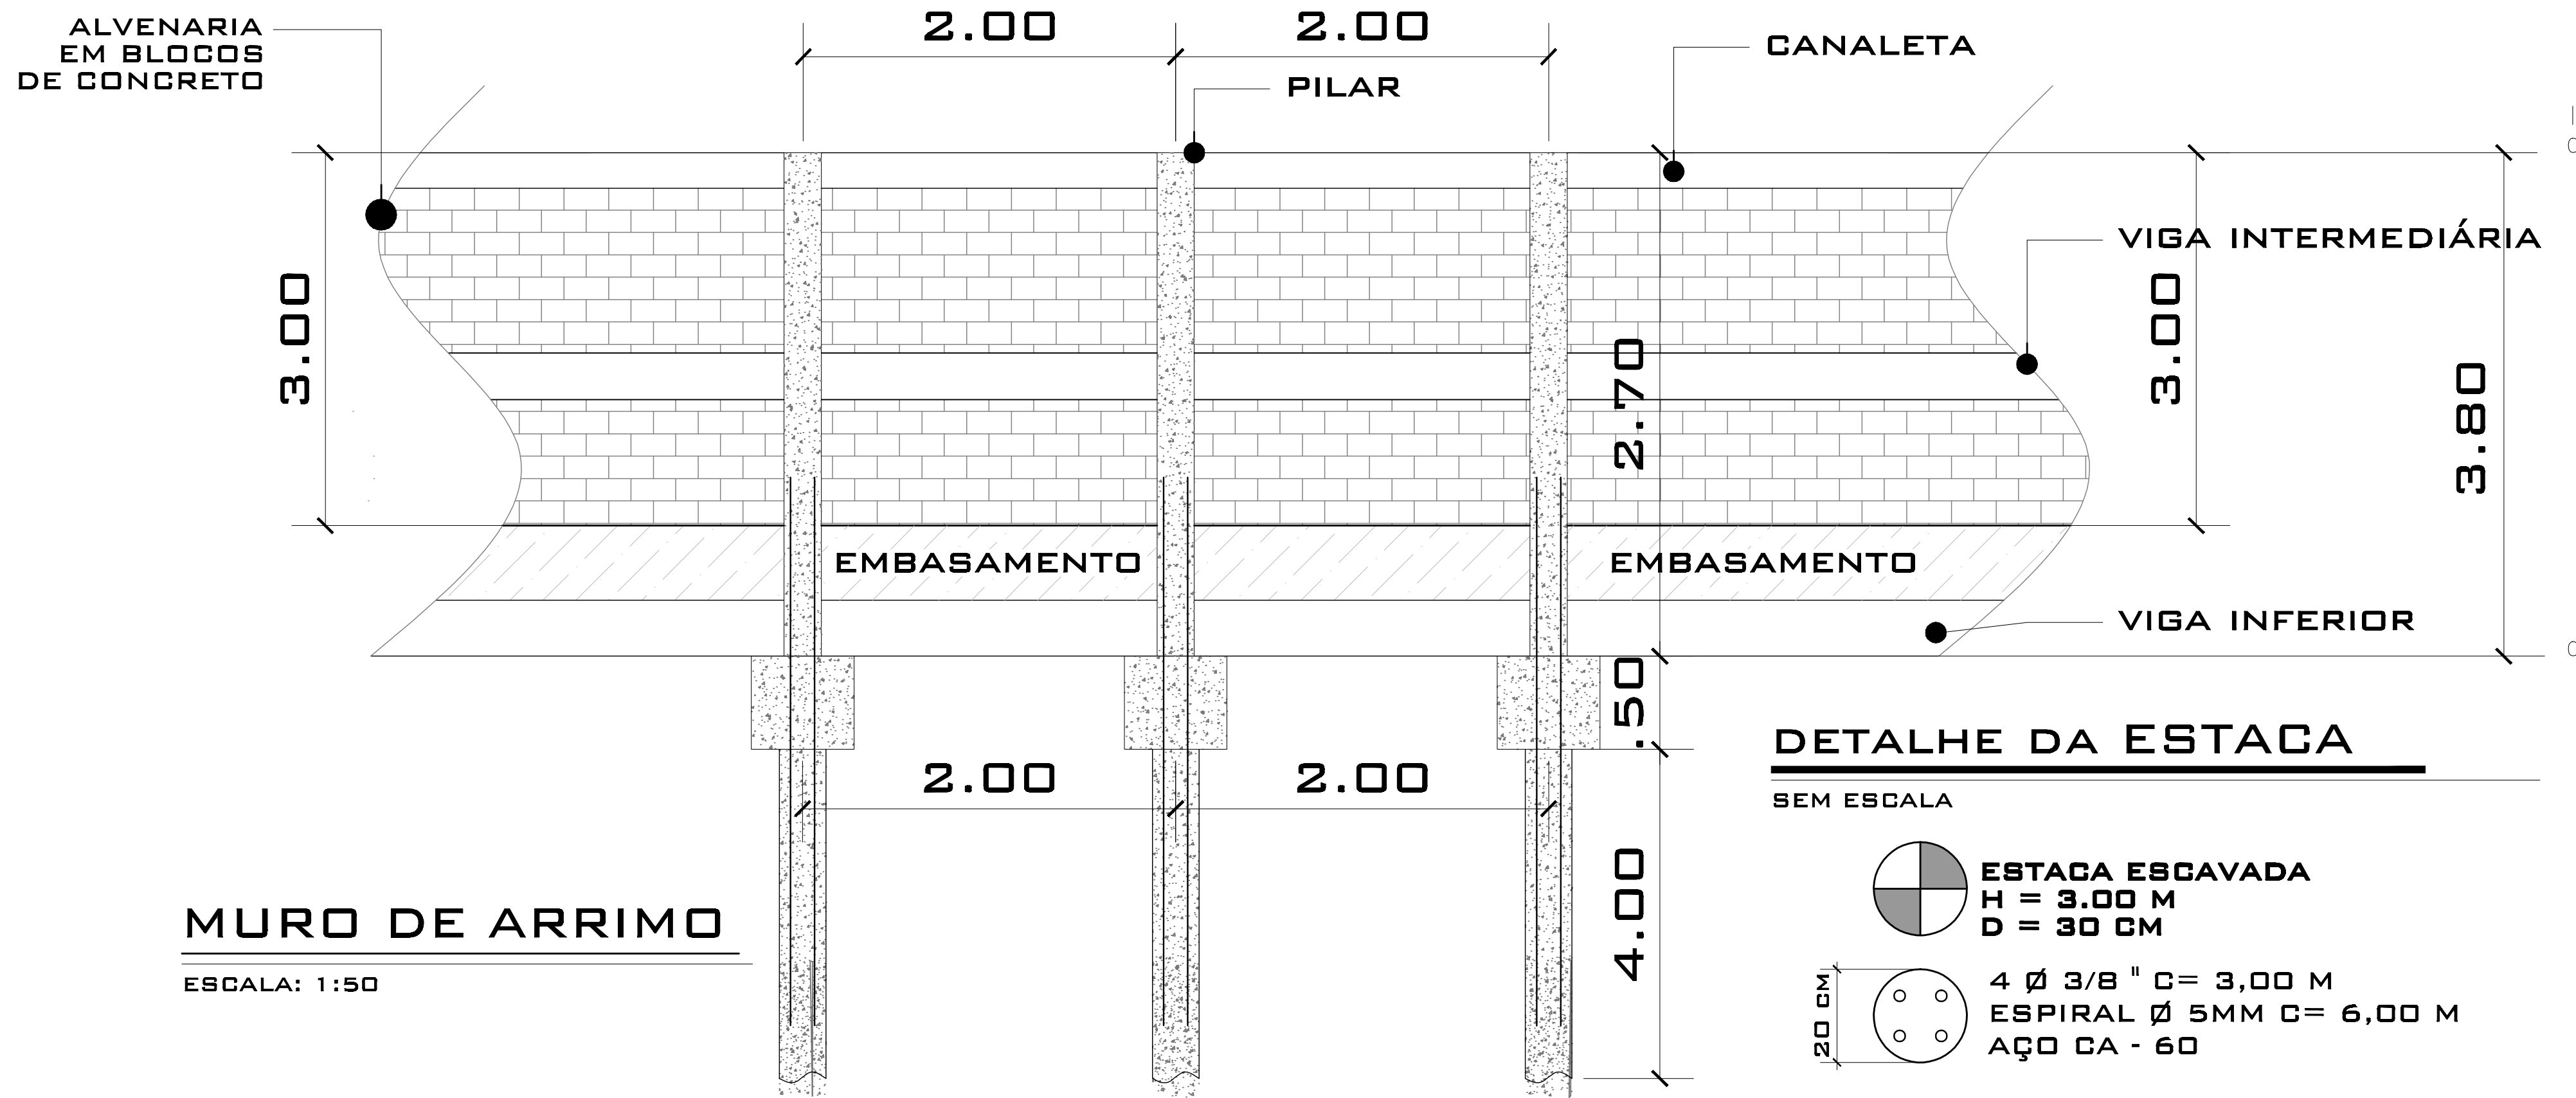

DETALHE DA FUNDAÇÃO

ESCALA: 1:50

PREFEITURA MUNICIPAL DE BEBEDOURO ADM. 2013/2016		DATA 24/09/2013	NOME RADAMES
DEPARTAMENTO : Planejamento Desenvolvimento Urbano		REV.	
TÍTULO : PLANTA DE DETALHE DO MURO DE ARRIMO 50m		APR.	
OBRA: RECUPERAÇÃO DE INFRA-ESTRUTURA DE DRENAGEM, SISTEMA VIÁRIO, MUROS E PASSEIOS NA AVENIDA DOS ANTUNES		ESCALA INDICADA	PESO Kg
CONVÊNIO A SER CELEBRADO COM O GOVERNO DO ESTADO DE SÃO PAULO (GABINETE DO GOVERNADOR-CASA MILITAR) ATRÁVES DA COORDENADORIA ESTADUAL DE DEFESA CIVIL		CAD	
ART.: 8221220131288888		DESENHO Nº	06

PLOTAR ESCALA 1:1		
COR	PENA	Ø
1	7	0.10
2	7	0.20
3	7	0.20
4	7	0.40
5	7	0.40
6	7	0.20
7	7	0.20
8	7	0.50
9	7	0.50
10	1	0.70
11	7	0.05
90	3	0.25
170	170	0.25
252	252	0.13
253	253	0.13