


1 - Rua dos Missionários - Jardim União

RELAÇÃO DE MATERIAIS: EM CONFORMIDADE COM O MEMORIAL DESCRITIVO E MEMÓRIA DE CÁLCULO
10 POSTES CIRCULARES DE CONCRETO DE 9M X 200 DAN
289 METROS DE REDE ELÉTRICA SECUNDÁRIA MULTIPLEXADA 4X50MM
11 UNIDADES DE LUMINÁRIAS FECHADAS COM DIFUSOR E ALOJAMENTO P/ REATOR
11 UNIDADES DE BRAÇOS MÉDIOS EM ALUMÍNIO - PADRÃO CPFL
11 CONJUNTOS BASE E RELÉS FOTOELÉTRICOS PARA ACIONAMENTO DA ILUMINAÇÃO
11 CONJUNTOS DE LÂMPADAS VAPOR DE SÓDIO/METÁLICO 100W + REATORES
10 CONJUNTOS DE SUPORTE COM ISOLADOR TIPO ROLDANA

Materiais em conformidade com a normas vigentes da CPFL - GED 5151

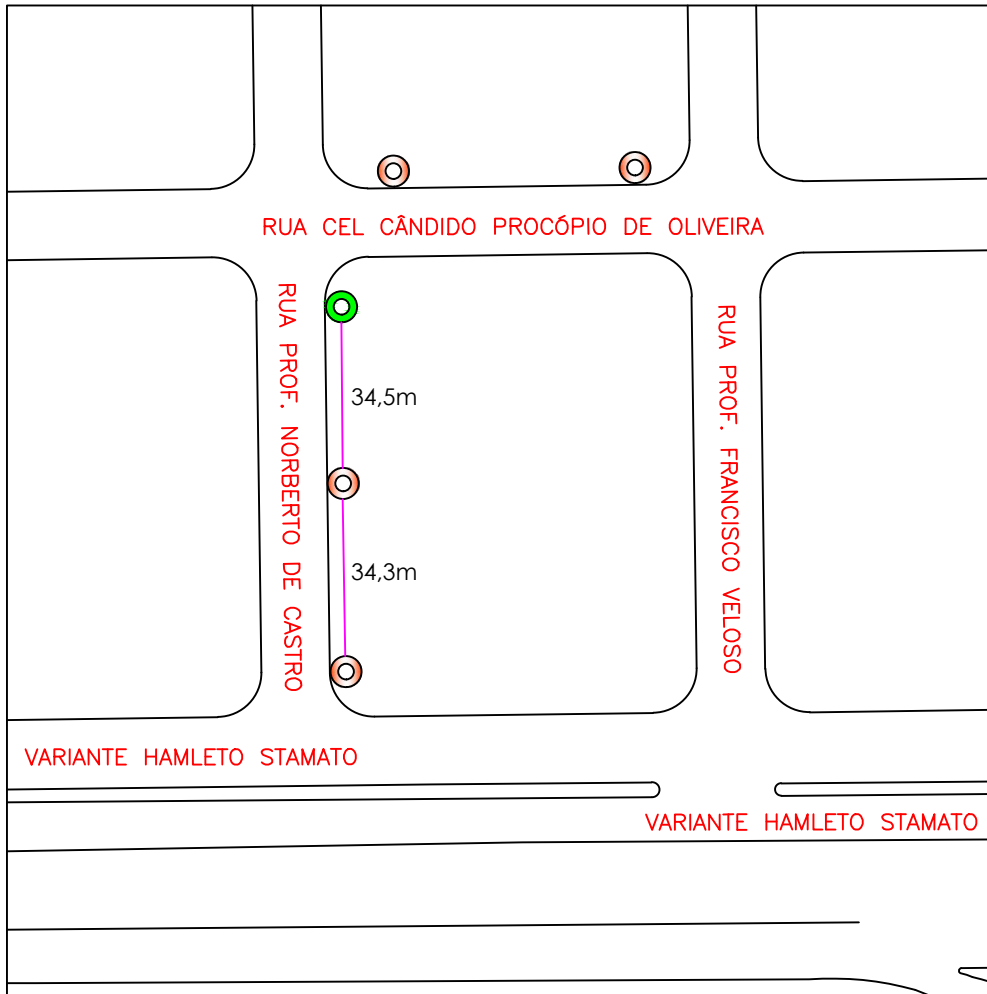

3 - Ruas Prof. Norberto Castro e Cel C. P. Oliveira - Dist. Ind. I

RELAÇÃO DE MATERIAIS: EM CONFORMIDADE COM O MEMORIAL DESCRITIVO E MEMÓRIA DE CÁLCULO
01 POSTE CIRCULAR DE CONCRETO DE 9M X 200 DAN
69 METROS DE REDE ELÉTRICA SECUNDÁRIA MULTIPLEXADA 4X50MM
05 UNIDADES DE LUMINÁRIAS FECHADAS COM DIFUSOR E ALOJAMENTO P/ REATOR
05 UNIDADES DE BRAÇOS MÉDIOS EM ALUMÍNIO - PADRÃO CPFL
05 CONJUNTOS BASE E RELÉS FOTOELÉTRICOS PARA ACIONAMENTO DA ILUMINAÇÃO
05 CONJUNTOS DE LÂMPADAS VAPOR DE SÓDIO/METÁLICO 250W + REATORES
02 CONJUNTOS DE SUPORTE COM ISOLADOR TIPO ROLDANA

Materiais em conformidade com a normas vigentes da CPFL - GED 5151

LEGENDA:

Postes existentes / Instalação de luminárias


Postes e luminárias a instalar

Rede elétrica secundária a instalar

Rede elétrica secundária existente




DETALHE DA LUMINÁRIA FECHADA

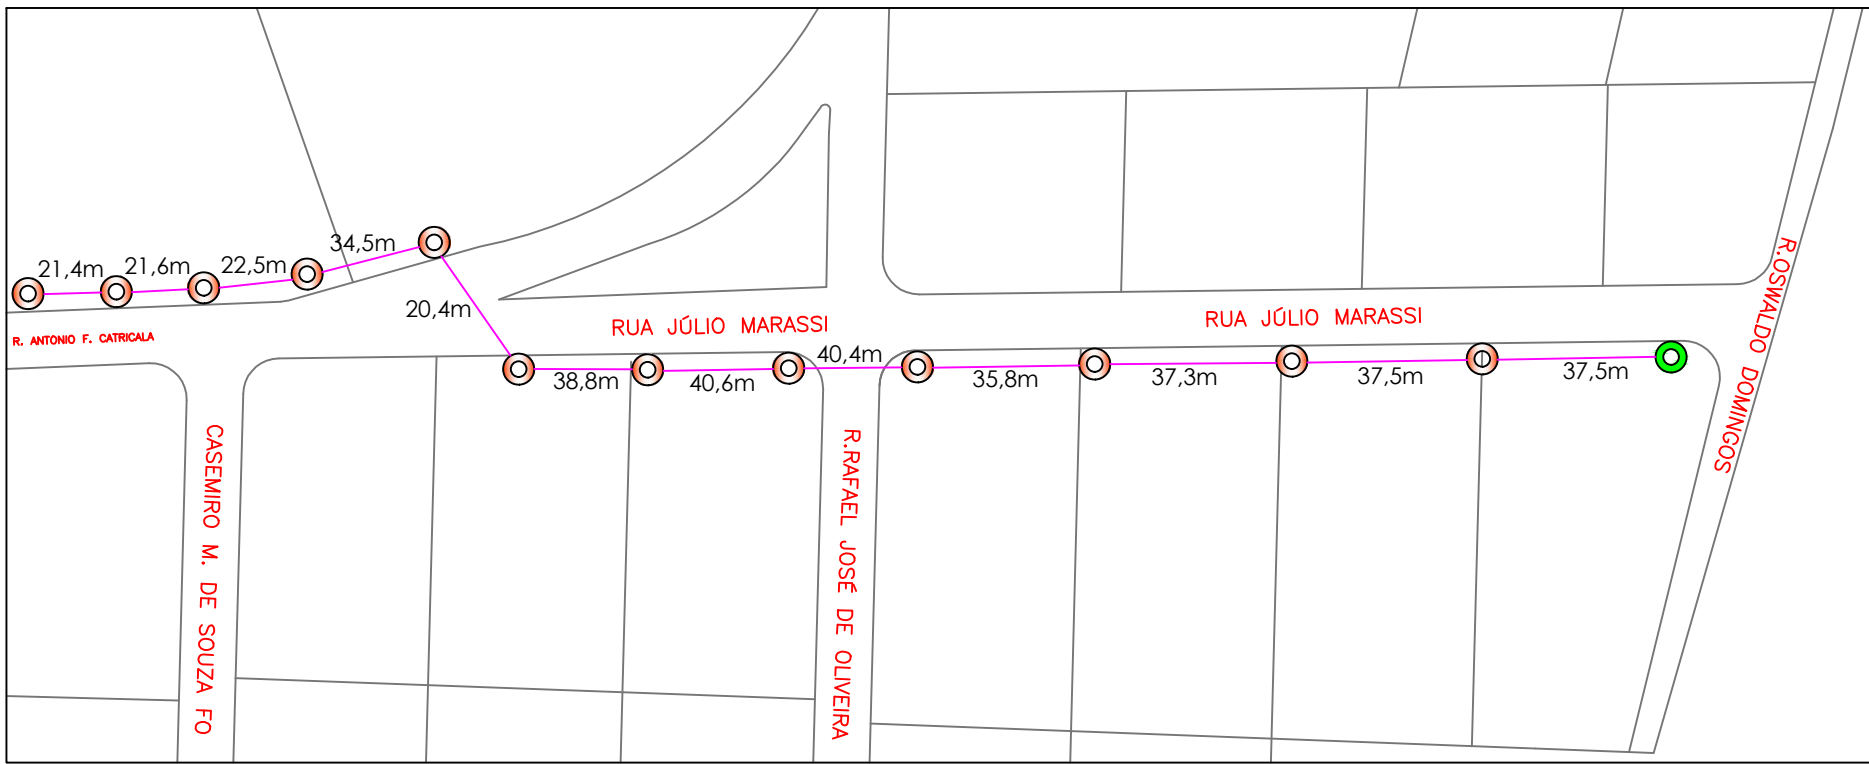

2 - Rua Julio Marassi - Distrito Industrial IV

RELAÇÃO DE MATERIAIS: EM CONFORMIDADE COM O MEMORIAL DESCRITIVO E MEMÓRIA DE CÁLCULO
01 POSTE CIRCULAR DE CONCRETO DE 9M X 200 DAN
389 METROS DE REDE ELÉTRICA SECUNDÁRIA MULTIPLEXADA 4X50MM
13 UNIDADES DE LUMINÁRIAS FECHADAS COM DIFUSOR E ALOJAMENTO P/ REATOR
13 UNIDADES DE BRAÇOS MÉDIOS EM ALUMÍNIO - PADRÃO CPFL
13 CONJUNTOS BASE E RELÉS FOTOELÉTRICOS PARA ACIONAMENTO DA ILUMINAÇÃO
13 CONJUNTOS DE LÂMPADAS VAPOR DE SÓDIO/METÁLICO 150W + REATORES
12 CONJUNTOS DE SUPORTE COM ISOLADOR TIPO ROLDANA

Materiais em conformidade com a normas vigentes da CPFL - GED 5151

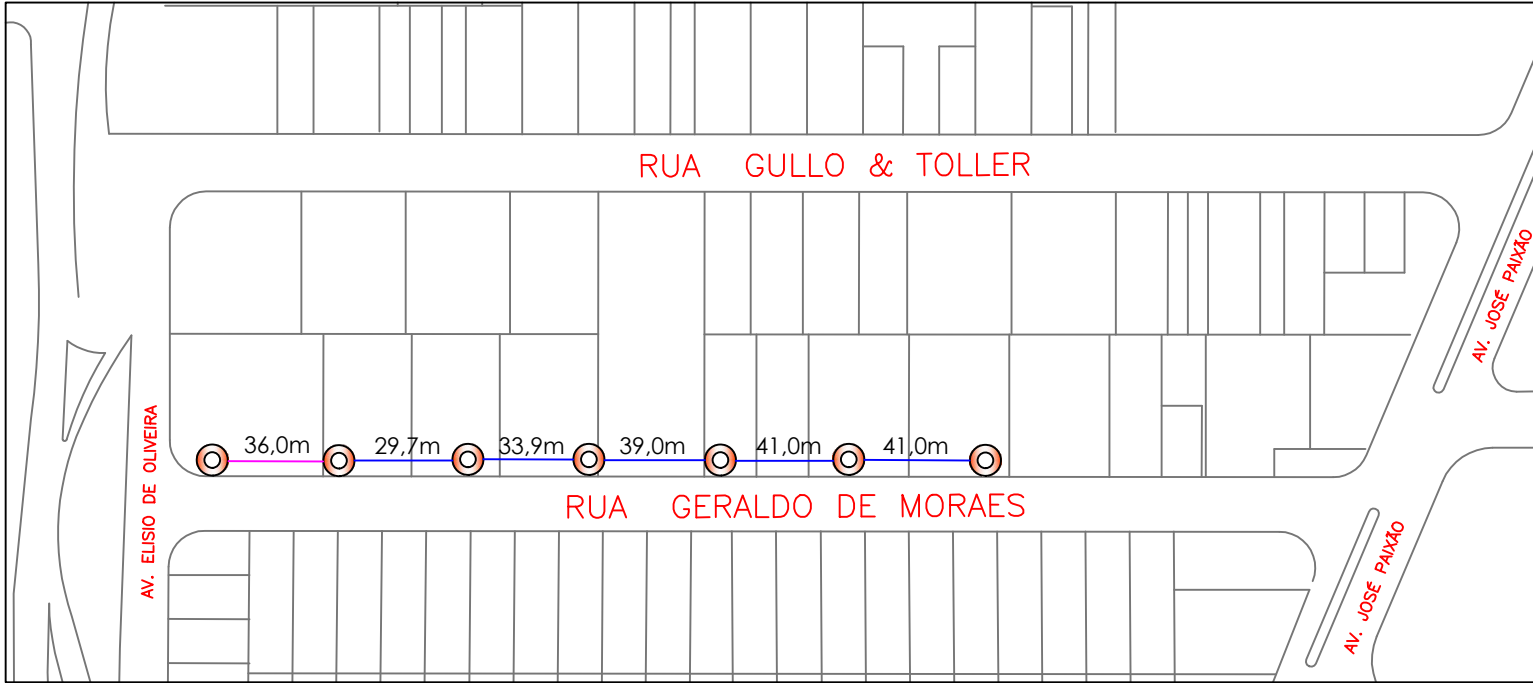

4 - Rua Geraldo de Moraes - Distrito Industrial II

RELAÇÃO DE MATERIAIS: EM CONFORMIDADE COM O MEMORIAL DESCRITIVO E MEMÓRIA DE CÁLCULO
36 METROS DE REDE ELÉTRICA SECUNDÁRIA MULTIPLEXADA 4X50MM
07 UNIDADES DE LUMINÁRIAS FECHADAS COM DIFUSOR E ALOJAMENTO P/ REATOR
07 UNIDADES DE BRAÇOS MÉDIOS EM ALUMÍNIO - PADRÃO CPFL
07 CONJUNTOS BASE E RELÉS FOTOELÉTRICOS PARA ACIONAMENTO DA ILUMINAÇÃO
07 CONJUNTOS DE LÂMPADAS VAPOR DE SÓDIO/METÁLICO 150W + REATORES
01 CONJUNTO DE SUPORTE COM ISOLADOR TIPO ROLDANA

Materiais em conformidade com a normas vigentes da CPFL - GED 5151

PROJETO ELÉTRICO COMPLETO		FOLHA 02/04
<div>OBRA</div> Instalação de Rede Elétrica e Iluminação em Diversos Logradouros Públicos		
<div>PROPRIETÁRIO</div> Prefeitura Municipal de Bebedouro		
<div>LOCAL</div> Vide Implantação	<div>CEP</div> 14.700-000	
<div>BAIRRO</div> Vide Implantação	<div>CIDADE</div> Bebedouro/SP	
<div>SITUAÇÃO S/ ESCALA</div>		<div>PREFEITURA MUNICIPAL DE BEBEDOURO</div>
<div>OBSERVAÇÕES</div>		<div>FERNANDO GALVÃO MOURA</div> <div>PREFEITO MUNICIPAL</div> <div>C.P.F.: 108.954.358-61</div>
<div>PROJETO ELÉTRICO</div>		<div>COORDENADOR E GESTOR DE CONVERSA</div>
<div>CPFL:</div>	<div>Aprovação:</div>	<div>AUTOR DO PROJETO E RESPONSÁVEL TÉCNICO</div>
<div>Desenho:</div>	<div>Data:</div>	<div>ENQº WAGNER SILVEIRA</div> <div>CREA: 506.005.510-9</div>
<div>JPaulo</div>	<div>23/10/2017</div>	<div>ENQº JOSÉ PAULO ROSSANEZI</div> <div>CREA: 048.502.591-0</div>
<div></div> <div>Prefeitura Municipal de Bebedouro</div>		