




DETALHE CRUZAMENTO
ESCALA 1:50



PINTURA DE SINALIZAÇÃO HORIZONTAL				
TIPO	UNIDADE	UNITÁRIO	QUANTIDADE	TOTAL
PINTURA DEFINITIVA PARE e FAIXA DE RETENÇÃO	m²	3,65	10	36,50

LEGENDA

 SENTIDO DE DIREÇÃO (NÃO SERÁ DEMARCADA)

 FAIXA DE RETENÇÃO

 LEGENDA TRANSVERSAL AO FLUXO VEICULAR

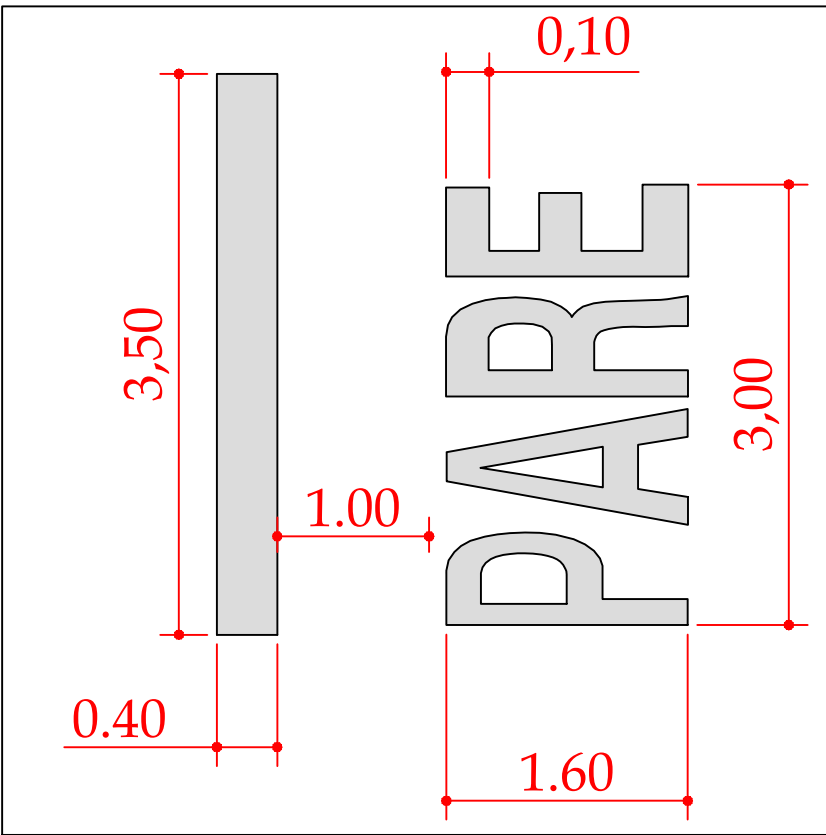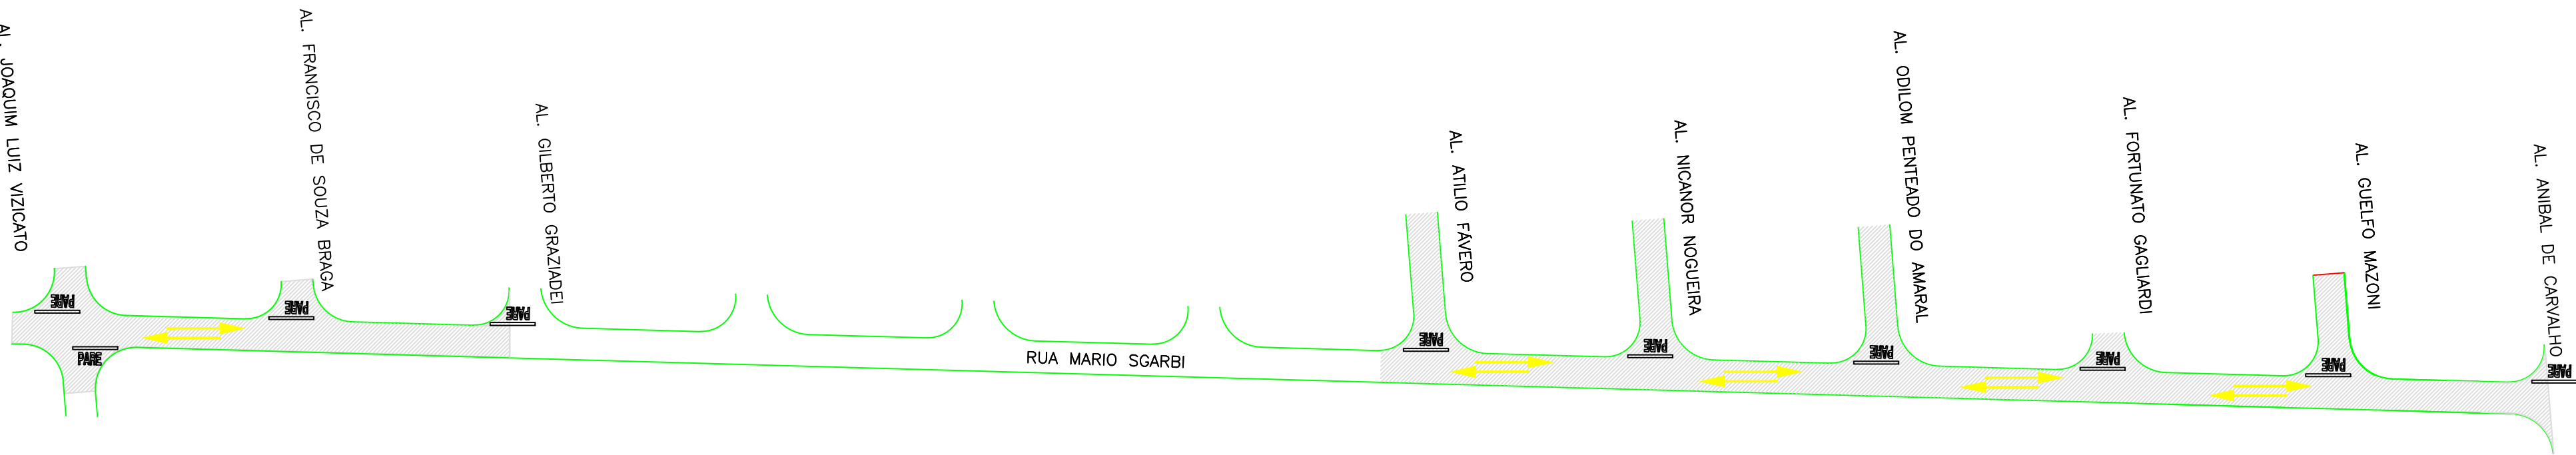

DETALHE SINALIZAÇÃO HORIZONTAL
ESCALA 1:50

PREFEITO MUNICIPAL

PROFISSIONAL RESPONSÁVEL: WAGNER SILVEIRA
Nº DA ART: 28027230172893634

ARCHERBALDO BRASIL MARTINS DE CAMARGO
DIRETO DO DEPARTAMENTO MUNICIPAL DE TRÁFEGO

PREFEITURA MUNICIPAL DE BEBEDOURO ADM. 2017/2020 DEPARTAMENTO DE PLANEJAMENTO URBANO CLIENTE: DEPARTAMENTO DE PLANEJAMENTO URBANO TÍTULO: SINALIZAÇÃO HORIZONTAL E VERTICAL OBJETIVO: INFRAESTRUTURA	DATA	NOME
	DES. 15/12/2017	L. ORNELAS
	REV.	
	APR.	
	ESCALA	PESO
	1/1500	kg
	CAD	
INFRAESTRUTURA DE RECAPEAMENTO ASFÁLTICO DE CONVÊNIO A SER CELEBRADO COM A CASA CIVIL DO GOVERNO DE SÃO PAULO ART: 28027230172893634	DESENHO Nº 4/4	