


DETALHE CRUZAMENTO
ESCALA 1:50

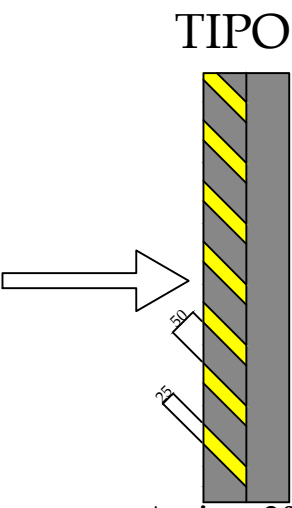

RESOLUÇÃO Nº 39/98 – Artigo 3º
Estabelece os padrões e critérios para a instalação de ondulações transversais e sonorizadores nas vias públicas disciplinados pelo Parágrafo único do art. 94 do Código de Trânsito Brasileiro.


Largura: igual à da pista, mantendo-se as condições de drenagem superficial;
Comprimento: 1,50
Altura: até 0,08m.

DETALHE ONDULAÇÃO TRANSVERSAL
S/ ESCALA

LEGENDA

- R1 PLACAS SINALIZAÇÃO TIPO R1 (06 Unidades)
- R19 PLACAS SINALIZAÇÃO TIPO R19 (10 Unidades)
- SENTIDO DE DIREÇÃO (NÃO SERÁ DEMARCADA)
- FAIXA DE RETENÇÃO
- PARE LEGENDA TRANSVERSAL AO FLUXO VEICULAR

PINTURA DE SINALIZAÇÃO HORIZONTAL				
TIPO	UNIDADE	UNITÁRIO	QUANTIDADE	TOTAL
PINTURA DEFINITIVA PARE e FAIXA DE RETENÇÃO	m²	3,65	18	65,70
PINTURA DEFINITIVA LOMBADA	m²			9,90
				75,60

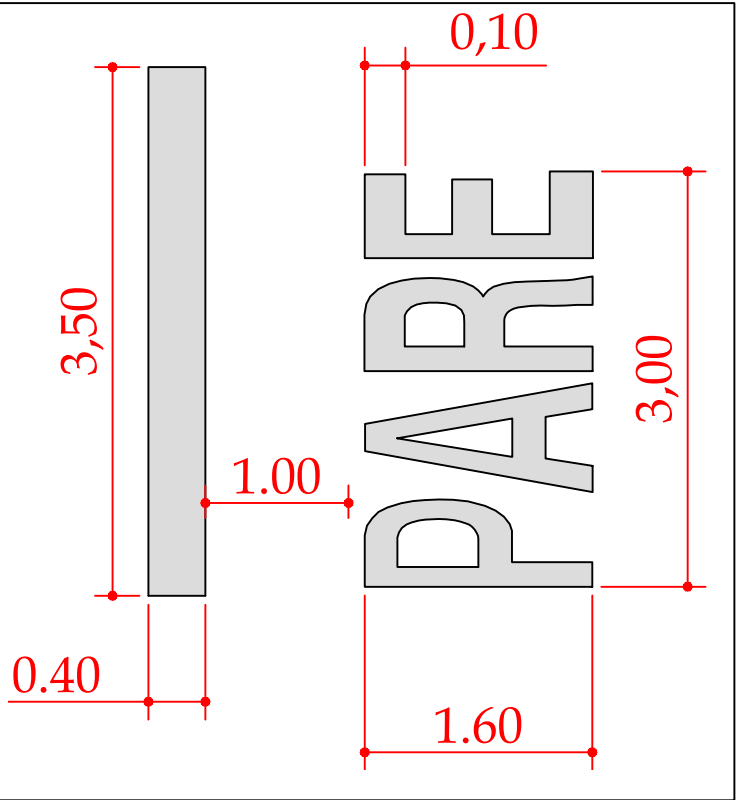

DETALHE SINALIZAÇÃO HORIZONTAL
ESCALA 1:50

PREFEITURA MUNICIPAL DE BEBEDOURO ADM. 2017/2020 DEPARTAMENTO DE PLANEJAMENTO URBANO DEPARTAMENTO DE PLANEJAMENTO URBANO TÍTULO: PROJETO DE RECAPEAMENTO - SINALIZAÇÃO DOS TRECHOS QUE SERÃO RECAPEADOS OBJETIVO: INFRAESTRUTURA		DES. 08/03/2018 REV. APR. ESCALA 1/1000 CAD	NOME L. ORNELAS PESO
INFRRAESTRUTURA DE RECAPEAMENTO ASFÁLTICO DE CONVÊNIO A SER CELEBRADO COM A CASA CIVIL DO GOVERNO DE SÃO PAULO ART: 28027230180267493		DESENHO Nº 04/04	

ARCHERLADO BRASIL MARTINEZ DE CAMARGO
DIRETO DO DEPARTAMENTO MUNICIPAL DE TRÁFEGO

PREFEITO MUNICIPAL

PROFISSIONAL RESPONSÁVEL: WAGNER SILVEIRA
Nº DA ART: 28027230180267493