DETALHE DE DESCIDA DE ÁGUA PLUVIAL (7X)
ESCALA 1:20

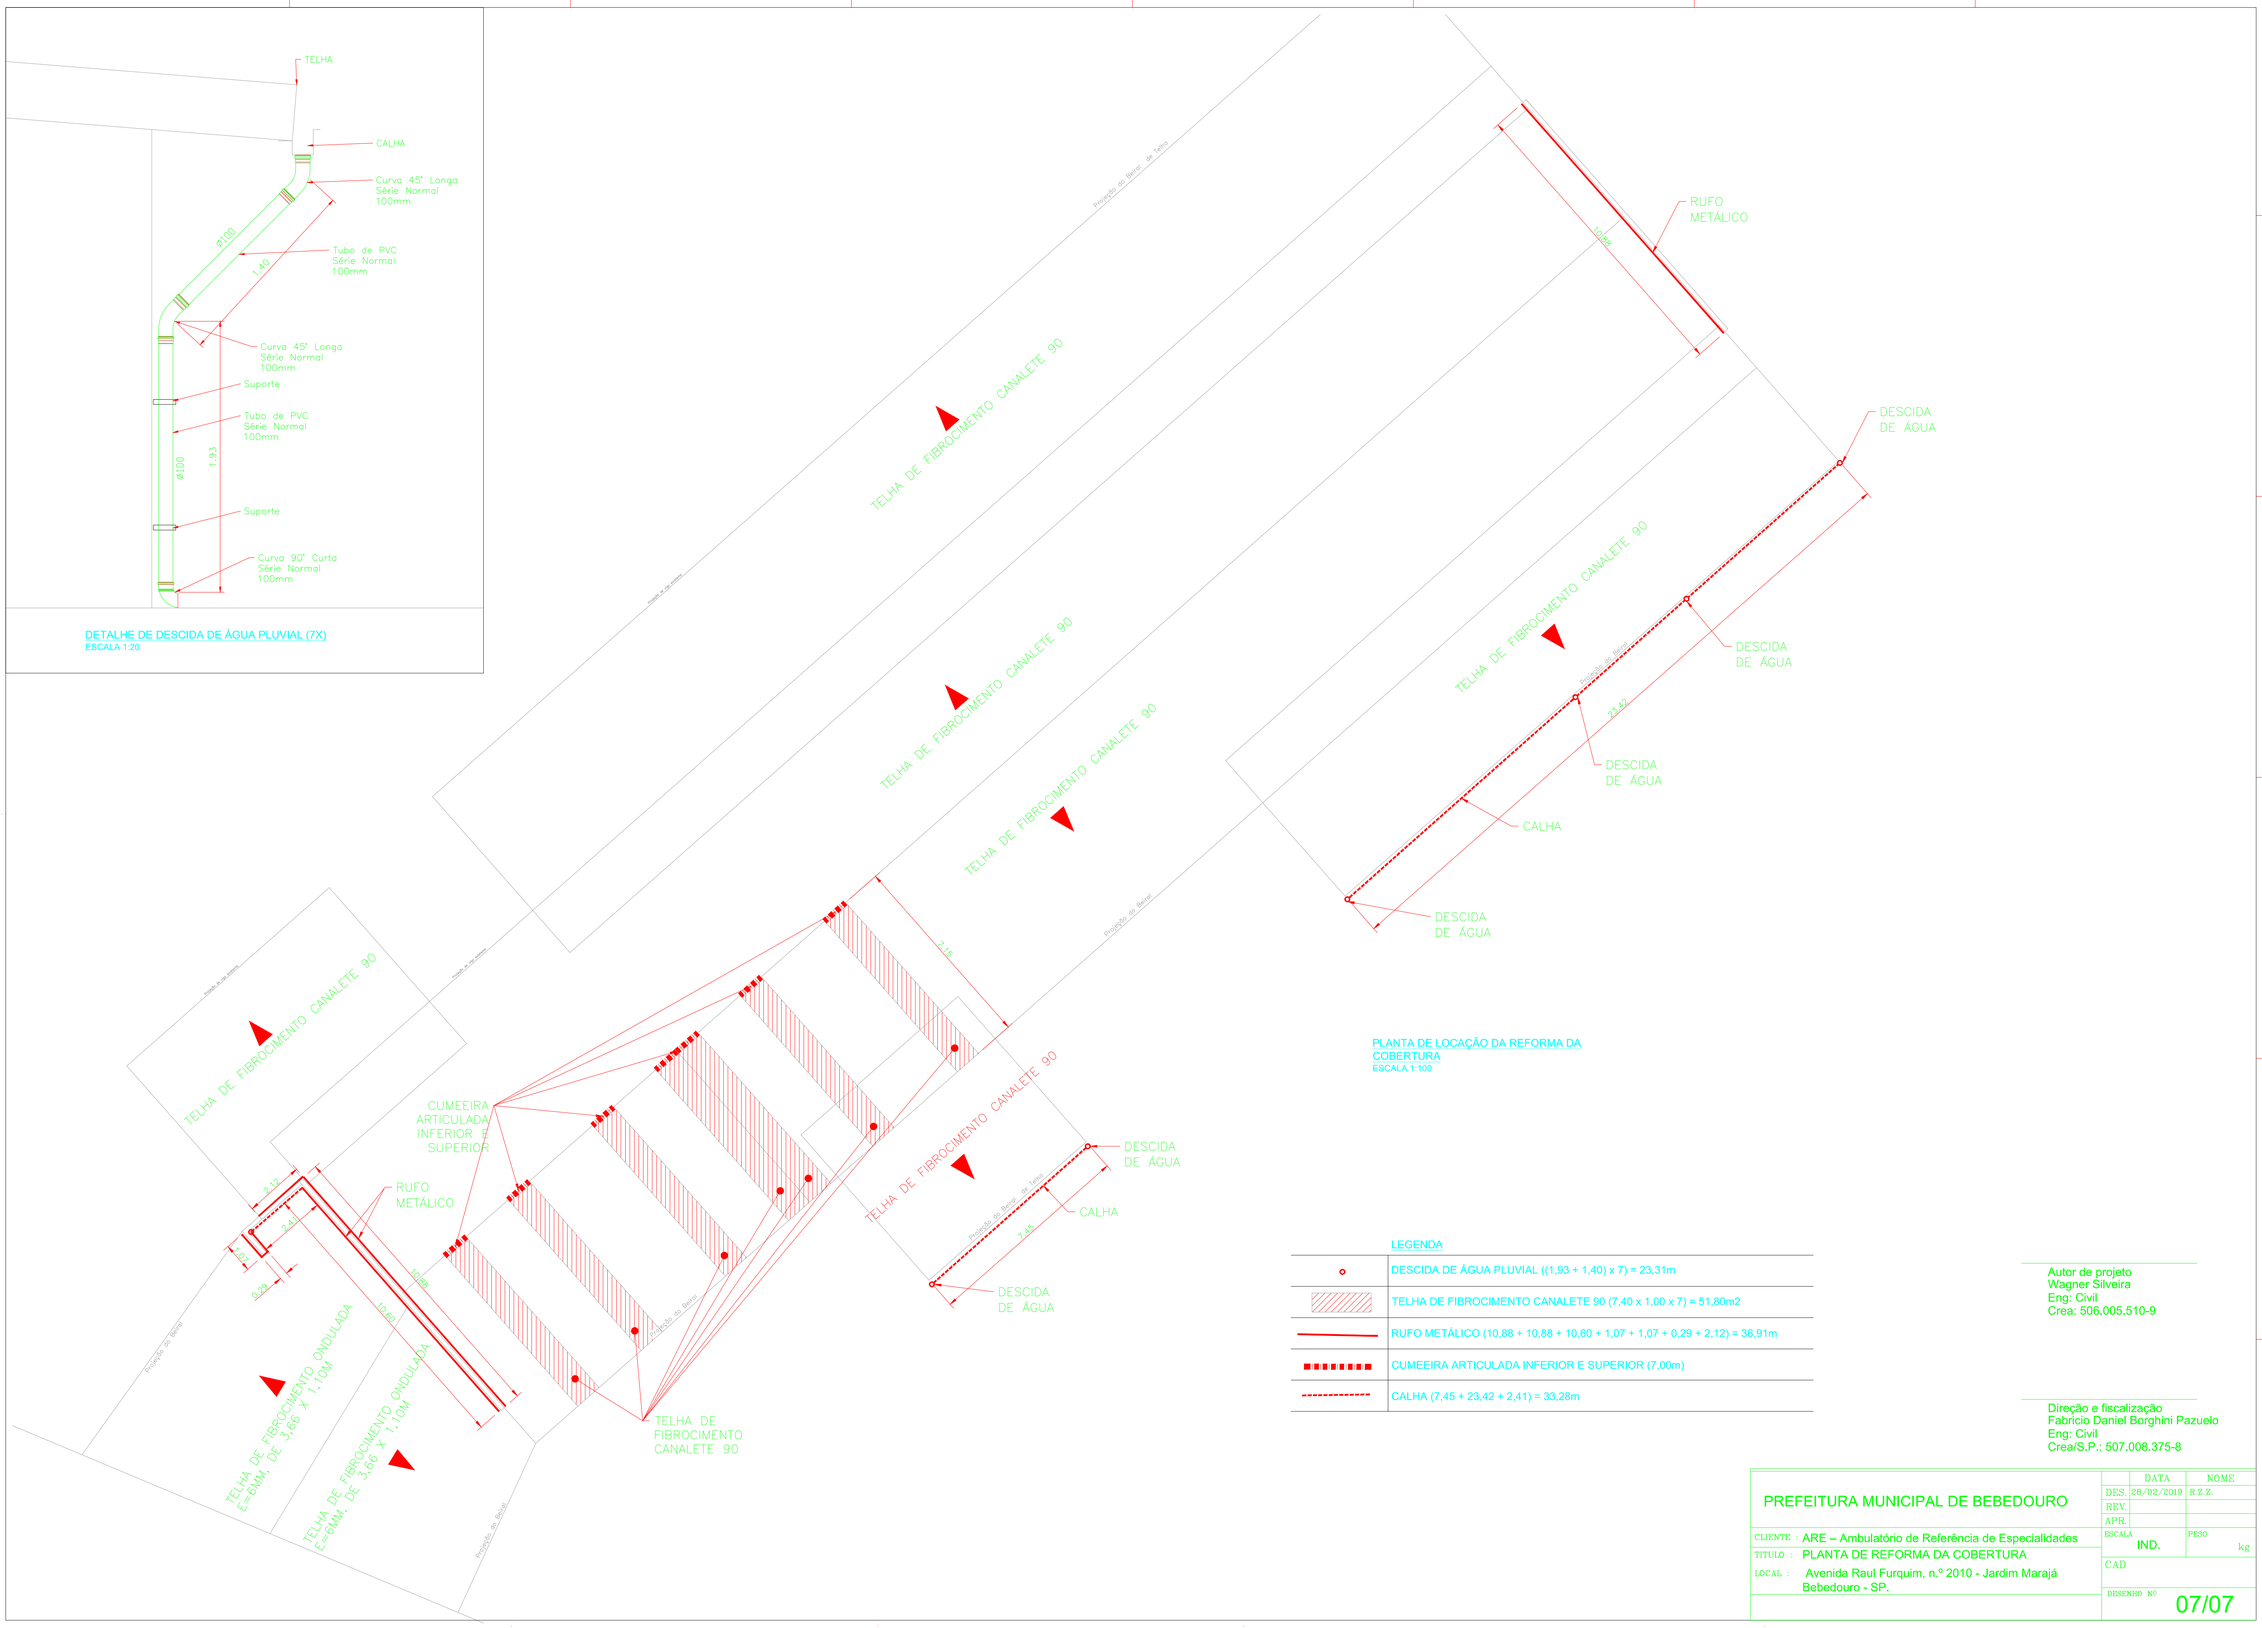

PLANTA DE LOCAÇÃO DA REFORMA DA COBERTURA
ESCALA 1:100

LEGENDA

○	DESCIDA DE ÁGUA PLUVIAL ((1,93 + 1,40) x 7) = 23,31m
▨	TELHA DE FIBROCIMENTO CANALETE 90 (7,40 x 1,00 x 7) = 51,80m2
———	RUFO METÁLICO (10,88 + 10,88 + 10,60 + 1,07 + 1,07 + 0,29 + 2,12) = 36,91m
■ ■ ■ ■ ■	CUMEEIRA ARTICULADA INFERIOR E SUPERIOR (7,00m)
- - - - -	CALHA (7,45 + 23,42 + 2,41) = 33,28m

Autor de projeto
Wagner Silveira
Eng: Civil
Crea: 506.005.510-9

Direção e fiscalização
Fabricio Daniel Borghini Pazuelo
Eng: Civil
Crea/S.P.: 507.008.375-8

PREFEITURA MUNICIPAL DE BEBEDOURO

CLIENTE :	ARE – Ambulatório de Referência de Especialidades
TITULO :	PLANTA DE REFORMA DA COBERTURA
LOCAL :	Avenida Raul Furquim, n.º 2010 - Jardim Marajá Bebedouro - SP.

	DATA	NOME
DES.	28/02/2019	R.Z.Z.
REV.		
APR.		

ESCALA: IND.
PESO: kg
CAD
DESENHO Nº: 07/07