


Levantamento Planimétrico

Escala 1:1000



| TABELA DE ÁREAS: RECAPEAMENTO ASFÁLTICO | | | | |
|---|-------------|--------------------|--------------------|-----------|
| TRECHO (RETÂNGULOS / TRAPEZIO) | LARGURA (m) | COMPRIMENTO 01 (m) | COMPRIMENTO 02 (m) | ÁREA (m²) |
| 01 | 7,80 | 20,22 | 21,90 | 164,26 |
| 02 | 7,80 | 105,52 | 107,20 | 829,58 |
| TOTAL | | | | 993,84 |

| TABELA DE ÁREAS: RECAPEAMENTO ASFÁLTICO | | | | | | |
|---|----------|----------------|------------------|-------------------|-------------------|-----------|
| TRECHO (GOLA DE SEMI CÍRCULO) | RAIO (m) | ÂNGULO (GRAUS) | ÂNGULO 1 (GRAUS) | COMPRIMENTO 1 (m) | COMPRIMENTO 2 (m) | ÁREA (m²) |
| 03 | 6,10 | 102°08'59" | 77°51'01" | 7,55 | 7,55 | 12,90 |
| 04 | 5,10 | 77°51'01" | 102°08'59" | 4,12 | 4,12 | 3,34 |
| 05 | 6,10 | 102°08'59" | 77°51'01" | 7,55 | 7,55 | 12,90 |
| 06 | 4,10 | 77°51'01" | 102°08'59" | 3,31 | 3,31 | 2,16 |
| 07 | 4,10 | 90°00'00" | 90°00'00" | 4,10 | 4,10 | 3,61 |
| 08 | 4,10 | 90°00'00" | 90°00'00" | 4,10 | 4,10 | 3,61 |
| TOTAL | | | | | | 38,52 |

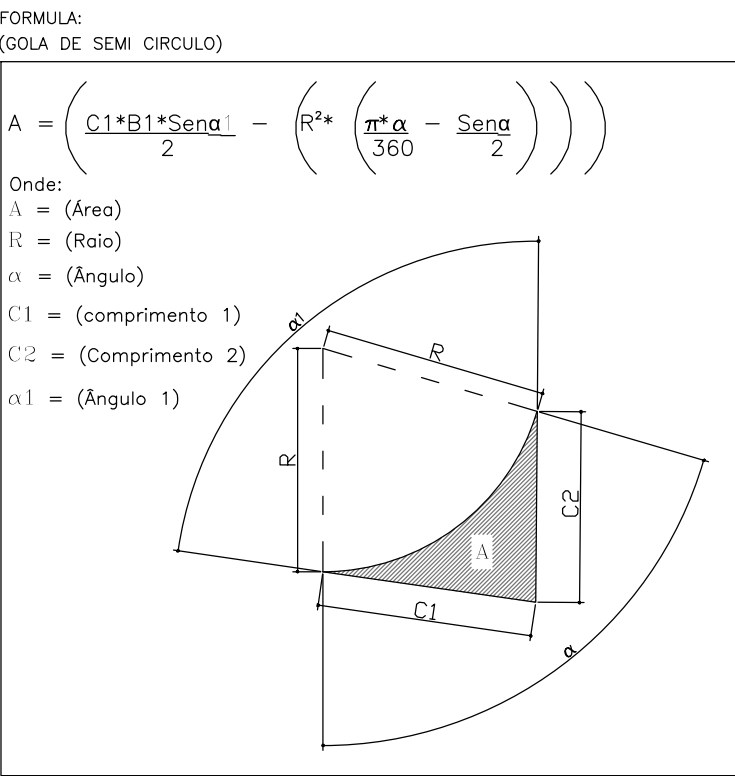

FORMULA: (TRAPEZIO)

$A = \frac{h \cdot (B+b)}{2}$

Onde:

- A = (Área)
- B = (Base Maior)
- b = (Base Menor)
- h = (Altura)

FORMULA: (SEMICÍRCULO)

$A = \frac{\pi \cdot R^2}{2}$

Onde:

- R = (Raio)
- A = (Área)

FORMULA: (RETÂNGULO)

$A = h \cdot B$

Onde:

- A = (Área)
- B = (Base)
- h = (Altura)

LEGENDA POR RUA

- RUA XV DE NOVENBRO
ÁREA DE RECAPEAMENTO 180,50 m²
- RUA CONRADO CALDEIRA
ÁREA DE RECAPEAMENTO 851,86 m²

LEGENDA

- ÁREA DE RECAPEAMENTO 1.032,36 m²
- GUIA EXISTENTE

PREFEITO MUNICIPAL

PROFISSIONAL RESPONSÁVEL
WAGNER SILVEIRA
C.R.E.A./SP 506.005.510-9
Nº DA ART: 28027230190982577

| PREFEITURA MUNICIPAL DE BEBEDOURO ADM. 2017/2020 | | DATA | NOME |
|---|--|-----------------|---------|
| OBJETO : INFRAESTRUTURA URBANA | | DES. 15/07/2019 | RADAMES |
| OBRA : RECAPEAMENTO ASFÁLTICO | | REV. | |
| BAIRRO : Centro | | APR. | |
| CIDADE : BEBEDOURO-S.P. | | ESCALA 1:1000 | PESO |
| | | CAD | |
| | | DESENHO Nº | 02/04 |