


MAPA DA CIDADE

ESCALA: SEM ESCALA



Esc.:1:100

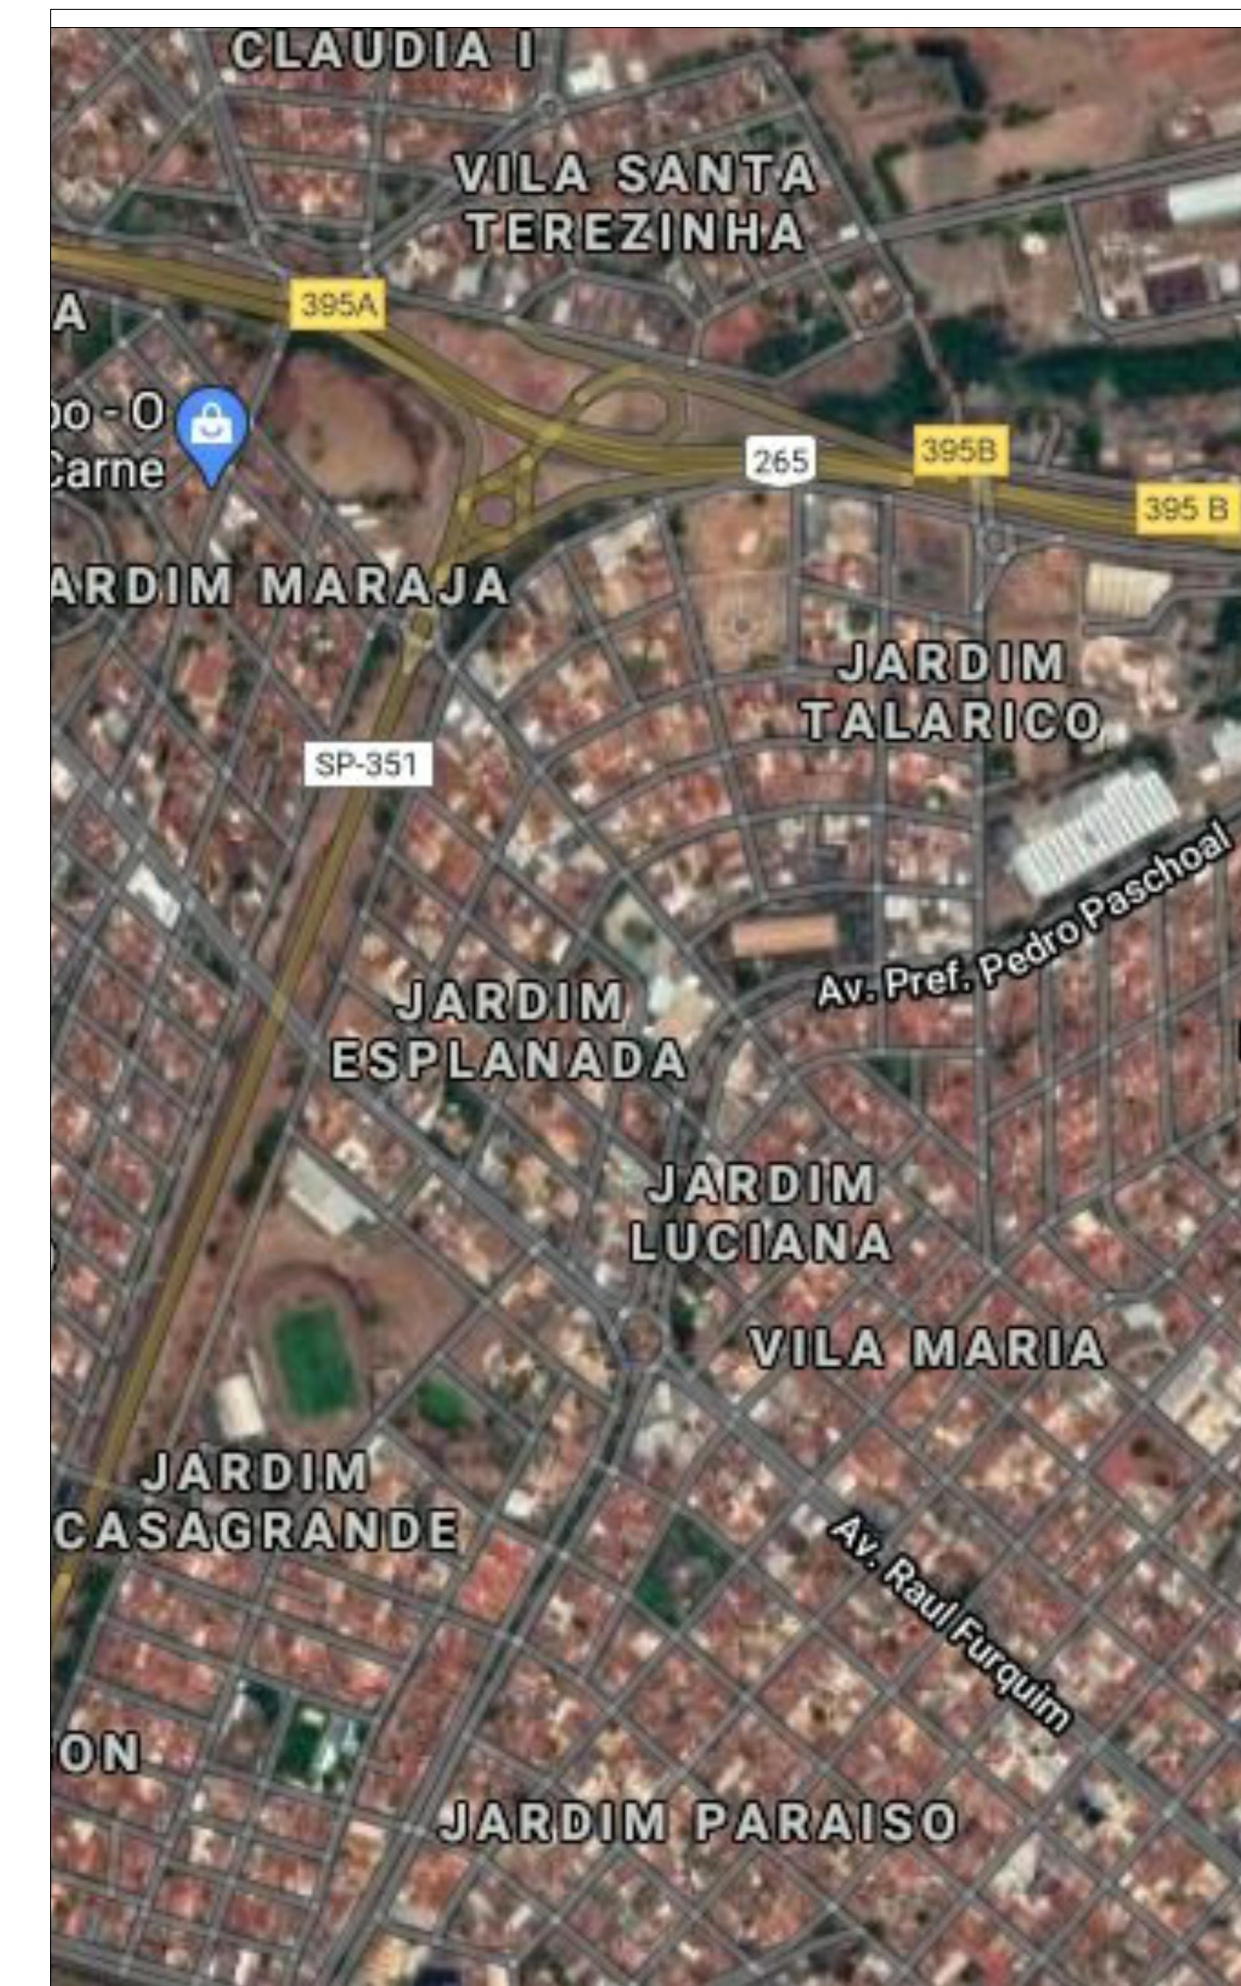


PROJETO ELÉTRICO COMPLETO FOLHA 01/05

Modernização da Iluminação da Av. Cel. Raul Furquim
Bairro Diversos
Prefeitura Municipal de Bebedouro
Avenida Cel. Raul Furquim
Vide Implantação

14.700-000
Bebedouro/SP

SITUAÇÃO S/ ESCALA

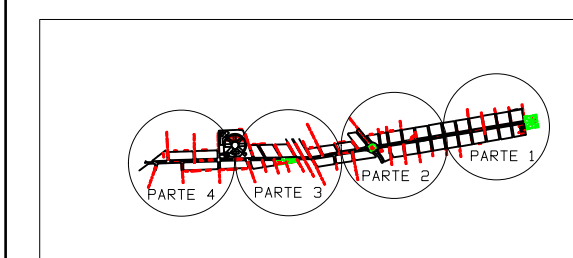

OBSERVAÇÕES

MAPA DE LOCALIZAÇÃO

CPFL

Desenho: Lorraine Campos

Data: 25/03/2022

LEONARDO MIGUEL O. R. T. DE CARVALHO
ENGENHEIRO CIVIL
DIRETOR DEPARTAMENTO MUNICIPAL DE OBRAS
CREA/SP 5070076307



Prefeitura Municipal de Bebedouro