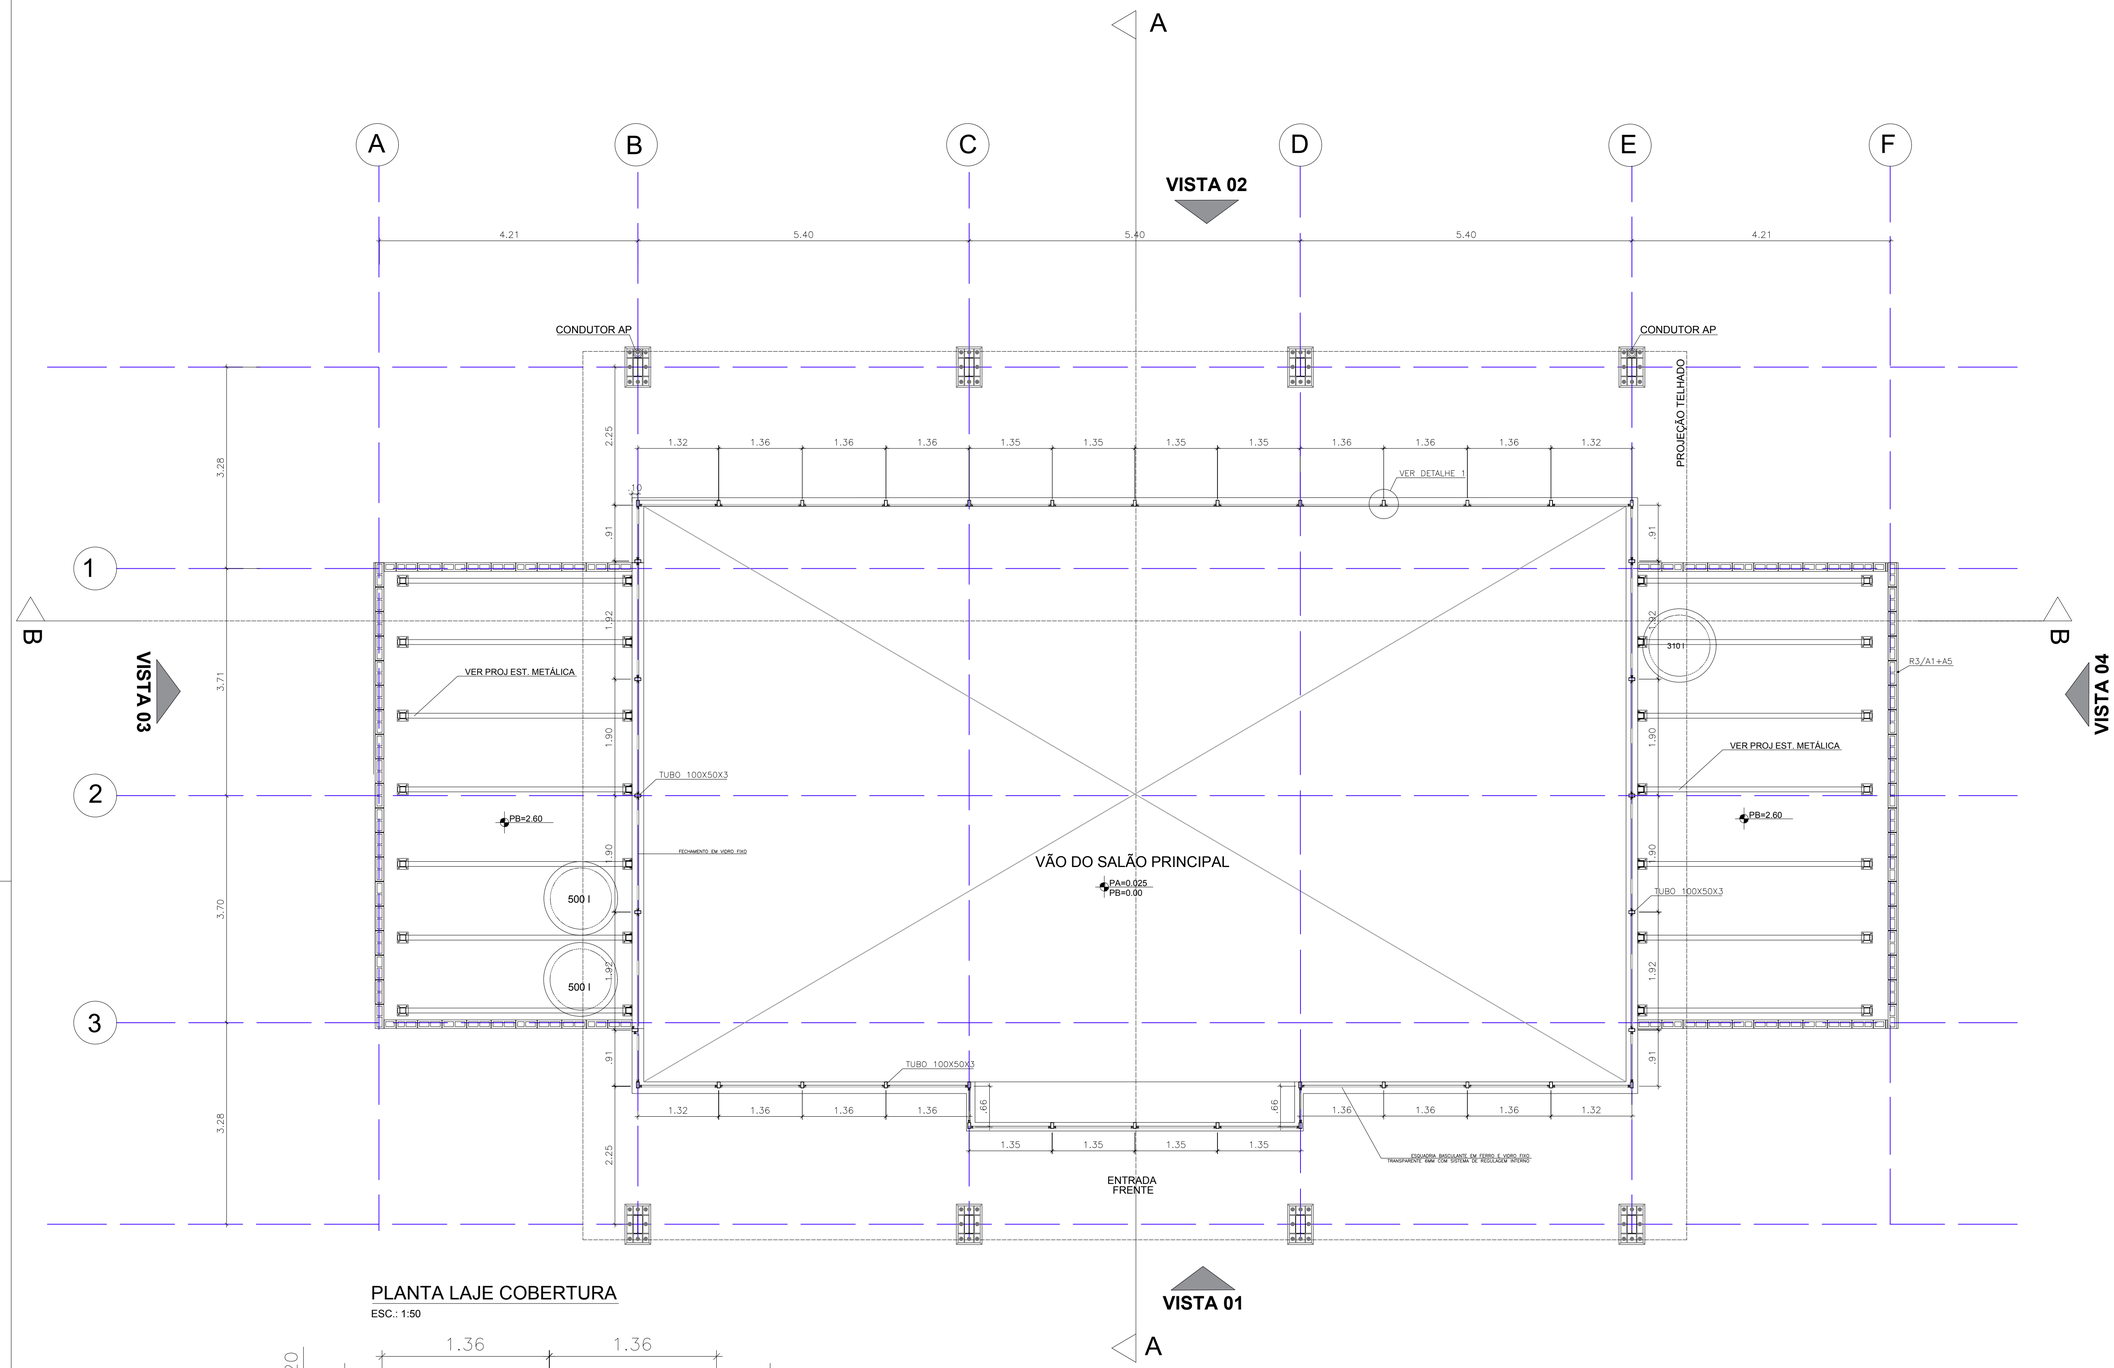

PLANTA LAJE COBERTURA

ESC.: 1:50

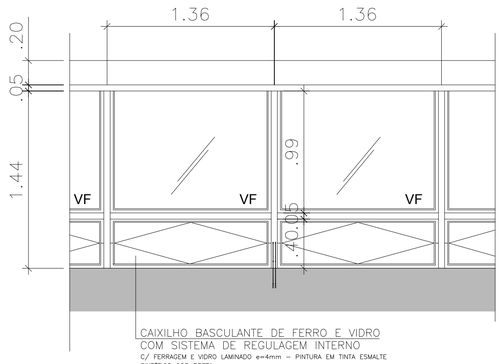

AMPLIAÇÃO DO CAIXILHO

ESC.: 1:25

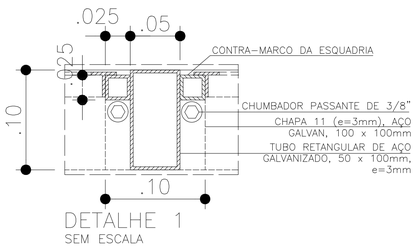

DETALHE 1
SEM ESCALA

COR	PENA	ESPES.
1	7	0.15
2	7	0.18
3	7	0.30
4	7	0.40
5	7	0.20
6	7	0.20
7	7	0.50
8	7	0.70
9	7	0.13
10	7	0.20
50	2	0.20
100	3	0.20
130	4	0.20
160	5	0.20
200	6	0.20
253	253	0.20

PREFEITO MUNICIPAL

PROFISSIONAL RESPONSÁVEL:
WAGNER SILVEIRA
CREA: 506.005.510-9
Nº DA ART:

Nº	REV. POR	DATA	APROV.	REVISAO

PREFEITURA MUNICIPAL DE BEBEDOURO
ADM. 2021/2024
DEPARTAMENTO DE ENGENHARIA E OBRAS

CLIENTE:
DEPARTAMENTO DE PLANEJAMENTO URBANO

PROJETO:
CASA DA JUVENTUDE

TITULO:
ARQUITETURA

PLANTA COBERTURA
AMPLIAÇÃO E DETALHE CAIXILHO

	DATA	NOME
DES.	8/11/2021	NASSER
REV.		
APR.		

ESCALA: INDICADAS
PESO: kg
CAD

DESENHO Nº: 02/10