




DETALHE DO ESGOTO
ESCALA 1/20

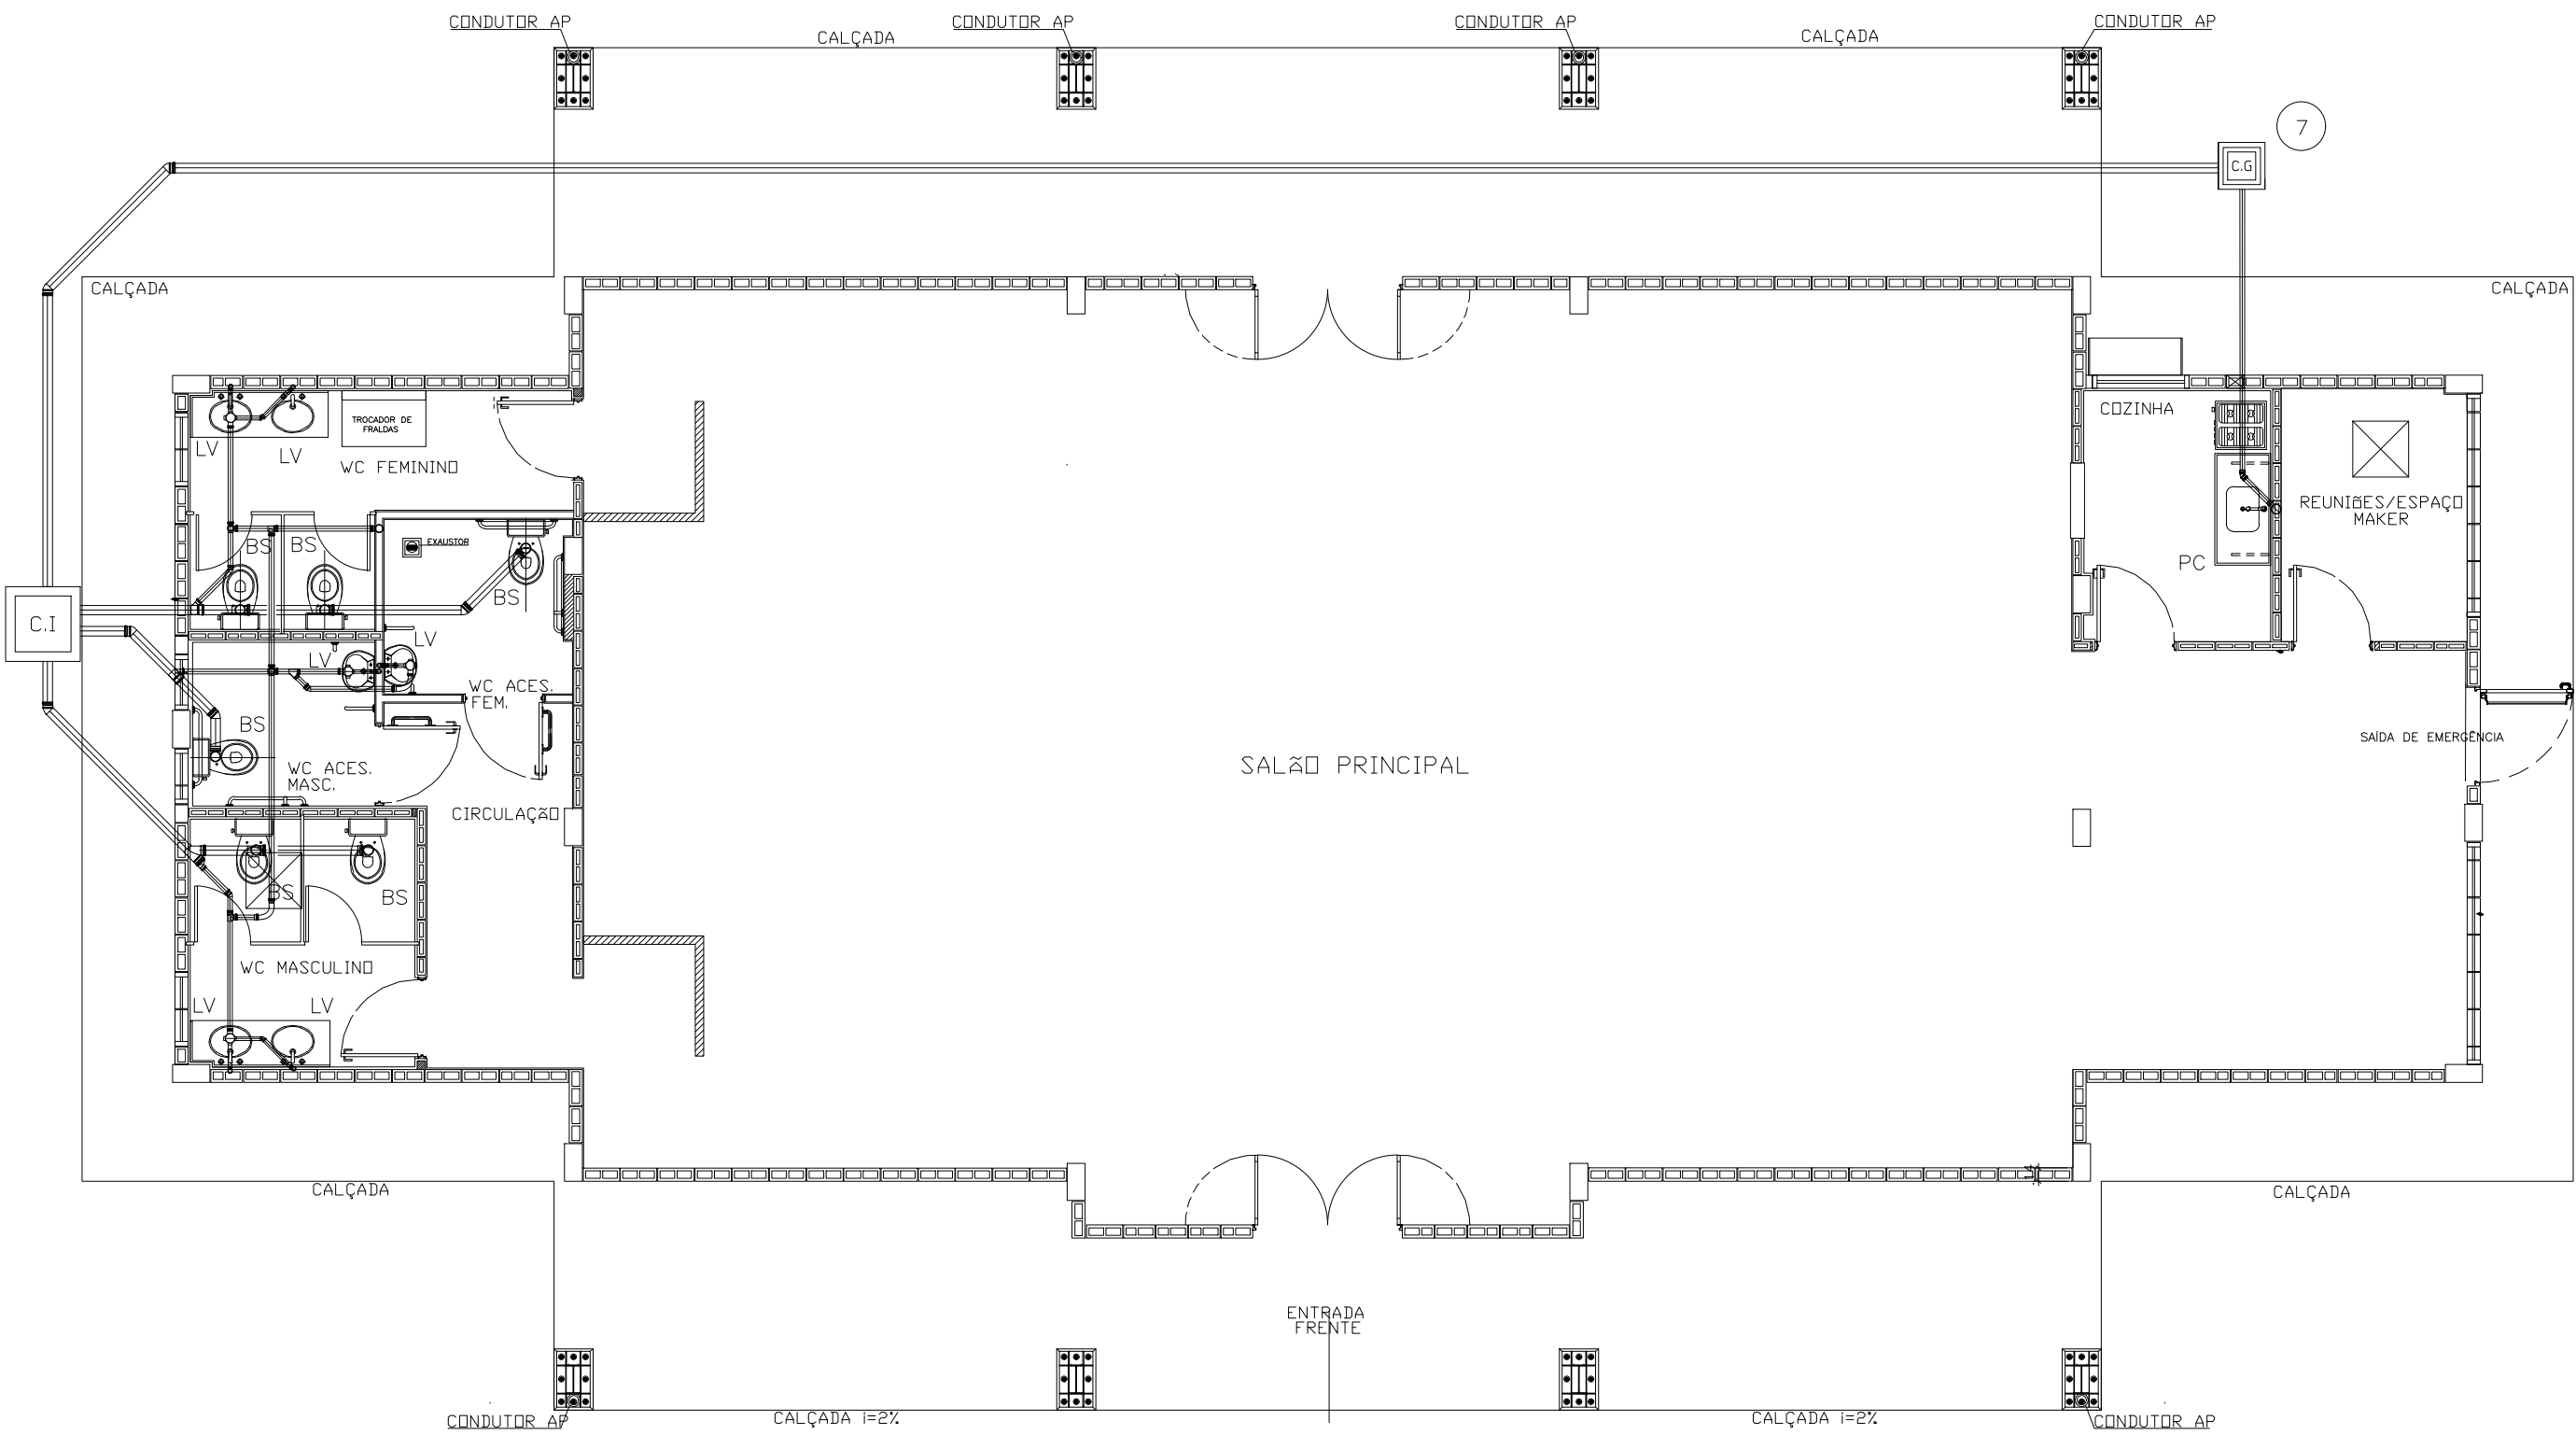

PLANTA DE ESGOTO
ESCALA 1/75

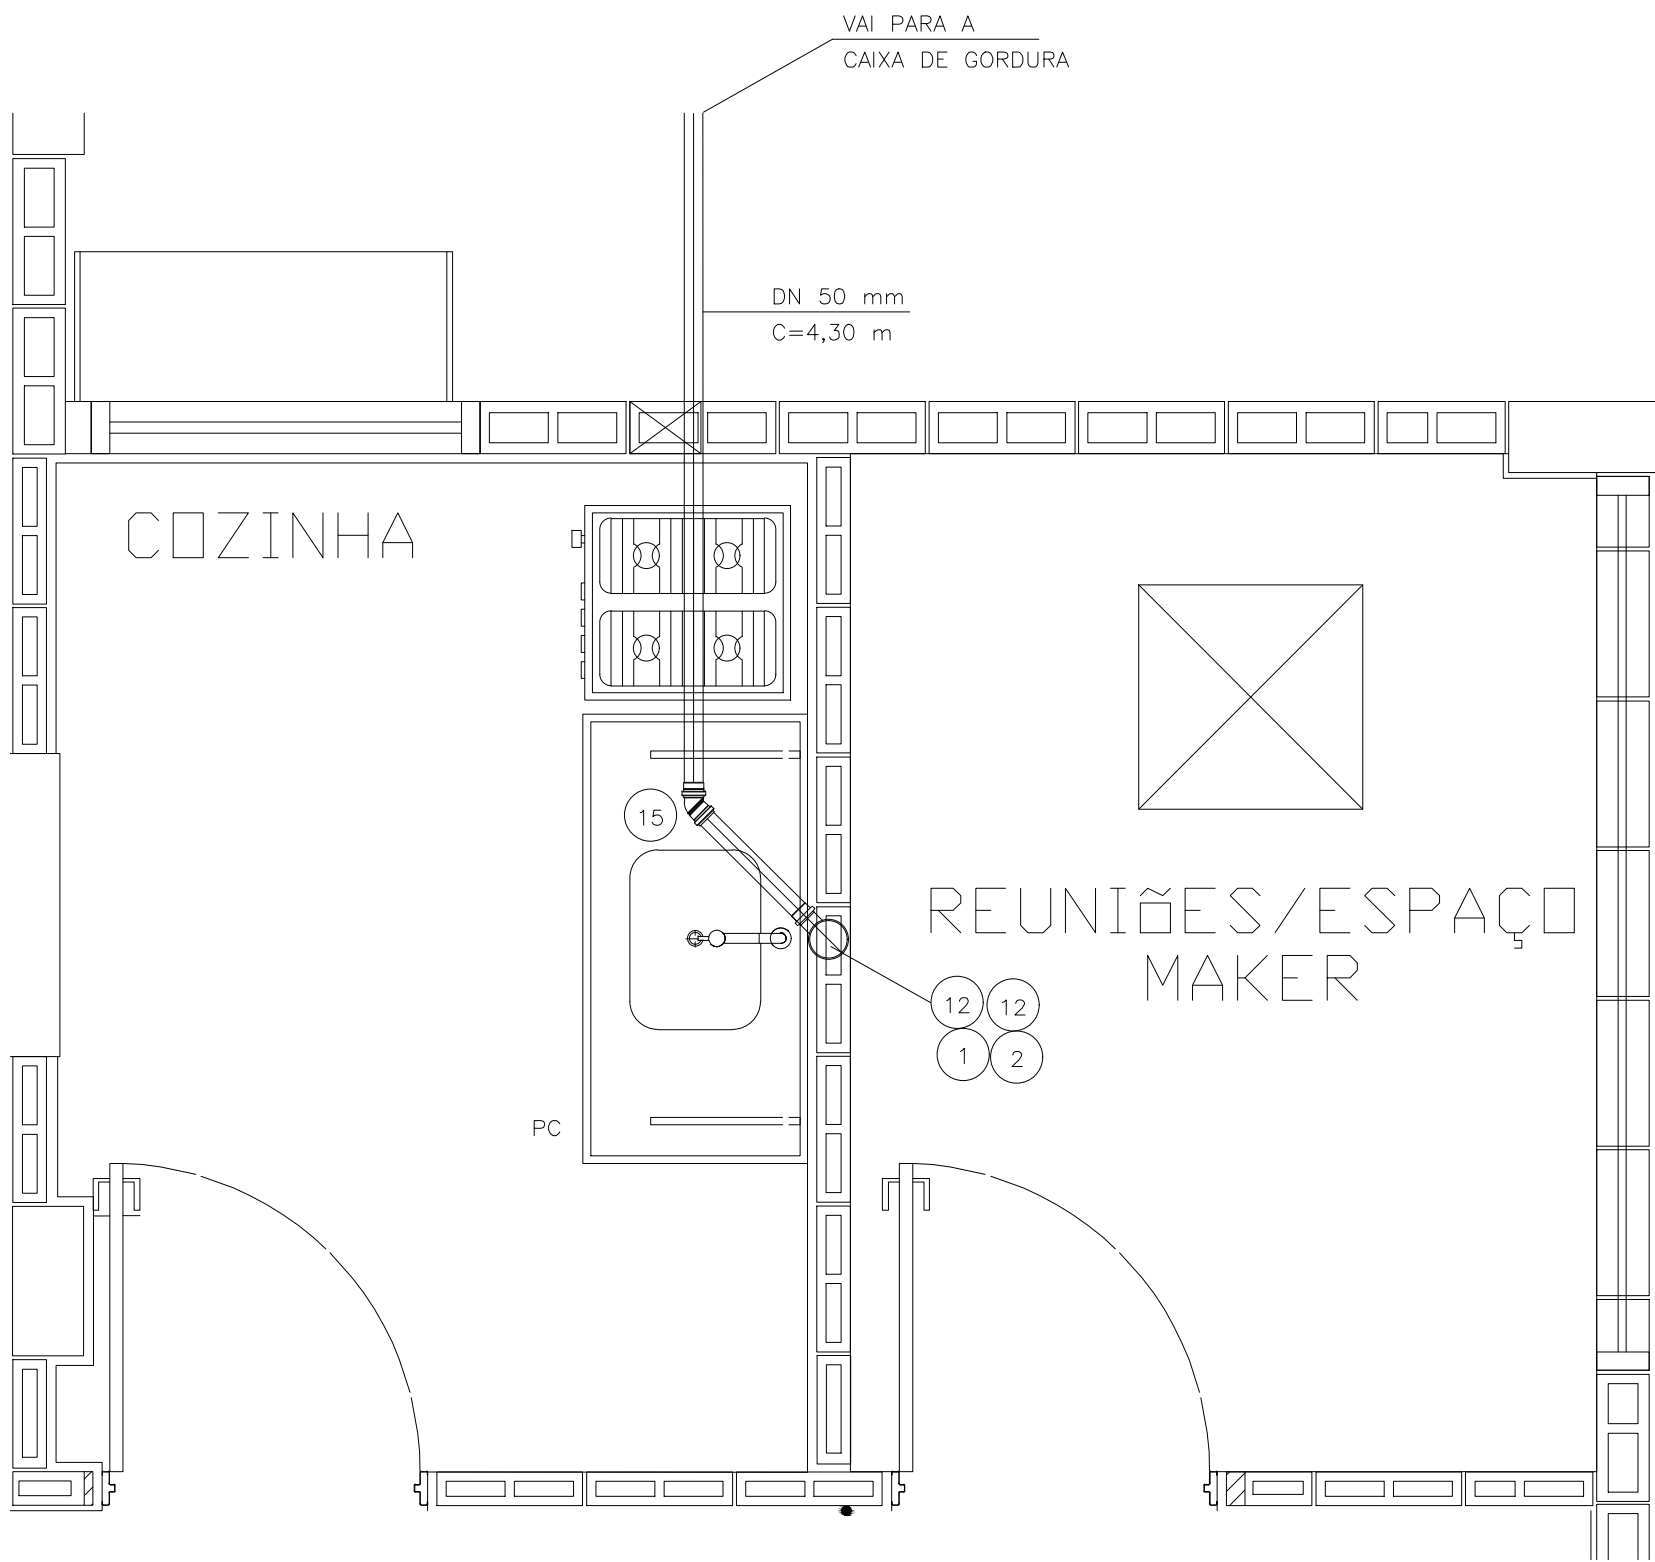


DETALHE DO ESGOTO
ESCALA 1/20

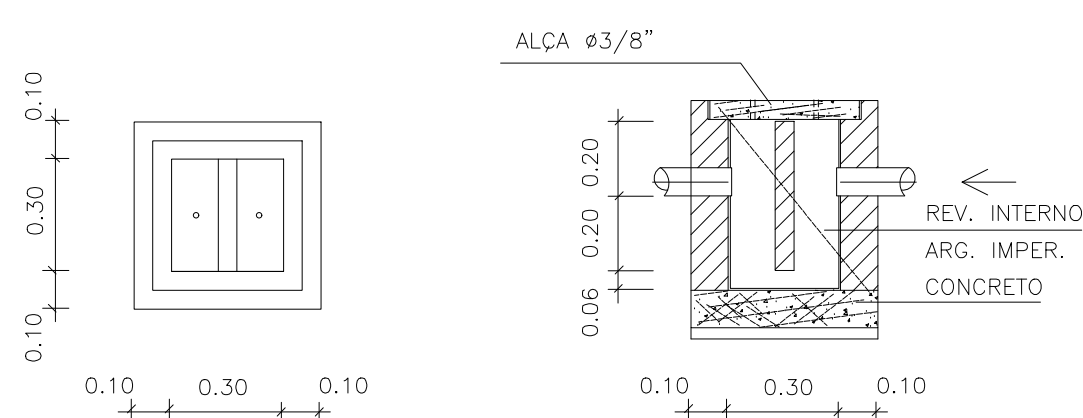

DETALHE DA CAIXA DE GORDURA
ESCALA 1/20

N	Q	DESCRIÇÃO - ESGOTO
01	01	VÁLVULA P/PIA AMERICANA ø3 1/2" X ø1"
02	01	SIFÃO PLÁSTICO RÍGIDO P/PIA AMERICANA ø 1 1/2" X ø 2"
03	06	JOELHO ADAPTADOR 90° COM ANEL DE BORRACHA DN 40 mm.
04	06	CURVA 90° CURTA DN 40 mm
05	02	CURVA 45° DN 40 mm.
06	06	VÁLVULA PLÁSTICA P/LAVATÓRIO SEM UNHO E SEM LADRÃO ø1" X ø2 1/4" X dn 7/8"
07	01	CAIXA DE GORDURA CAP. 18 lts.
08	04	JUNÇÃO 45° DN 100 mm
09	06	ANEL DE BORRACHA P/ A SAÍDA DA BACIA SANITÁRIA ø100 mm
10	04	CAIXA SIFONADA ø100 X 150 X 50 mm
11	06	CURVA 45° DN 100 mm
12	07	JOELHO 90° DN 50 mm.
13	01	CAIXA DE INSPEÇÃO DE ALVENARIA COM DIM. INT. 0,60 X 0,60 m.
14	06	SIFÃO PLÁSTICO PARA LAVATÓRIO ø1" X 1 1/2"
15	04	CURVA 45° DN 50 mm
16	01	TERMINAL DE VENTILAÇÃO DN 75 mm.
17	05	TE DN 50 mm
18	01	REDUÇÃO EXCÊNTRICA DN 100 x 50 mm
19	03	CURVA 90° DN 100 mm
20	02	JUNÇÃO 45° DE REDUÇÃO DN 100 x 50 mm
21	01	JUNÇÃO 45° DN 50 mm
22	02	CURVA 45° DN 75 mm
23	01	REDUÇÃO EXCÊNTRICA DN 75 x 50 mm
6.8		TUBO DE PVC JUNTA SOLDADA DN 40 mm. EM METROS
16.9		TUBO DE PVC JUNTA ELÁSTICA DN 50 mm EM METROS
32.0		TUBO DE PVC JUNTA ELÁSTICA DN 75 mm EM METROS
11.5		TUBO DE PVC JUNTA ELÁSTICA DN 100 mm EM METROS

N	Q	DESCRIÇÃO
01	01	EXTINTOR DE ÁGUA PRESSURIZADA (2A) - 10 LITROS
02	01	EXTINTOR DE PÓ QUÍMICO BC (20BC) - 4 QUILOS
03	01	EXTINTOR DE GÁS CARBÔNICO (SBC) - 6 QUILOS

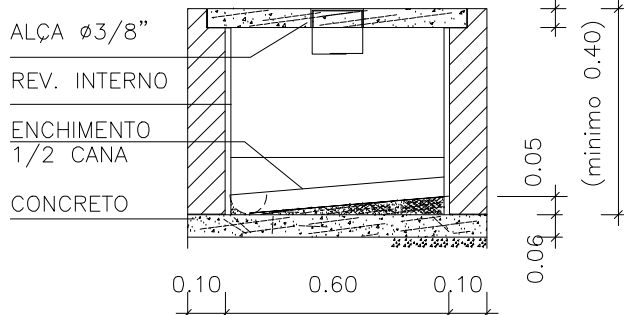

DETALHE DA CAIXA DE INSPEÇÃO
ESCALA 1/20

LEGENDA/TABELAS

BS BACIA SANITÁRIA
CG CAIXA DE GORDURA
CI CAIXA DE INSPEÇÃO
CS CAIXA SIFONADA
LV LAVATÓRIO
PC PIA DE COZINHA
V VENTILAÇÃO

OBSERVAÇÕES:

-TODAS AS LIGAÇÕES DEVERÃO SER EXECUTADAS CONFORME SEGU...
ATÉ DN 40 mm PVC JUNTA SOLDADA
ACIMA DE DN 40 mm JUNTA ELÁSTICA COM ANEL
-AS DECLIVIDADES DO ESGOTO, QUANDO NÃO ASSINALADAS
SÃO DE 2%
-OS MATERIAIS UTILIZADOS DEVERÃO SEGUIR AS PRESCRIÇÕES
DAS ESPECIFICAÇÕES TÉCNICAS DA ABNT.
-A COLUNA DE VENTILAÇÃO ULTRAPASSA 0,30cm DA COBERTURA
-A CAIXA DE INSPEÇÃO DEVERÁ SER LIGADA À REDE PÚBLICA
COM TUBULAÇÃO DE DN 100 mm. DEPENDENDO DA IMPLANTA-
ÇÃO, PODERÁ SER NECESSÁRIA MAIS CAIXAS DE INSPEÇÃO.

PREFEITO MUNICIPAL

PROFISSIONAL RESPONSÁVEL:
WAGNER SILVEIRA
CREA: 506.005.510-9
Nº DA ART:

PREFEITURA MUNICIPAL DE BEBEDOURO
ADM. 2021/2024
DEPARTAMENTO DE ENGENHARIA E OBRAS
CLIENTE:
DEPARTAMENTO DE PLANEJAMENTO URBANO
PROJETO:
CAIXA DA JUVENTUDE
TÍTULO:
PROJETO DE INSTAÇÕES HIDRAULICAS
PLANTA DE TUBULAÇÃO DE ESGOTO

DATA	NOME
DES. 8/11/2021	NASSER
APR.	
ESCALA	PESO
INDICADAS	kg
CAD	
DESENHO Nº	