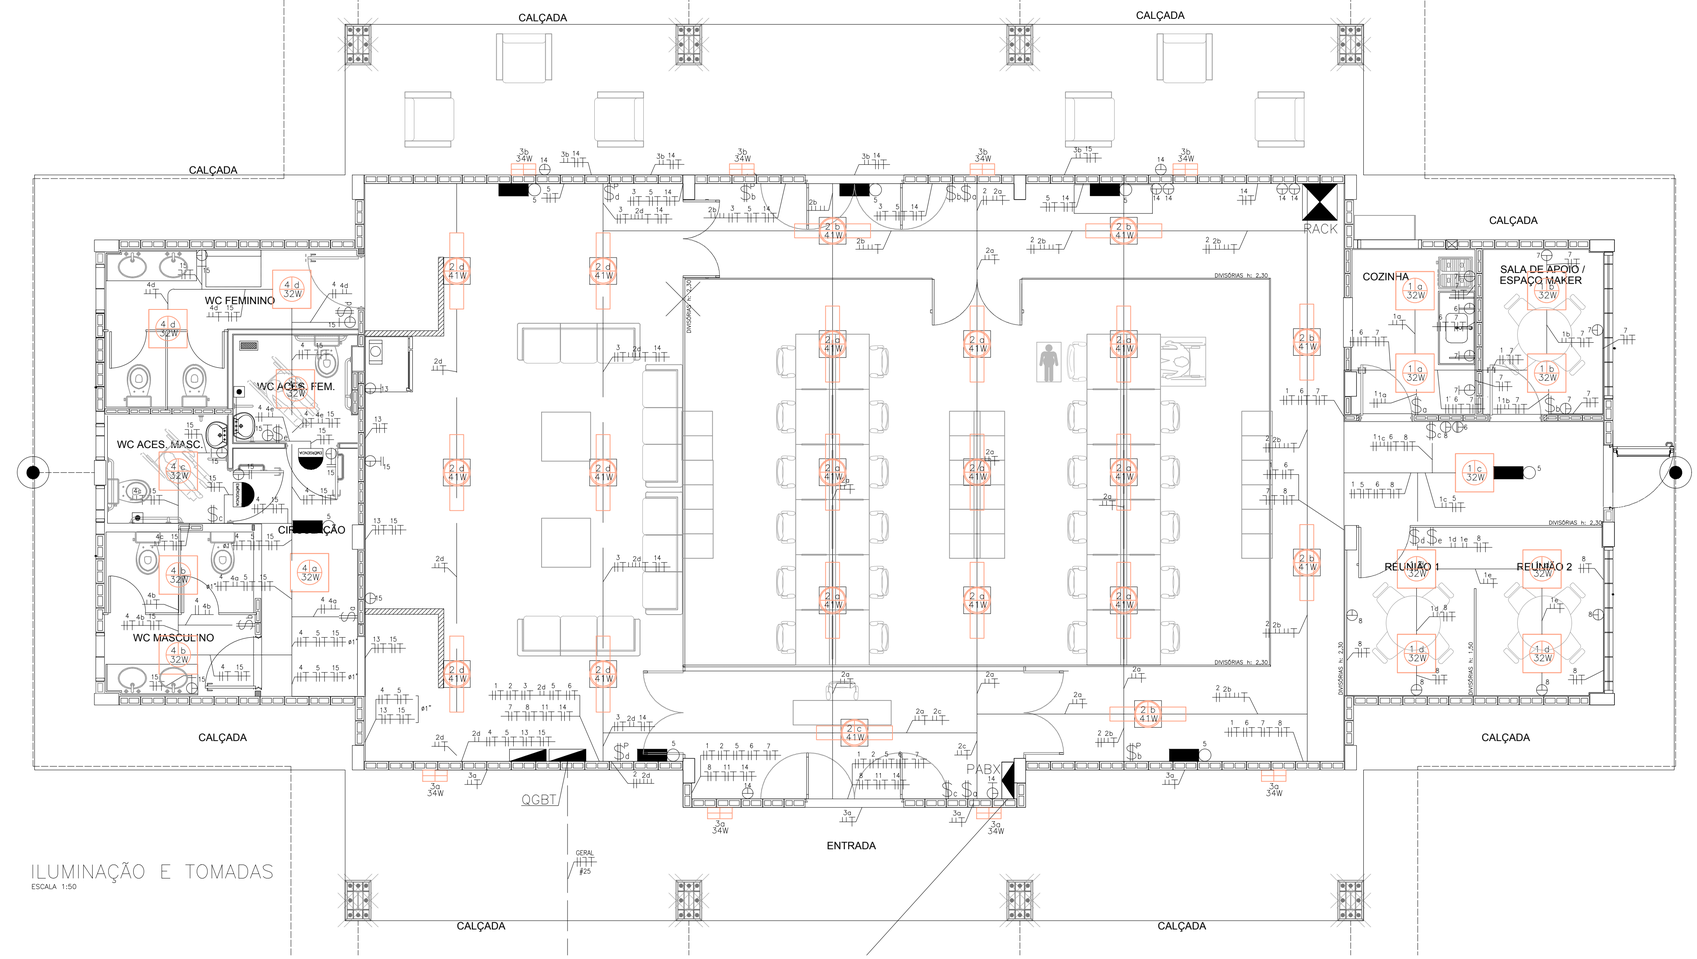

ILUMINAÇÃO E TOMADAS

ESCALA 1:50

- INTERRUPTOR BIPOLAR EM EMBUTIDO 4"x2" – h=1,00m
- INTERRUPTOR PARALELO BIPOLAR EMBUTIDO 4"x2"–h=1,00m
- LUMINÁRIA QUADRADA DE SOBREPOR EM LED; 32–POTÊNCIA 1–CIRCUITO A–INTERRUPTOR
- ARANDELA RETANGULAR SOBREPOR SOQUETE E27 PARA 1 OU 2 LÂMPADAS;
- LUMINÁRIA LED RETANGULAR SUSPENSA POR TIRANTES;
- CENTRAL DE TELEFONE PABX;
- QUADRO DE DISTRIBUIÇÃO DE FORÇA E LUZ
- RACK DE DADOS E INTERNET
- ELETRODUTO AÇO GALVANIZADO APARENTE;
- PERFILADO PERFURADO 38x38mm;
- CABO DE COBRE NU 50mm² PARA ATERRAMENTO;
- ELEDUTO EM PVC CORRUGADO FLEXIVEL ENTERRADO NO SOLO 1.1/2";
- TOMADA BAIXA 127V A 30cm DO PISO;
- TOMADA MÉDIA 220V A SOBRE A BANCADA;
- TOMADA MÉDIA 127V A SOBRE A BANCADA;
- TOMADA ALTA 127V PARA TELEVISÃO;
- TOMADA ALTA 220V PARA AR CONDICIONADO;

NOTAS:

1– OS ELETRODUTOS NÃO COTADOS SÃO DE 3/4";
2– AS FIAÇÕES NÃO COTADAS SÃO DE #1,5mm2 (ILUMINAÇÃO); #2,5mm² (TOMADAS);
3– QUANDO COMUM A MAIS DE UM CIRCUITO, O CONDUTOR DE ATERRAMENTO DEVE TER A SEÇÃO IGUAL À DO MAIOR CONDUTOR DE FASE DENTRO DO ELETRODUTO;
4– OS CABOS ESTÃO EXPRESSOS EM mm2;
5– A ALIMENTAÇAO DOS CIRCUITOS DA ILUMINAÇÃO SERÃO EM 220V, SENDO TODAS AS LUMINÁRIAS ATERRADAS.

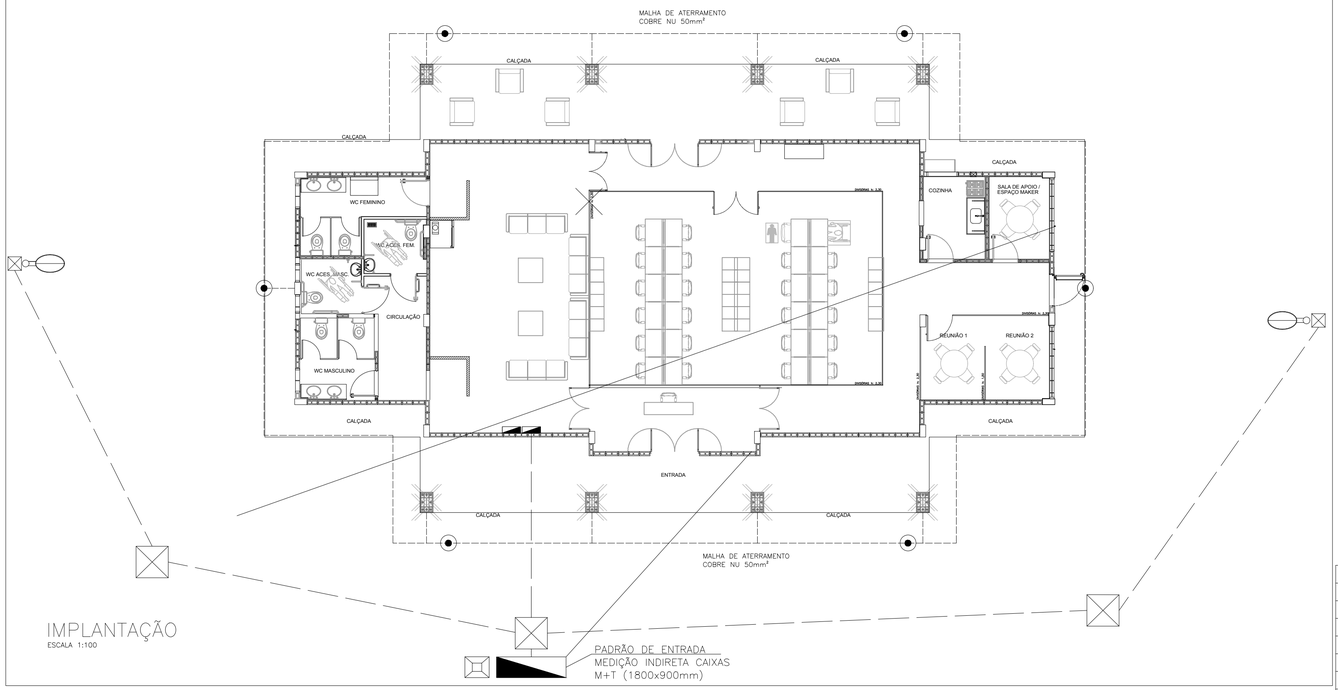

IMPLANTAÇÃO

ESCALA 1:100

PADRÃO DE ENTRADA
MEDIÇÃO INDIRETA CAIXAS
M+T (1800x900mm)

PREFEITO MUNICIPAL

PROFISSIONAL RESPONSÁVEL:
ENGº JOSÉ PAULO ROSSANEZI
CREA: 068.502.591-0
Nº DA ART:

PROFISSIONAL RESPONSÁVEL:
WAGNER SILVEIRA
CREA: 506.005.510-9
Nº DA ART:

Nº	REV. POR	DATA	APROV.	REVISAO

PREFEITURA MUNICIPAL DE BEBEDOURO
ADM. 2021/2024
DEPARTAMENTO DE ENGENHARIA E OBRAS

CLIENTE: DEPARTAMENTO DE PLANEJAMENTO URBANO

PROJETO: CASA DA JUVENTUDE

TÍTULO: INSTALAÇÕES ELÉTRICAS

PROJETO DAS INSTALAÇÕES ELÉTRICAS DE ILUMINAÇÃO E TOMADAS - CO-WORKING

	DATA	NOME
DES.	8/11/2021	NASSER
REV.		
APR.		

ESCALA: INDICADAS

PESO: kg

CAD

DESENHO Nº: 01/04