

LEGENDA

←

SENTIDO DE DIREÇÃO ( NÃO SERÁ DEMARCADA )

—


FAIXA DE RETENÇÃO

PARE

LEGENDA TRANSVERSAL AO FLUXO VEICULAR

|||||

FAIXA DE PEDESTRE

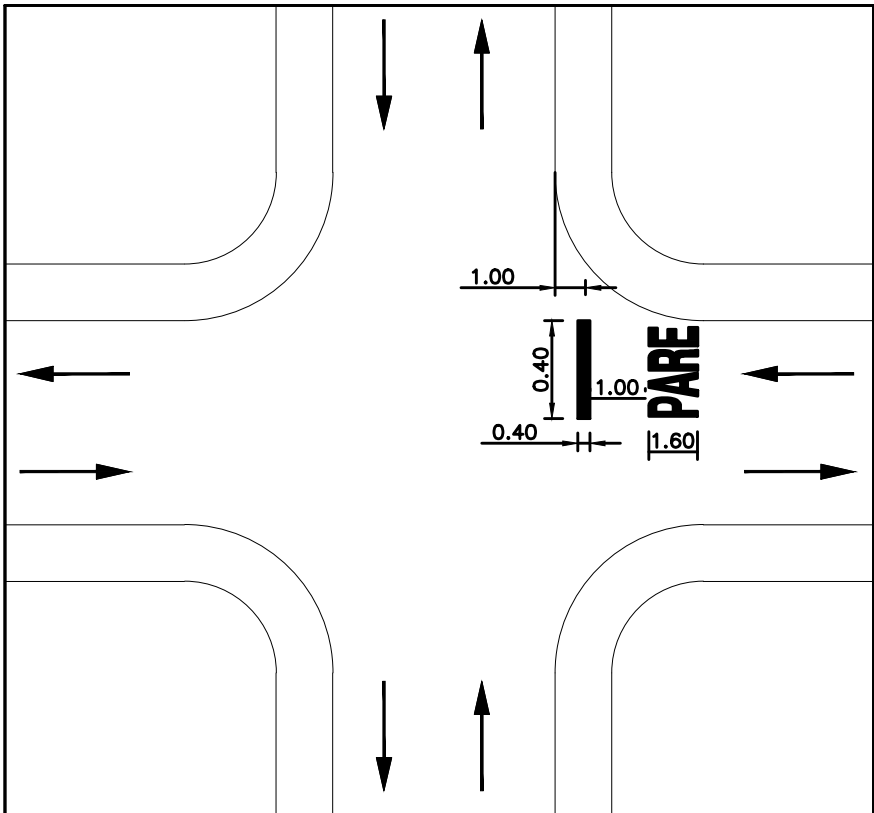

DETALHE CRUZAMENTO  
ESCALA 1:50

SINALIZAÇÃO HORIZONTAL (TABELA DE AREA DE PINTURA DE SOLO)				
TIPO	LOCAL	QUANTIDADE (UN)	AREA UNITARIA (m2)	AREA TOTAL DE PINTURA (M2)
PINTURA TINTA RETRORREFLETIVA A BASE DE RESINA ACRILICA COM MICROESFERAS DE VIDRO	PARE MAIS FAIXA RETENÇÃO (COR BRANCO)	6	3,65	21,90
AREA TOTAL				21,90

PLOTAR  
ESCALA 1:1

COR	PENA	φ
1	7	0,10
2	7	0,15
3	7	0,20
4	7	0,25
5	7	0,30
6	7	0,30
7	7	0,40
8	7	0,50
9	7	0,50
10	1	0,30
11	7	0,05
90	3	0,25
170	170	0,25
252	252	0,15
253	253	0,15

PLANTA DE SINALIZAÇÃO VIARIA  
ESCALA 1:1000

PREFEITO MUNICIPAL

PROFISSIONAL RESPONSÁVEL  
WAGNER SILVEIRA  
C.R.E.A./SP 506.005.510-9  
Nº DA ART.:

PREFEITURA MUNICIPAL DE BEBEDOURO		DATA	NOME
ADM. 2021/2024		DES: 20/12/2021	RADAMES
DEPARTAMENTO : Planejamento Desenvolvimento Urbano	REV.		
OBJETO : RECAPEAMENTO ASFÁLTICO EM DIVERSAS RUAS DEMANDA SEM PAPEL 012604	APR.		
TITULO : PROJETO DE SINALIZAÇÃO VIARIA	ESCALA	1:1000	PESO
CIDADE : BEBEDOURO-S.P.	CAD		
.	DESENHO Nº		08