


LEGENDA

SENTIDO DE DIREÇÃO ( NÃO SERÁ DEMARCADA )

FAIXA DE RETENÇÃO

LEGENDA TRANSVERSAL AO FLUXO VEICULAR

FAIXA DE PEDESTRE

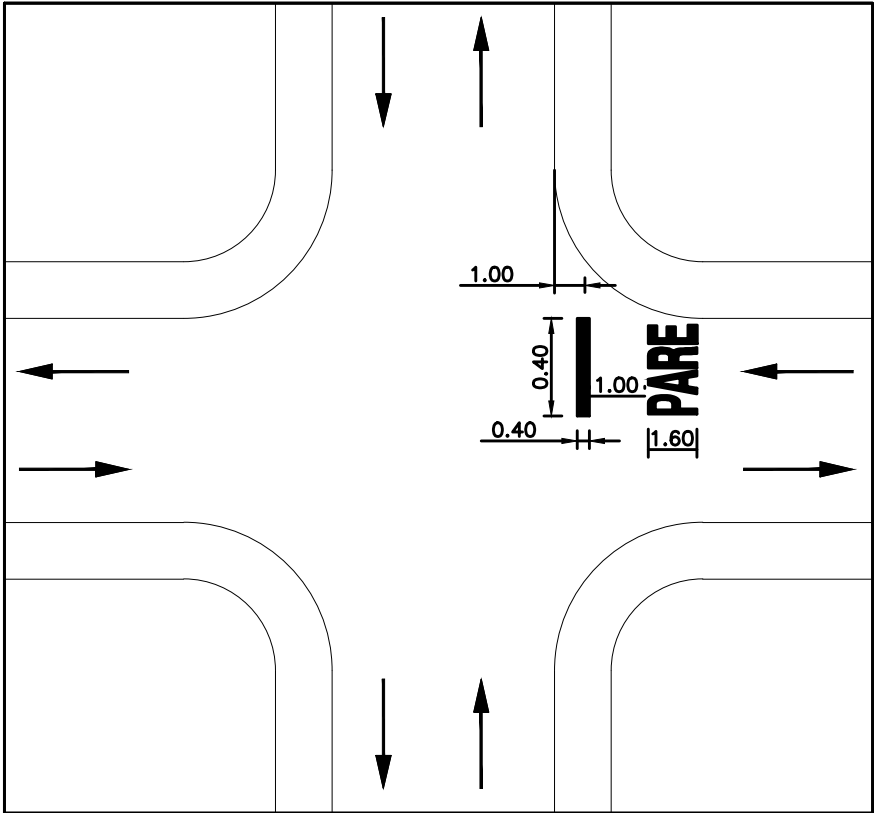

DETALHE CRUZAMENTO  
ESCALA 1:50

SINALIZAÇÃO HORIZONTAL (TABELA DE AREA DE PINTURA DE SOLO)				
TIPO	LOCAL	QUANTIDADE (UN)	AREA UNITARIA (m2)	AREA TOTAL DE PINTURA (M2)
PINTURA TINTA RETRORREFLETIVA A BASE DE RESINA ACRILICA COM MICROESFERAS DE VIDRO	PARE MAIS FAIXA RETENÇÃO (COR BRANCO)	1	3,65	3,65
AREA TOTAL				3,65

PLOTAR ESCALA 1:1		
COR	PENA	φ
1	7	0,10
2	7	0,15
3	7	0,20
4	7	0,25
5	7	0,30
6	7	0,30
7	7	0,40
8	7	0,50
9	7	0,50
10	1	0,30
11	7	0,05
90	3	0,25
170	170	0,25
252	252	0,15
253	253	0,15

AREAS DE RECAPEAMENTO ASFALTICO  
ESCALA 1:500

PREFEITO MUNICIPAL

PROFISSIONAL RESPONSÁVEL  
WAGNER SILVEIRA  
C.R.E.A./SP 506.005.510-9  
Nº DA ART.:

PREFEITURA MUNICIPAL DE BEBEDOURO ADM. 2021/2024		DATA	NOME
DEPARTAMENTO : Planejamento Desenvolvimento Urbano	DES:	20/12/2021	RADAMES
OBJETO : RECAPEAMENTO ASFÁLTICO EM DIVERSAS RUAS DEMANDA SEM PAPEL 012604	REV.		
TITULO : PROJETO DE SINALIZAÇÃO VIARIA	APR.		
CIDADE : BEBEDOURO-S.P.	ESCALA	1:1000	PESO
	CAD		
	DESENHO Nº		09