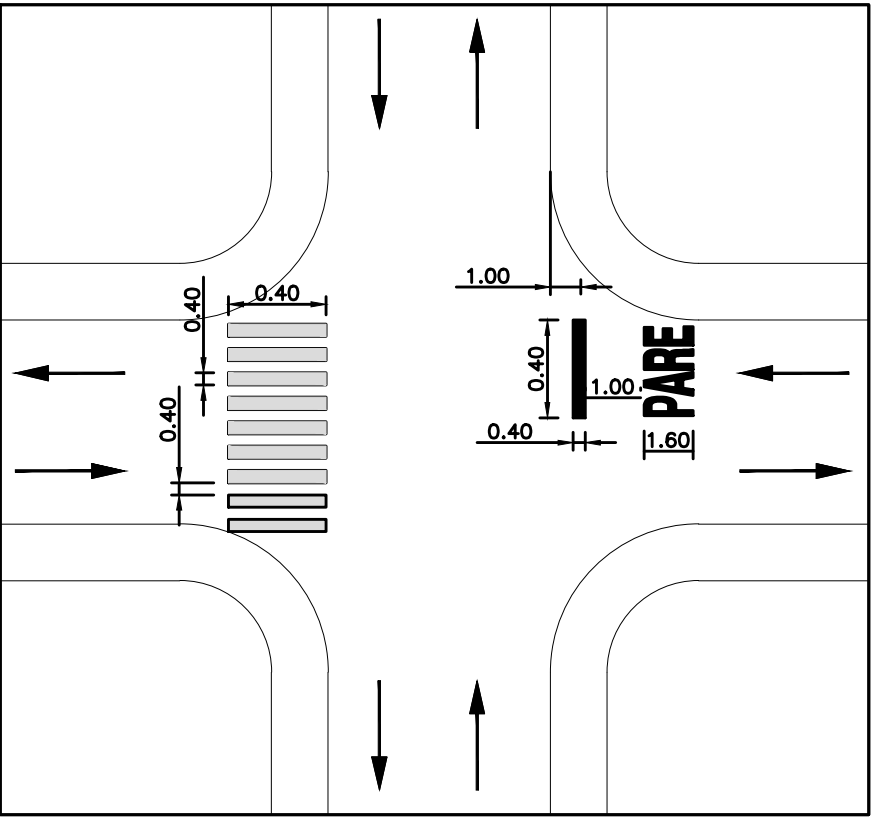


LEGENDA

SENTIDO DE DIREÇÃO (NÃO SERÁ DEMARCADA)
FAIXA DE RETENÇÃO
LEGENDA TRANSVERSAL AO FLUXO VEICULAR
FAIXA DE PEDESTRE

DETALHE CRUZAMENTO

ESCALA 1:50

SINALIZAÇÃO HORIZONTAL (TABELA DE AREA DE PINTURA DE SOLO)				
TIPO	LOCAL	QUANTIDAD E (UN)	AREA UNITARIA (m2)	AREA TOTAL DE PINTURA (M2)
PINTURA TINTA RETROREFLETIVA A BASE DE RESINA ACRILICA COM MICROESFERAS DE VIDRO	PARE MAIS FAIXA RETENÇÃO (COR BRANCO)	1	3,65	3,65
	FAIXA DE PEDESTRE	1	29,60	29,60
AREA TOTAL				33,25

PLOTAR

ESCALA 1:1

COR	PENA	φ
1	7	0,10
2	7	0,15
3	7	0,20
4	7	0,25
5	7	0,30
6	7	0,30
7	7	0,40
8	7	0,50
9	7	0,50
10	1	0,30
11	7	0,05
90	3	0,25
170	170	0,25
252	252	0,15
253	253	0,15

AREAS DE RECAPEAMENTO ASFALTICO

ESCALA 1:500

PREFEITO MUNICIPAL

PROFISSIONAL RESPONSÁVEL
WAGNER SILVEIRA
C.R.E.A./SP 506.005.510-9
Nº DA ART.:

PREFEITURA MUNICIPAL DE BEBEDOURO		DATA	NOME
ADM. 2021/2024		DES: 20/12/2021	RADAMES
DEPARTAMENTO : Planejamento Desenvolvimento Urbano		REV.	
OBJETO : RECAPEAMENTO ASFÁLTICO EM DIVERSAS RUAS		APR.	
DEMANDA SEM PAPEL 012604		ESCALA	PESO
TITULO : PROJETO DE SINALIZAÇÃO VIARIA		1:1000	
CIDADE : BEBEDOURO-S.P.		CAD	
:		DESENHO Nº	10