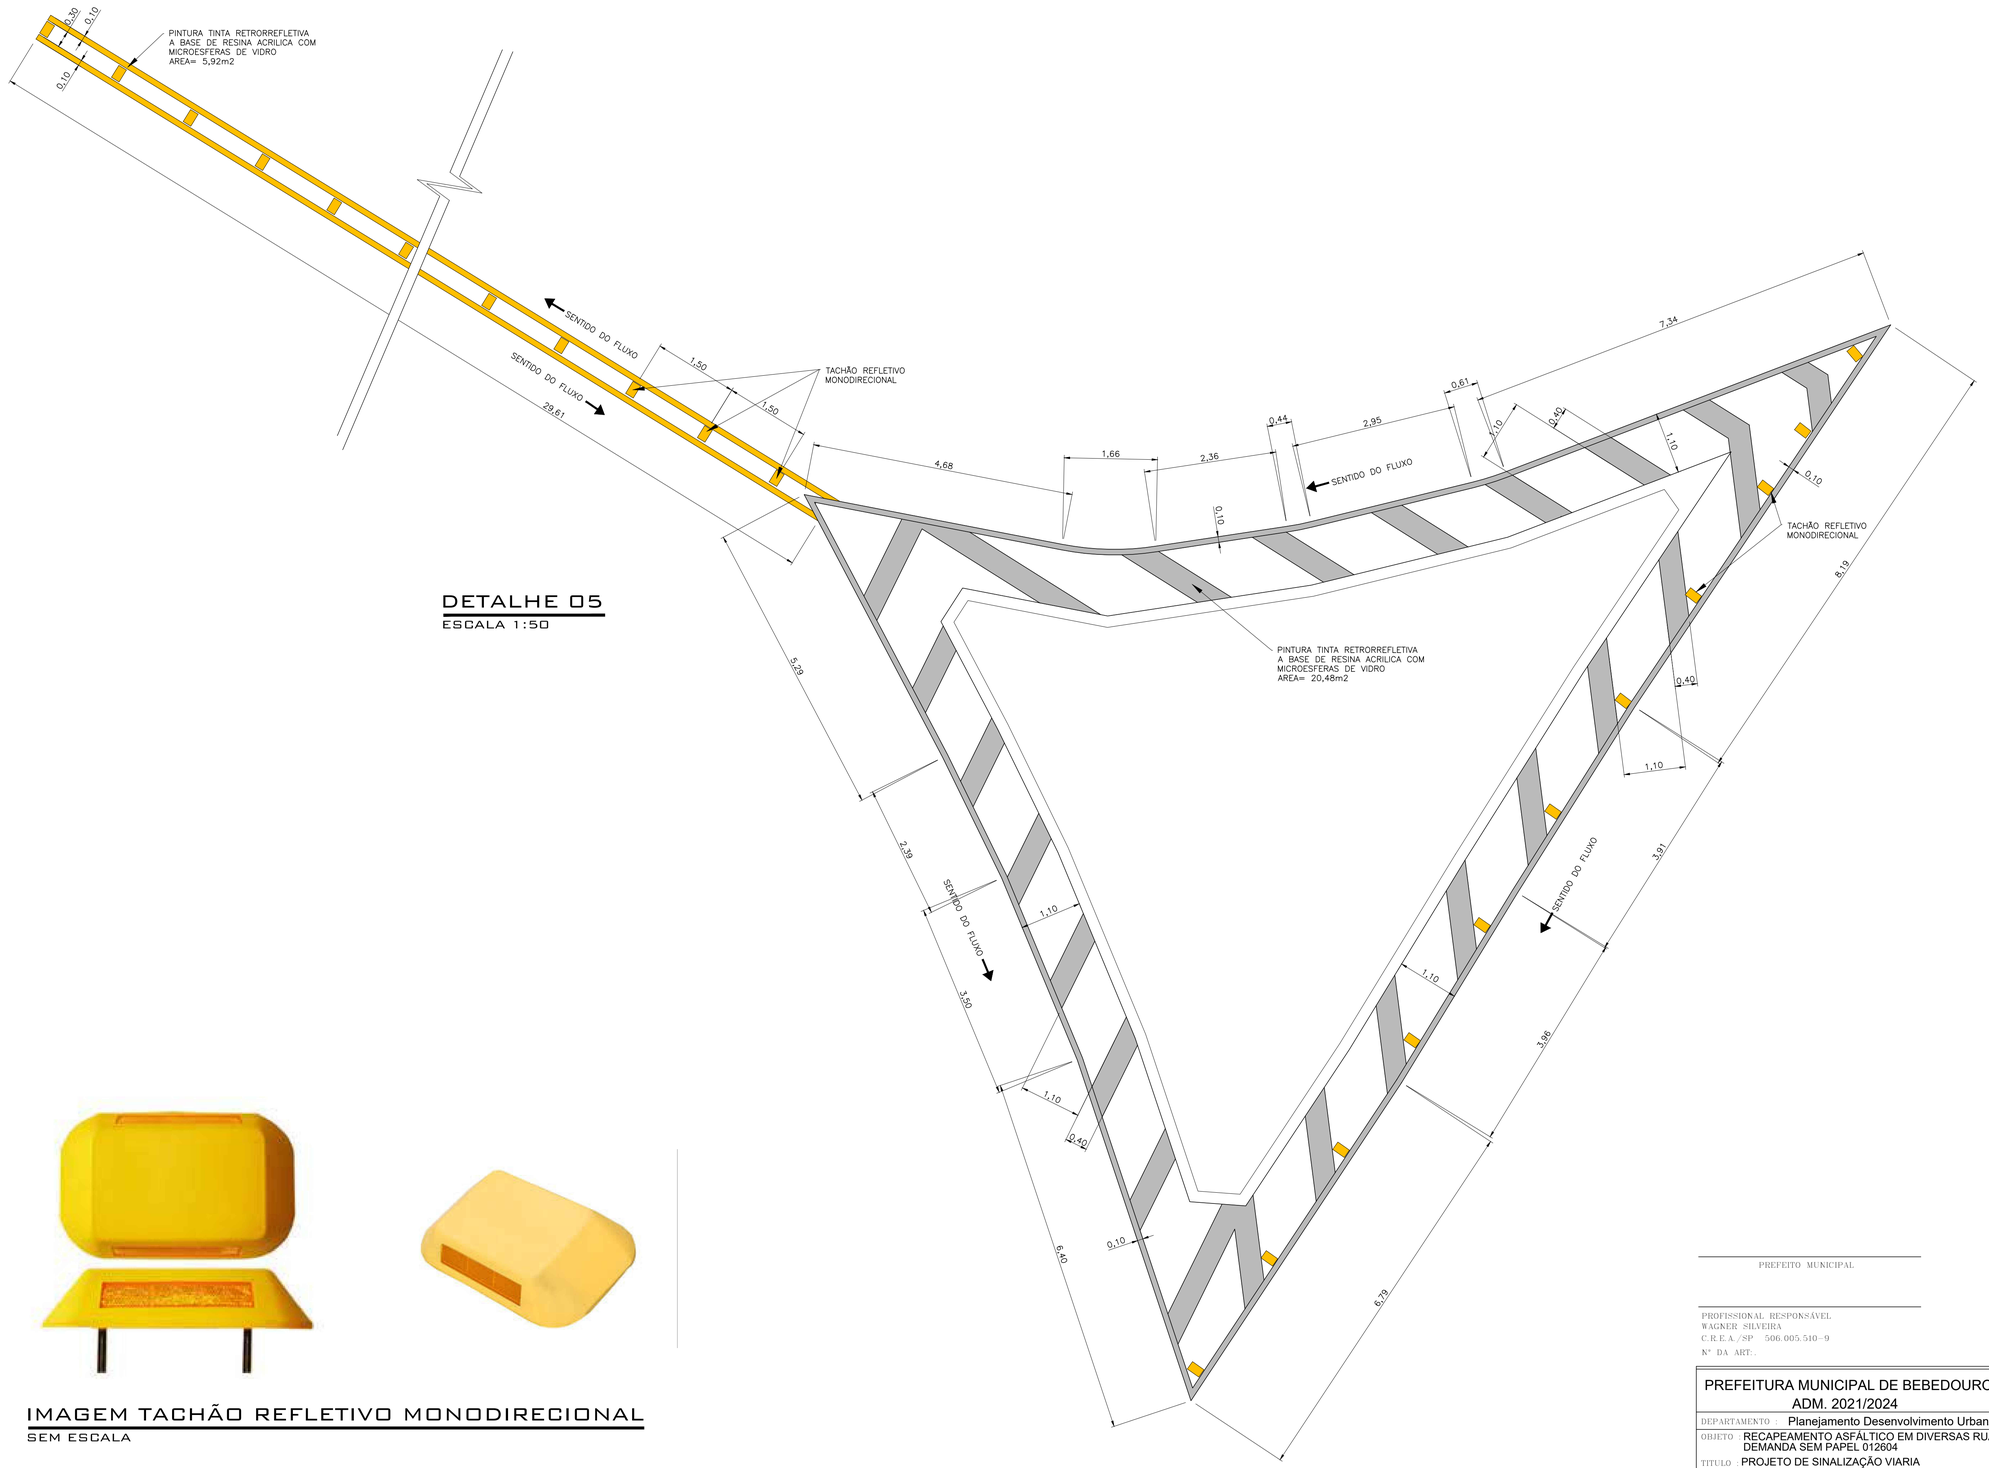

DETALHE 05
ESCALA 1:50

IMAGEM TACHÃO REFLETIVO MONODIRECIONAL
SEM ESCALA

PLOTAR
ESCALA 1:1

COR	PENA	ø
1	7	0,10
2	7	0,15
3	7	0,20
4	7	0,25
5	7	0,30
6	7	0,30
7	7	0,40
8	7	0,50
9	7	0,50
10	1	0,30
11	7	0,05
90	3	0,25
170	170	0,25
252	252	0,15
253	253	0,15

PREFEITO MUNICIPAL

PROFISSIONAL RESPONSÁVEL
WAGNER SILVEIRA
C.R.E.A./SP - 506.005.510-9
Nº DA ART.:

PREFEITURA MUNICIPAL DE BEBEDOURO
ADM. 2021/2024

DEPARTAMENTO : Planejamento Desenvolvimento Urbano

OBJETO : RECAPEAMENTO ASFÁLTICO EM DIVERSAS RUAS
DEMANDA SEM PAPEL 012604

TITULO : PROJETO DE SINALIZAÇÃO VIARIA

CIDADE : BEBEDOURO-S.P.

	DATA	NOME
DES	20/12/2021	RADAMES
REV		
APR		

ESCALA 1:1000 | PESO

CAD

DESENHO Nº 16

A1