





PRAÇA SANTIAGO BILÓRIA

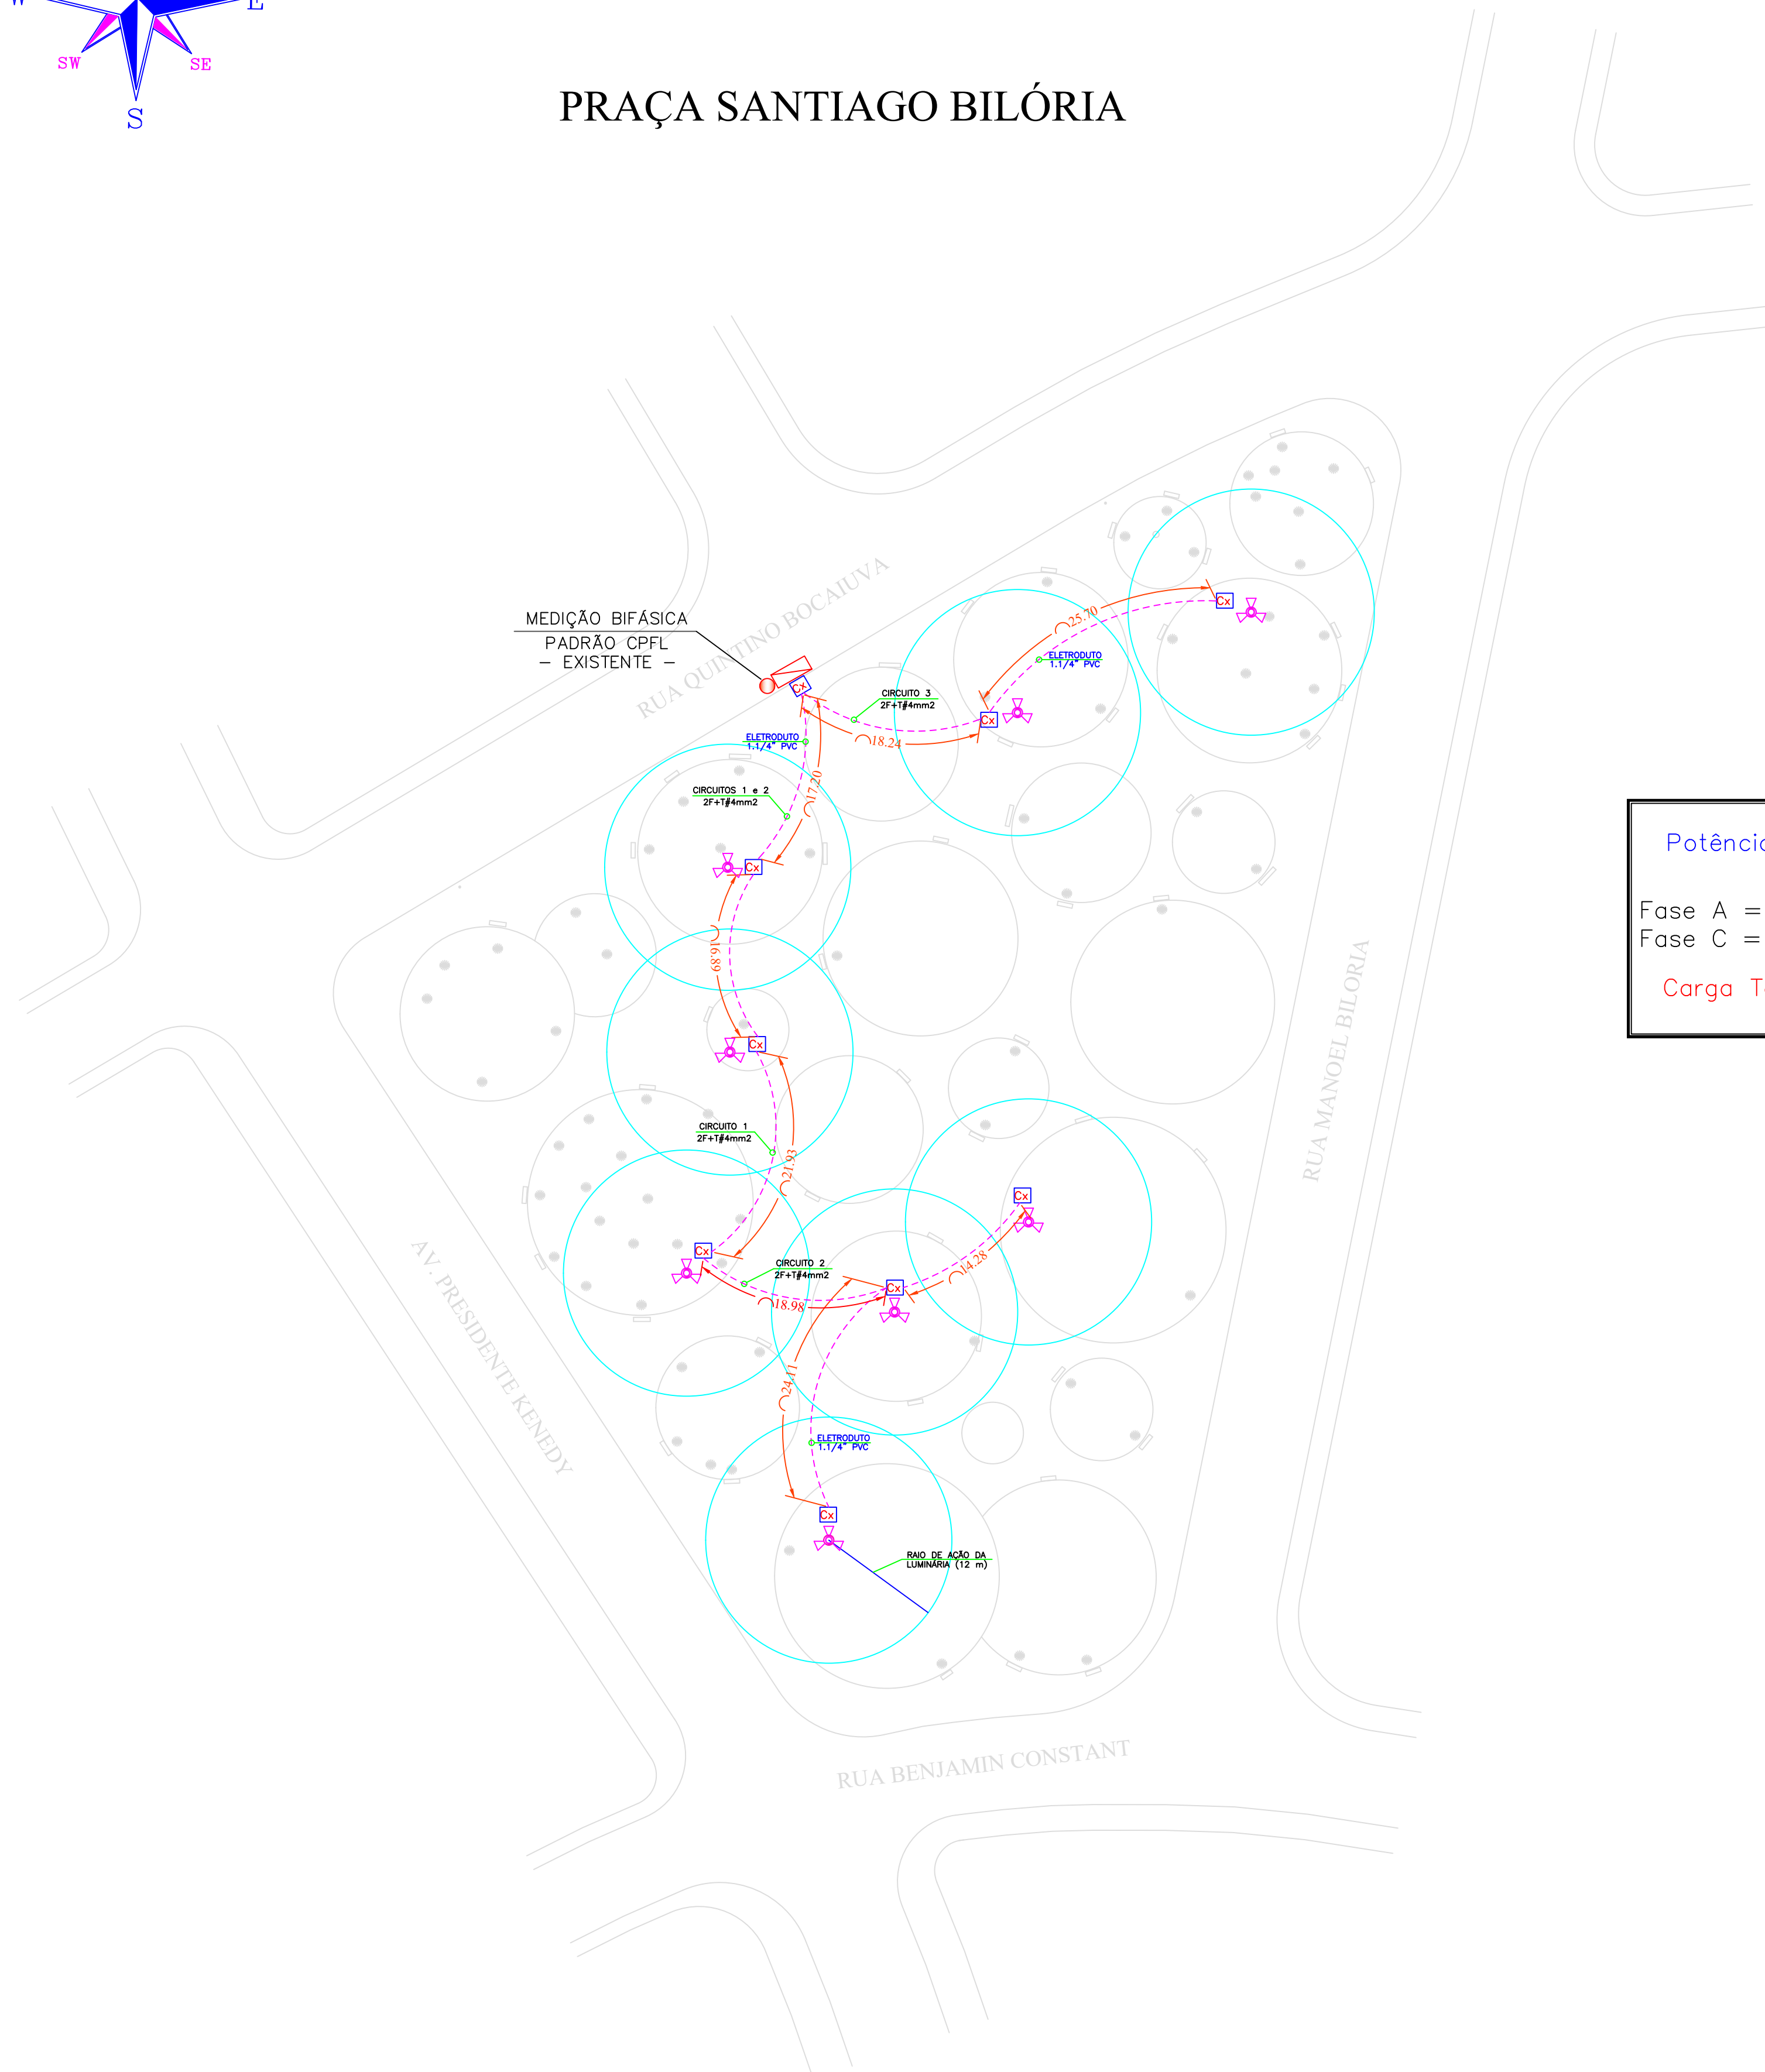

Potência x Corrente

Fase A = 1.200W/9,45A
Fase C = 1.200W/9,45A

Carga Total = 2.400W

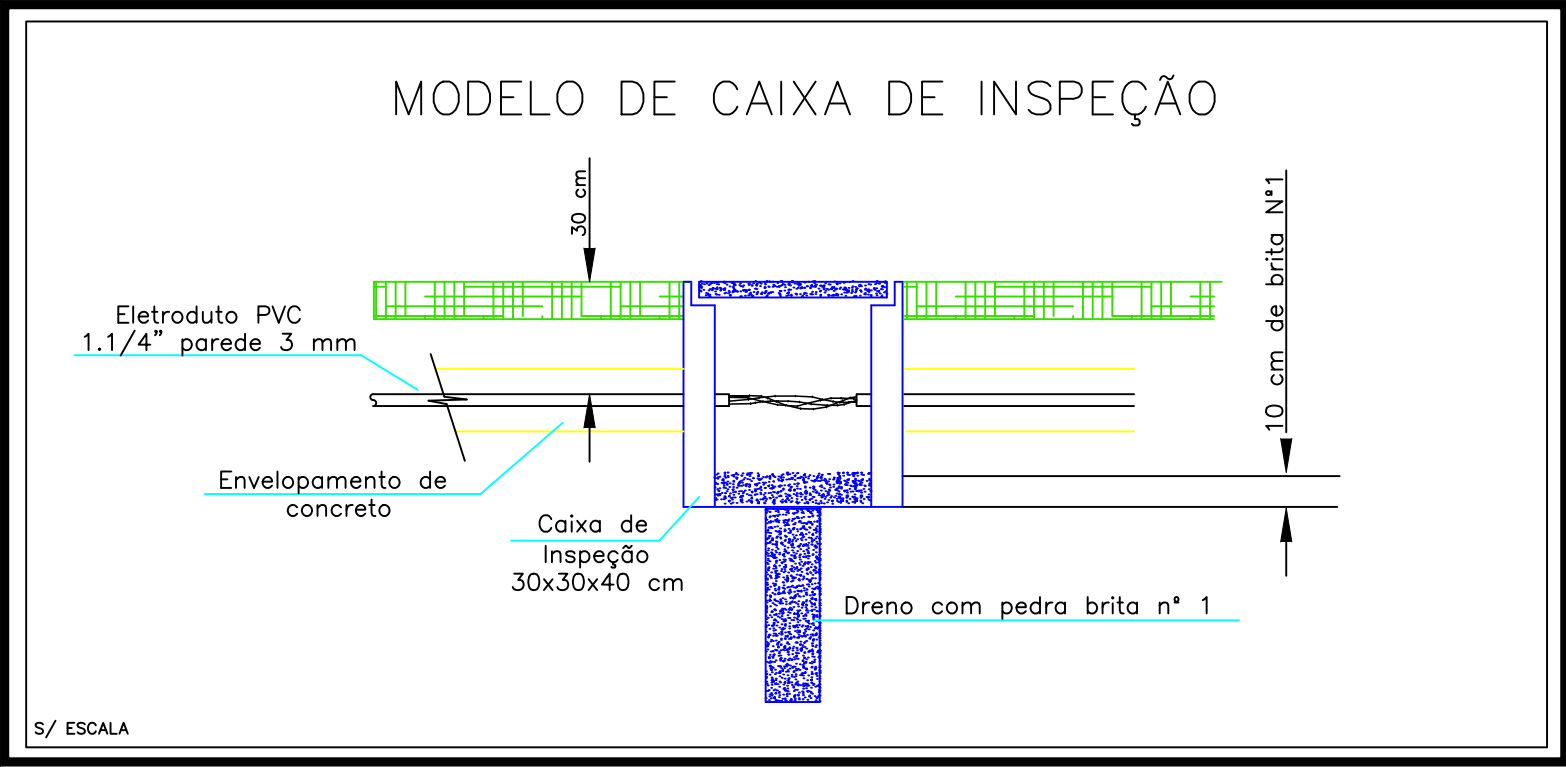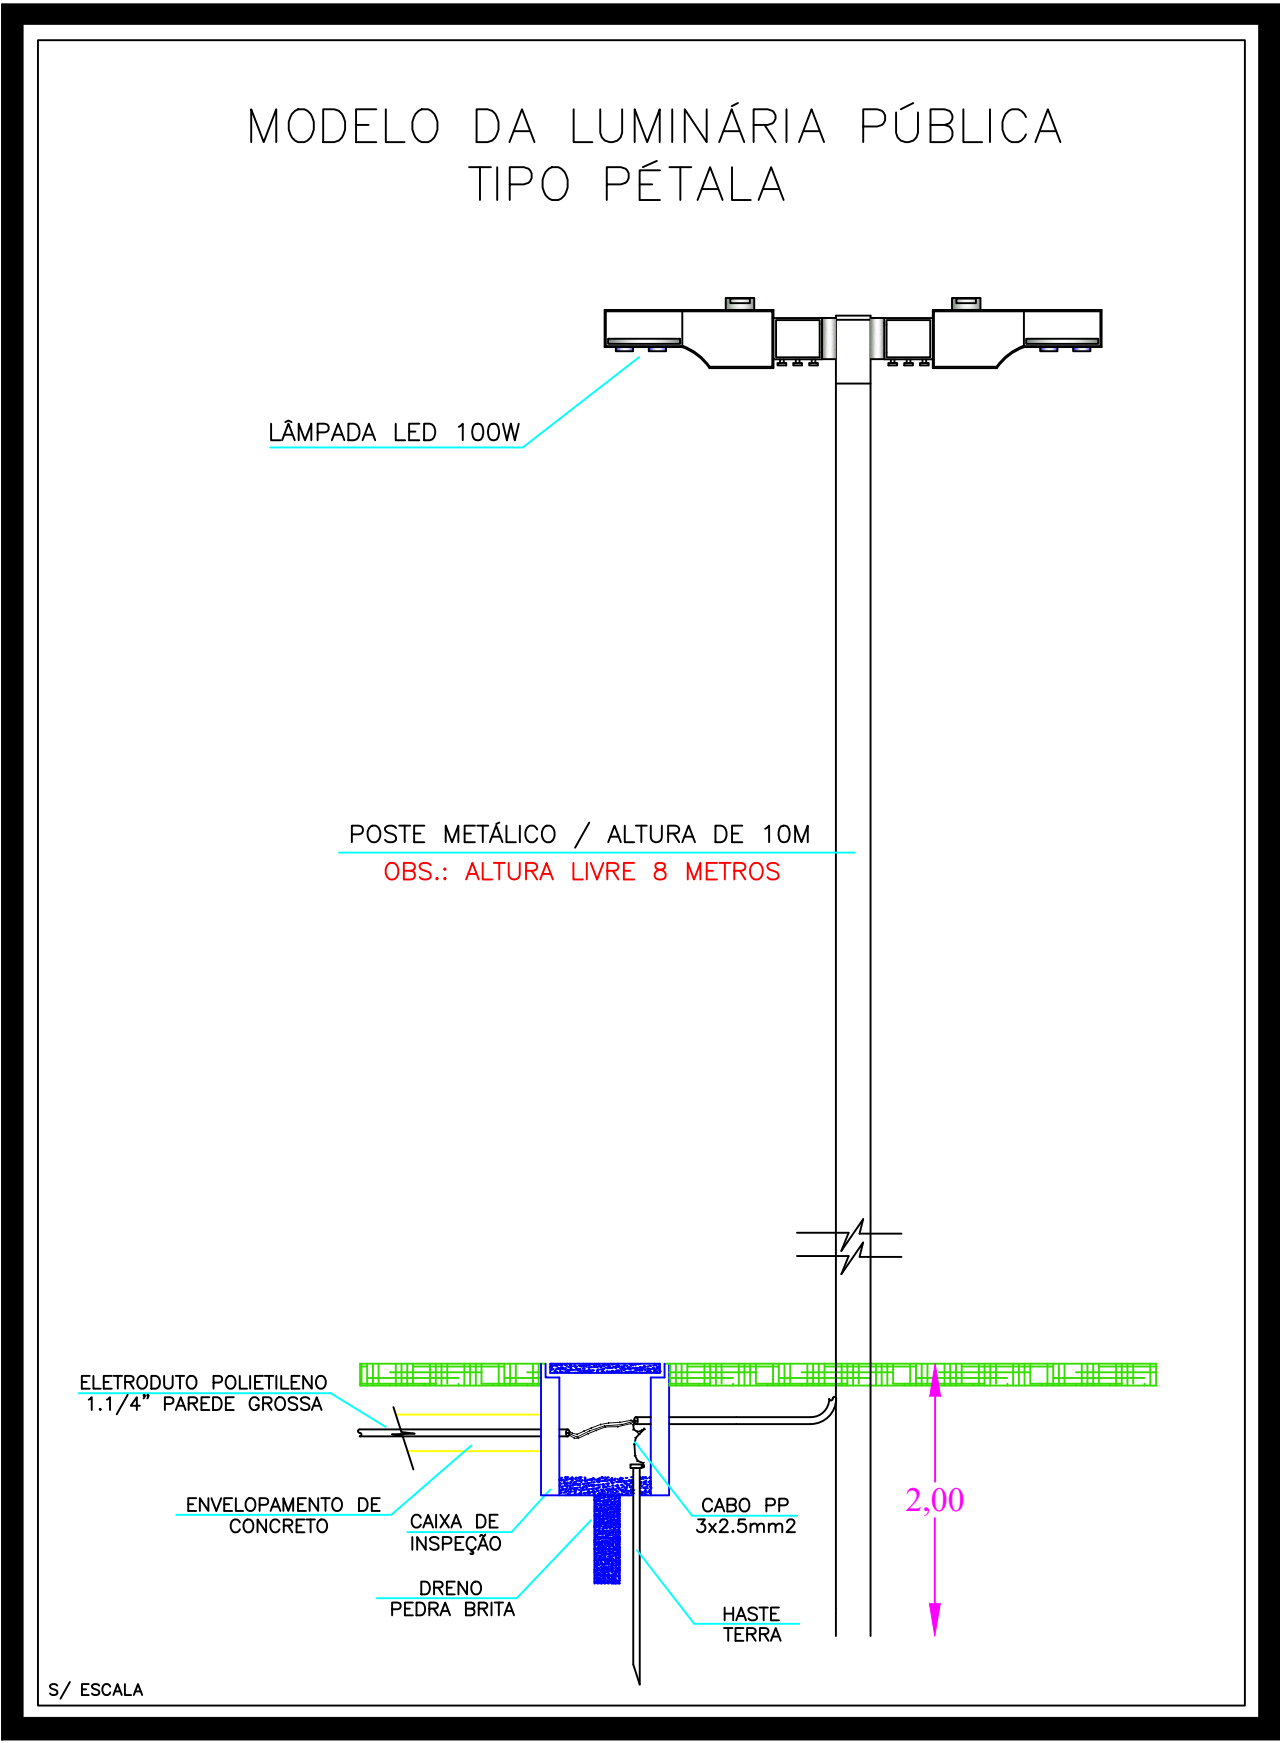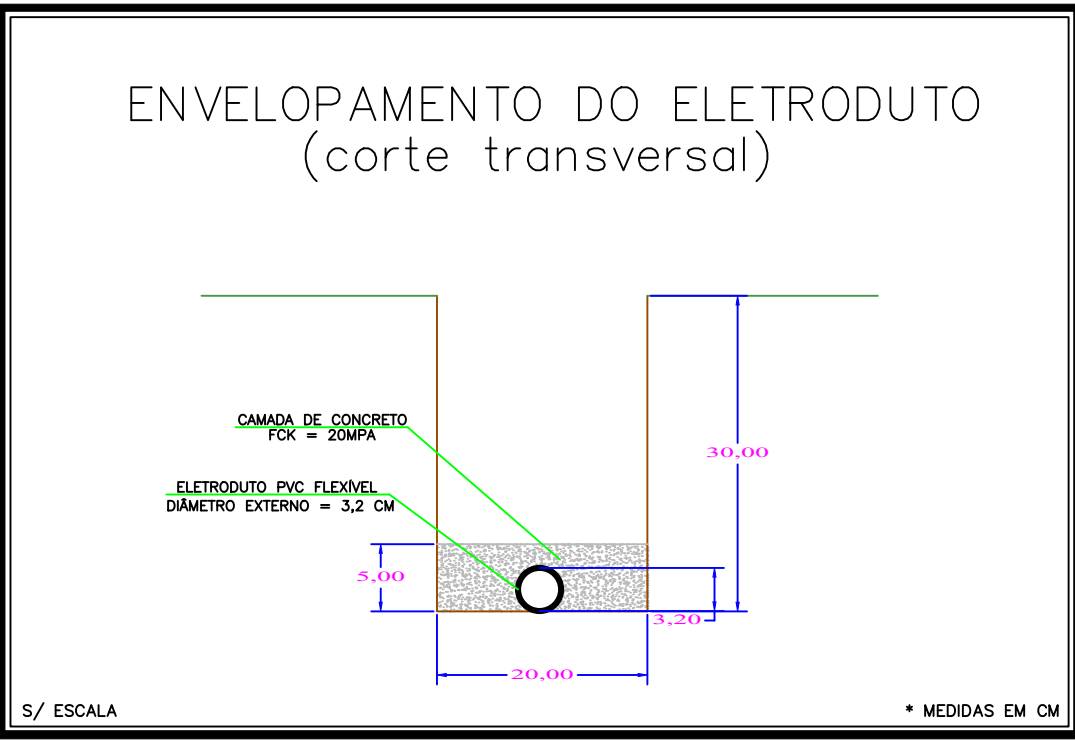

LEGENDA	
	LUMINÁRIAS EXISTENTES A SEREM MODERNIZADAS
	CAIXA DE INSPEÇÃO EM CONCRETO 30x30x40cm COM TAMPA E FUNDO DE PEDRA BRITA – EXISTENTE
	ELETRODUTO PVC 1.1/4" PAREDE 3mm – EXISTENTES
	MEDIÇÃO BIFÁSICA EXISTENTE – PADRÃO CPFL (B1)

OBSERVAÇÕES TÉCNICAS:

CARGA ELÉTRICA CONFORME ESPECIFICADO NO PROJETO E MEMORIAL DESCRITIVO.

AS LUMINÁRIAS EXISTENTES DEVERÃO SER RETIRADAS. OS POSTES METÁLICOS DEVERÃO SER ATERRADOS INDIVIDUALMENTE, COM ATERREAMENTOS INTERLIGADOS. A CONEXÃO DA CAIXA DE INSPEÇÃO ATÉ A LUMINÁRIA (DRIVER) SERÁ FEITA ATRAVÉS DE UM CABO PP DE ESPECIFICAÇÃO 3x2.5mm2.

CAIXAS DE INSPEÇÃO DEVERÃO SER LACRADAS DEPOIS DE ABERTAS.

CARGA ELÉTRICA INSTALADA POR LUMINÁRIA:

03 LÂMPADAS LED 100W
PORTANTO: 03x100W = 300W POR LUMINÁRIA

CARGA ELÉTRICA TOTAL:

CONSIDERANDO 08 LUMINÁRIAS DE 300W CADA
PORTANTO: 8x300W = 2.400W OU 2,4KW

CIRCUITO ELÉTRICO (C3):

O CIRCUITO C2 TERÁ 03 POSTES CONTENDO 03 LUMINÁRIAS DE 100W CADA. PORTANTO, A CARGA ELÉTRICA DO CIRCUITO SERÁ: 02X300 = 600W OU 0,6KW

CIRCUITOS ELÉTRICOS (C1 E C2):

OS CIRCUITOS TERÃO 03 LUMINÁRIAS DE 300W CADA. PORTANTO, A CARGA ELÉTRICA DE CADA CIRCUITO SERÁ: 03X300 = 900W OU 0,9KW

PROJETO ELÉTRICO COMPLETO

FOLHA 02/10

Conclusão da Obra de Revitalização de Praças Públicas no Município de Bebedouro/SP

Prefeitura Municipal de Bebedouro

Praça Santiago Bilória

Jardim do Sonho

14.701-009

Bebedouro/SP

PREFEITURA MUNICIPAL DE BEBEDOURO		COORDENADOR E GESTOR DE CONVENIOS	
LUCAS GIBIN SEREN PREFEITO MUNICIPAL CPF 223.887.428-38		ENGº WAGNER SILVEIRA CREA: 506055109 ART: 28027230190652870 DIRETOR DO DEP. MUNICIPAL DE OBRAS	
OBSERVAÇÕES		LEONARDO MIGUEL ORNELAS R. T. DE CARVALHO CREA: 50707630-7 ART: SUB-DIRETOR DO DEP. MUNICIPAL DE OBRAS	
CPFL		APROVAÇÃO:	
DESENHO:		DATA:	
K Vergilio		08/06/2022	
		JOSÉ PAULO A. ROSSANEZI CREA: 0685025910 ART: RESPONSÁVEL TÉCNICA	
		ENGº LORRAINE CAMPOS DE OLIVEIRA CREA: 5070111679 ART:	



Prefeitura Municipal de Bebedouro

Contrato de Repasse nº 867318/2018

Operação nº 1053921-36/2018/MCidades/Caixa