

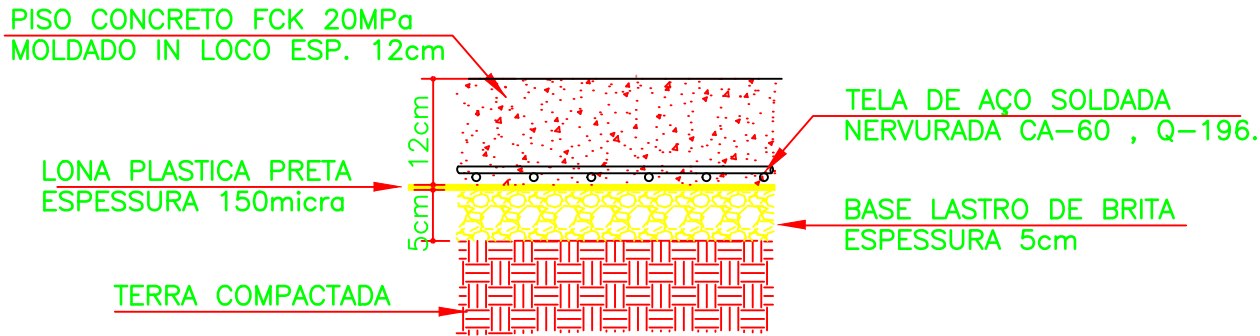


DETALHE DO PISO DA ACADEMIA
SEM ESCALA

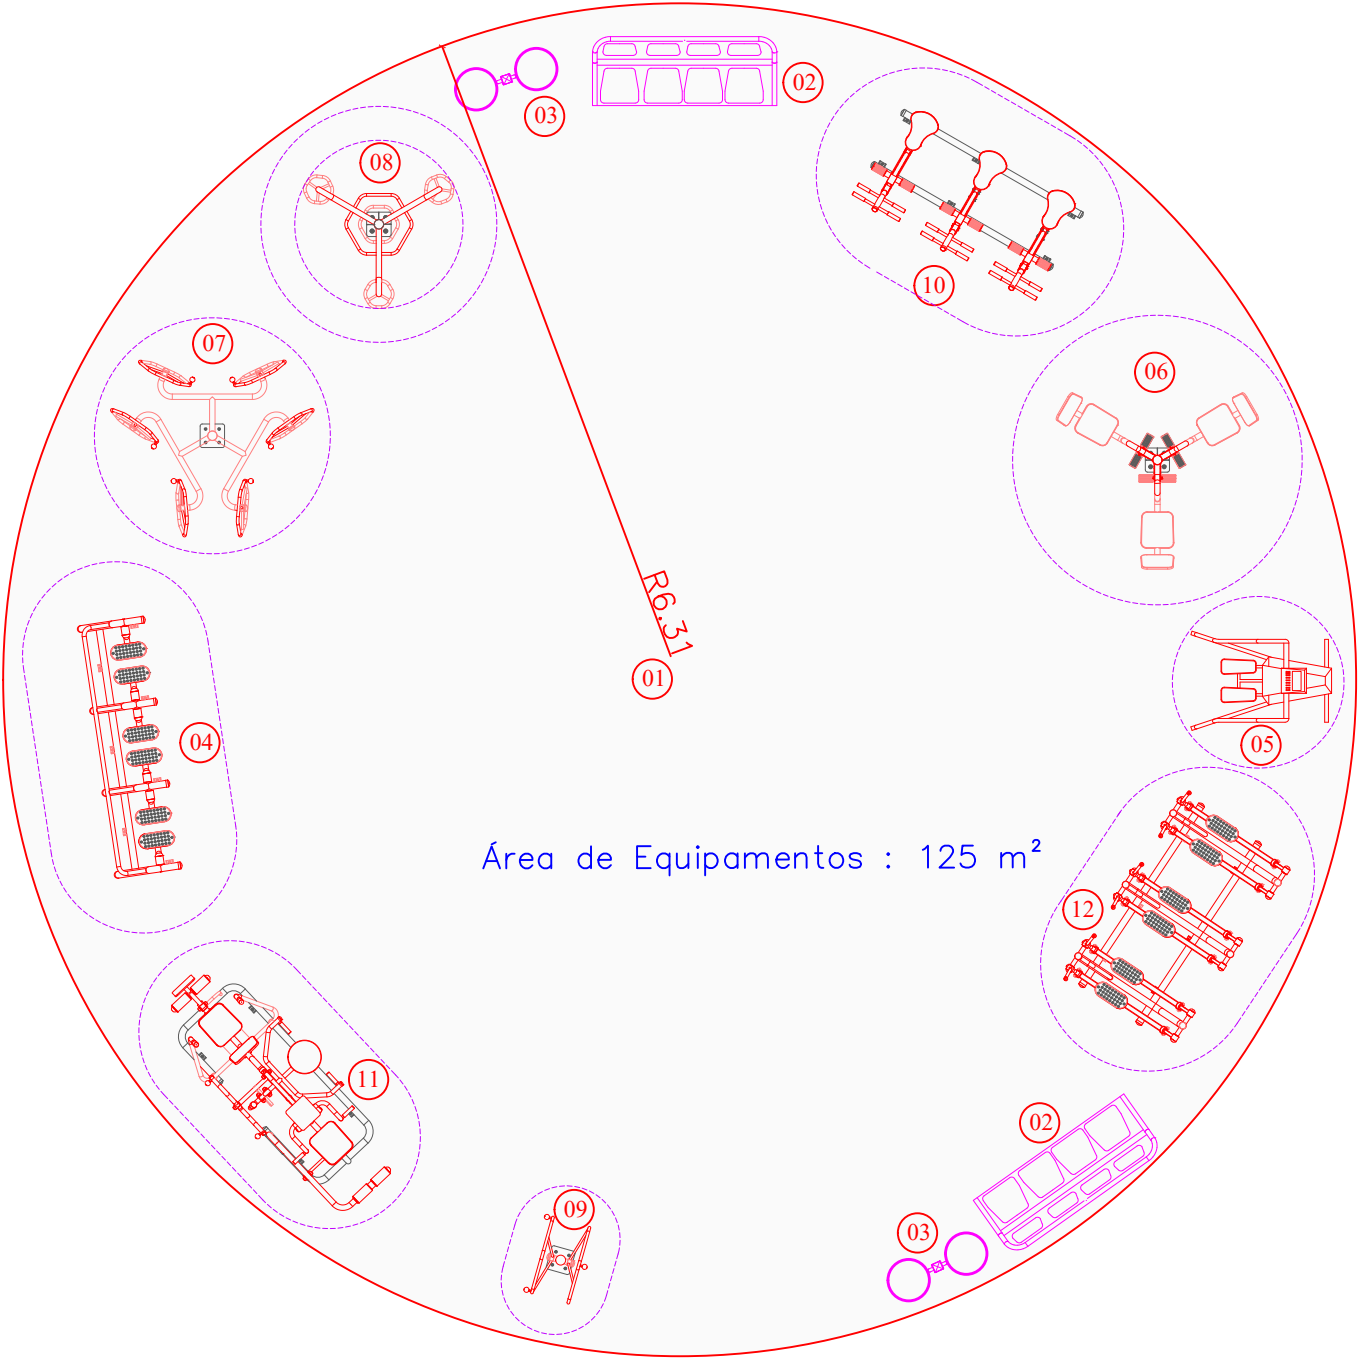

DETALHE DE FIXAÇÃO DO EQUIPAMENTO
SEM ESCALA

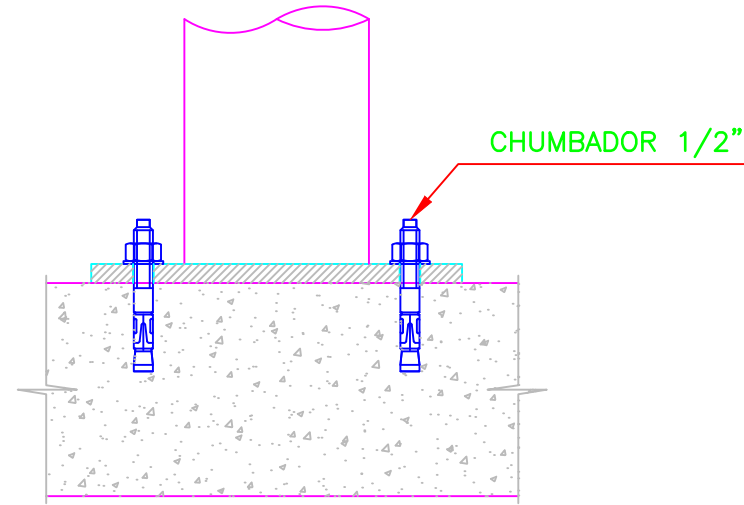

ACADEMIA
AO AR LIVRE

LICITAÇÃO

Legenda: Equipamento da Academia

Representação	Descrição do Equipamento	Quantidade
05	Simulador de Remo Individual	01
06	Pressão de Pernas Triplo	01
09	Rotação Vertical Dupla	01

PREFEITO MUNICIPAL

autor do projeto
LEONARDO MIGUEL ORNELAS R. T. DE CARVALHO
CREA: 507007630-7
Nº DA ART: 28027230190652870

autor do projeto
WAGNER SILVEIRA
CREA: 506 005 510 9
Nº DA ART: 28027230190652870

PREFEITURA MUNICIPAL DE BEBEDOURO ADM. 2021/2024 DEPARTAMENTO DE ENGENHARIA E OBRAS	DATA 20/05/2019 NOME N. ZEITUM
PROJETO CONCLUSÃO DA OBRA DE REVITALIZAÇÃO DE PRAÇAS PÚBLICAS NO MUNICÍPIO DE BEBEDOURO	REV. 20/05/2019 V. RIBEIRO
LOCAL PRAÇA SANTIAGO BILÓRIA JARDIM CIRANDA	APR. 20/05/2019 WAGNER
OPERAÇÃO CONTRATO DE REPASSE Nº 867318/2018 OPERAÇÃO Nº 1053921-36/2018/MCIDADES/CAIXA	ESCALA PESO INDICADAS kg
	CAD DESENHO Nº 06/10

ESCALA: 1:300