


PRAÇA ANTÔNIO TALARICO

Potência x Corrente

Fase A = 450W / 3,54A
Fase C = 450W / 3,54A

Carga Total = 900W

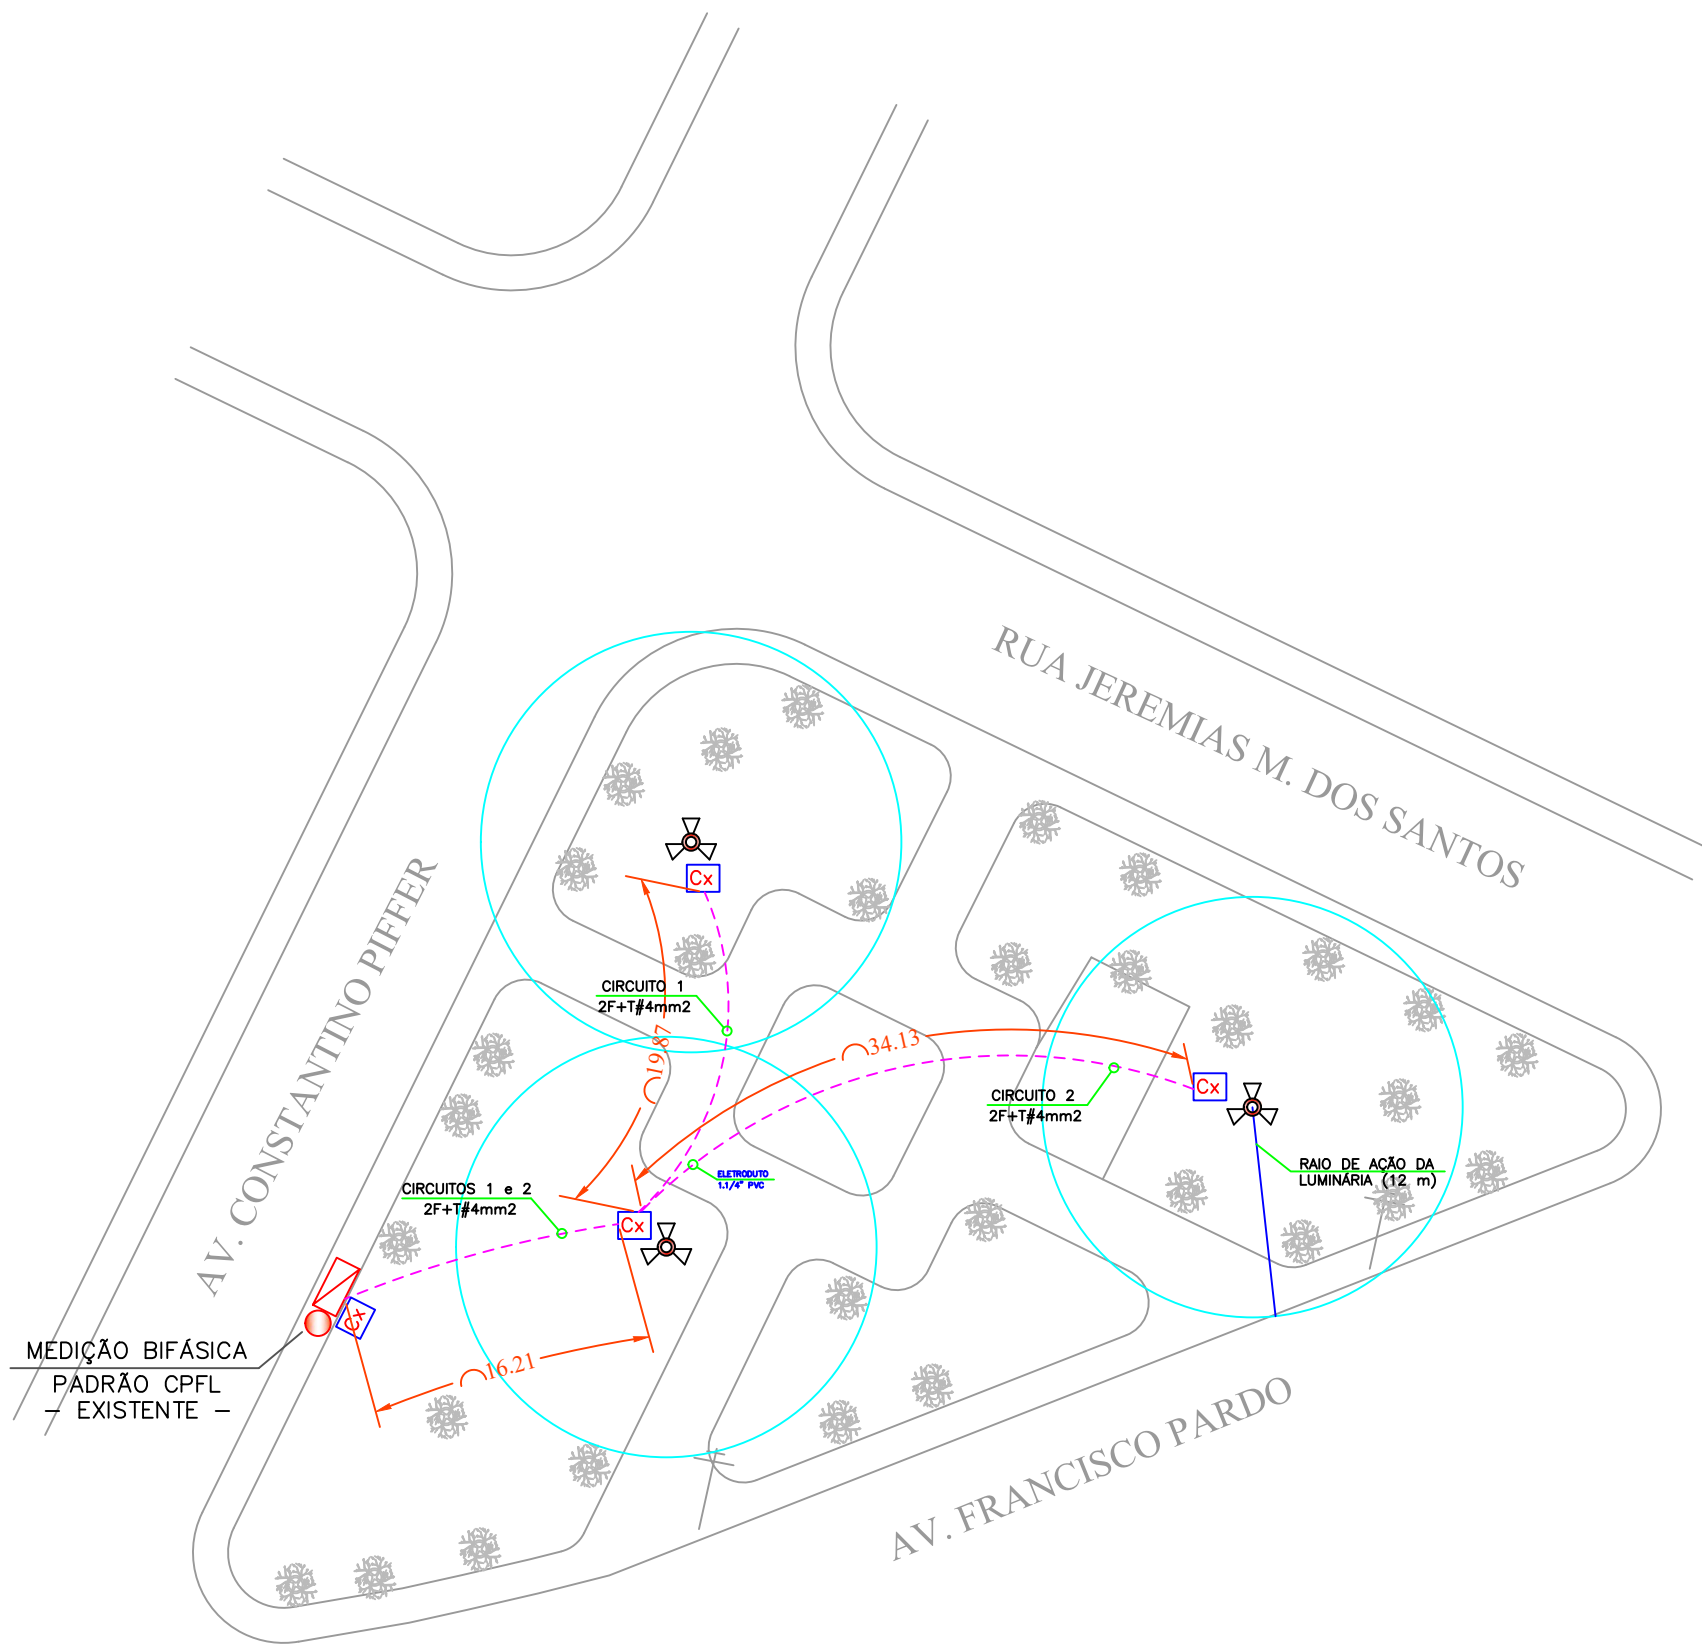


PRAÇA THOMÁZ TALARICO

Potência x Corrente

Fase A = 450W / 3,54A
Fase C = 450W / 3,54A

Carga Total = 900W

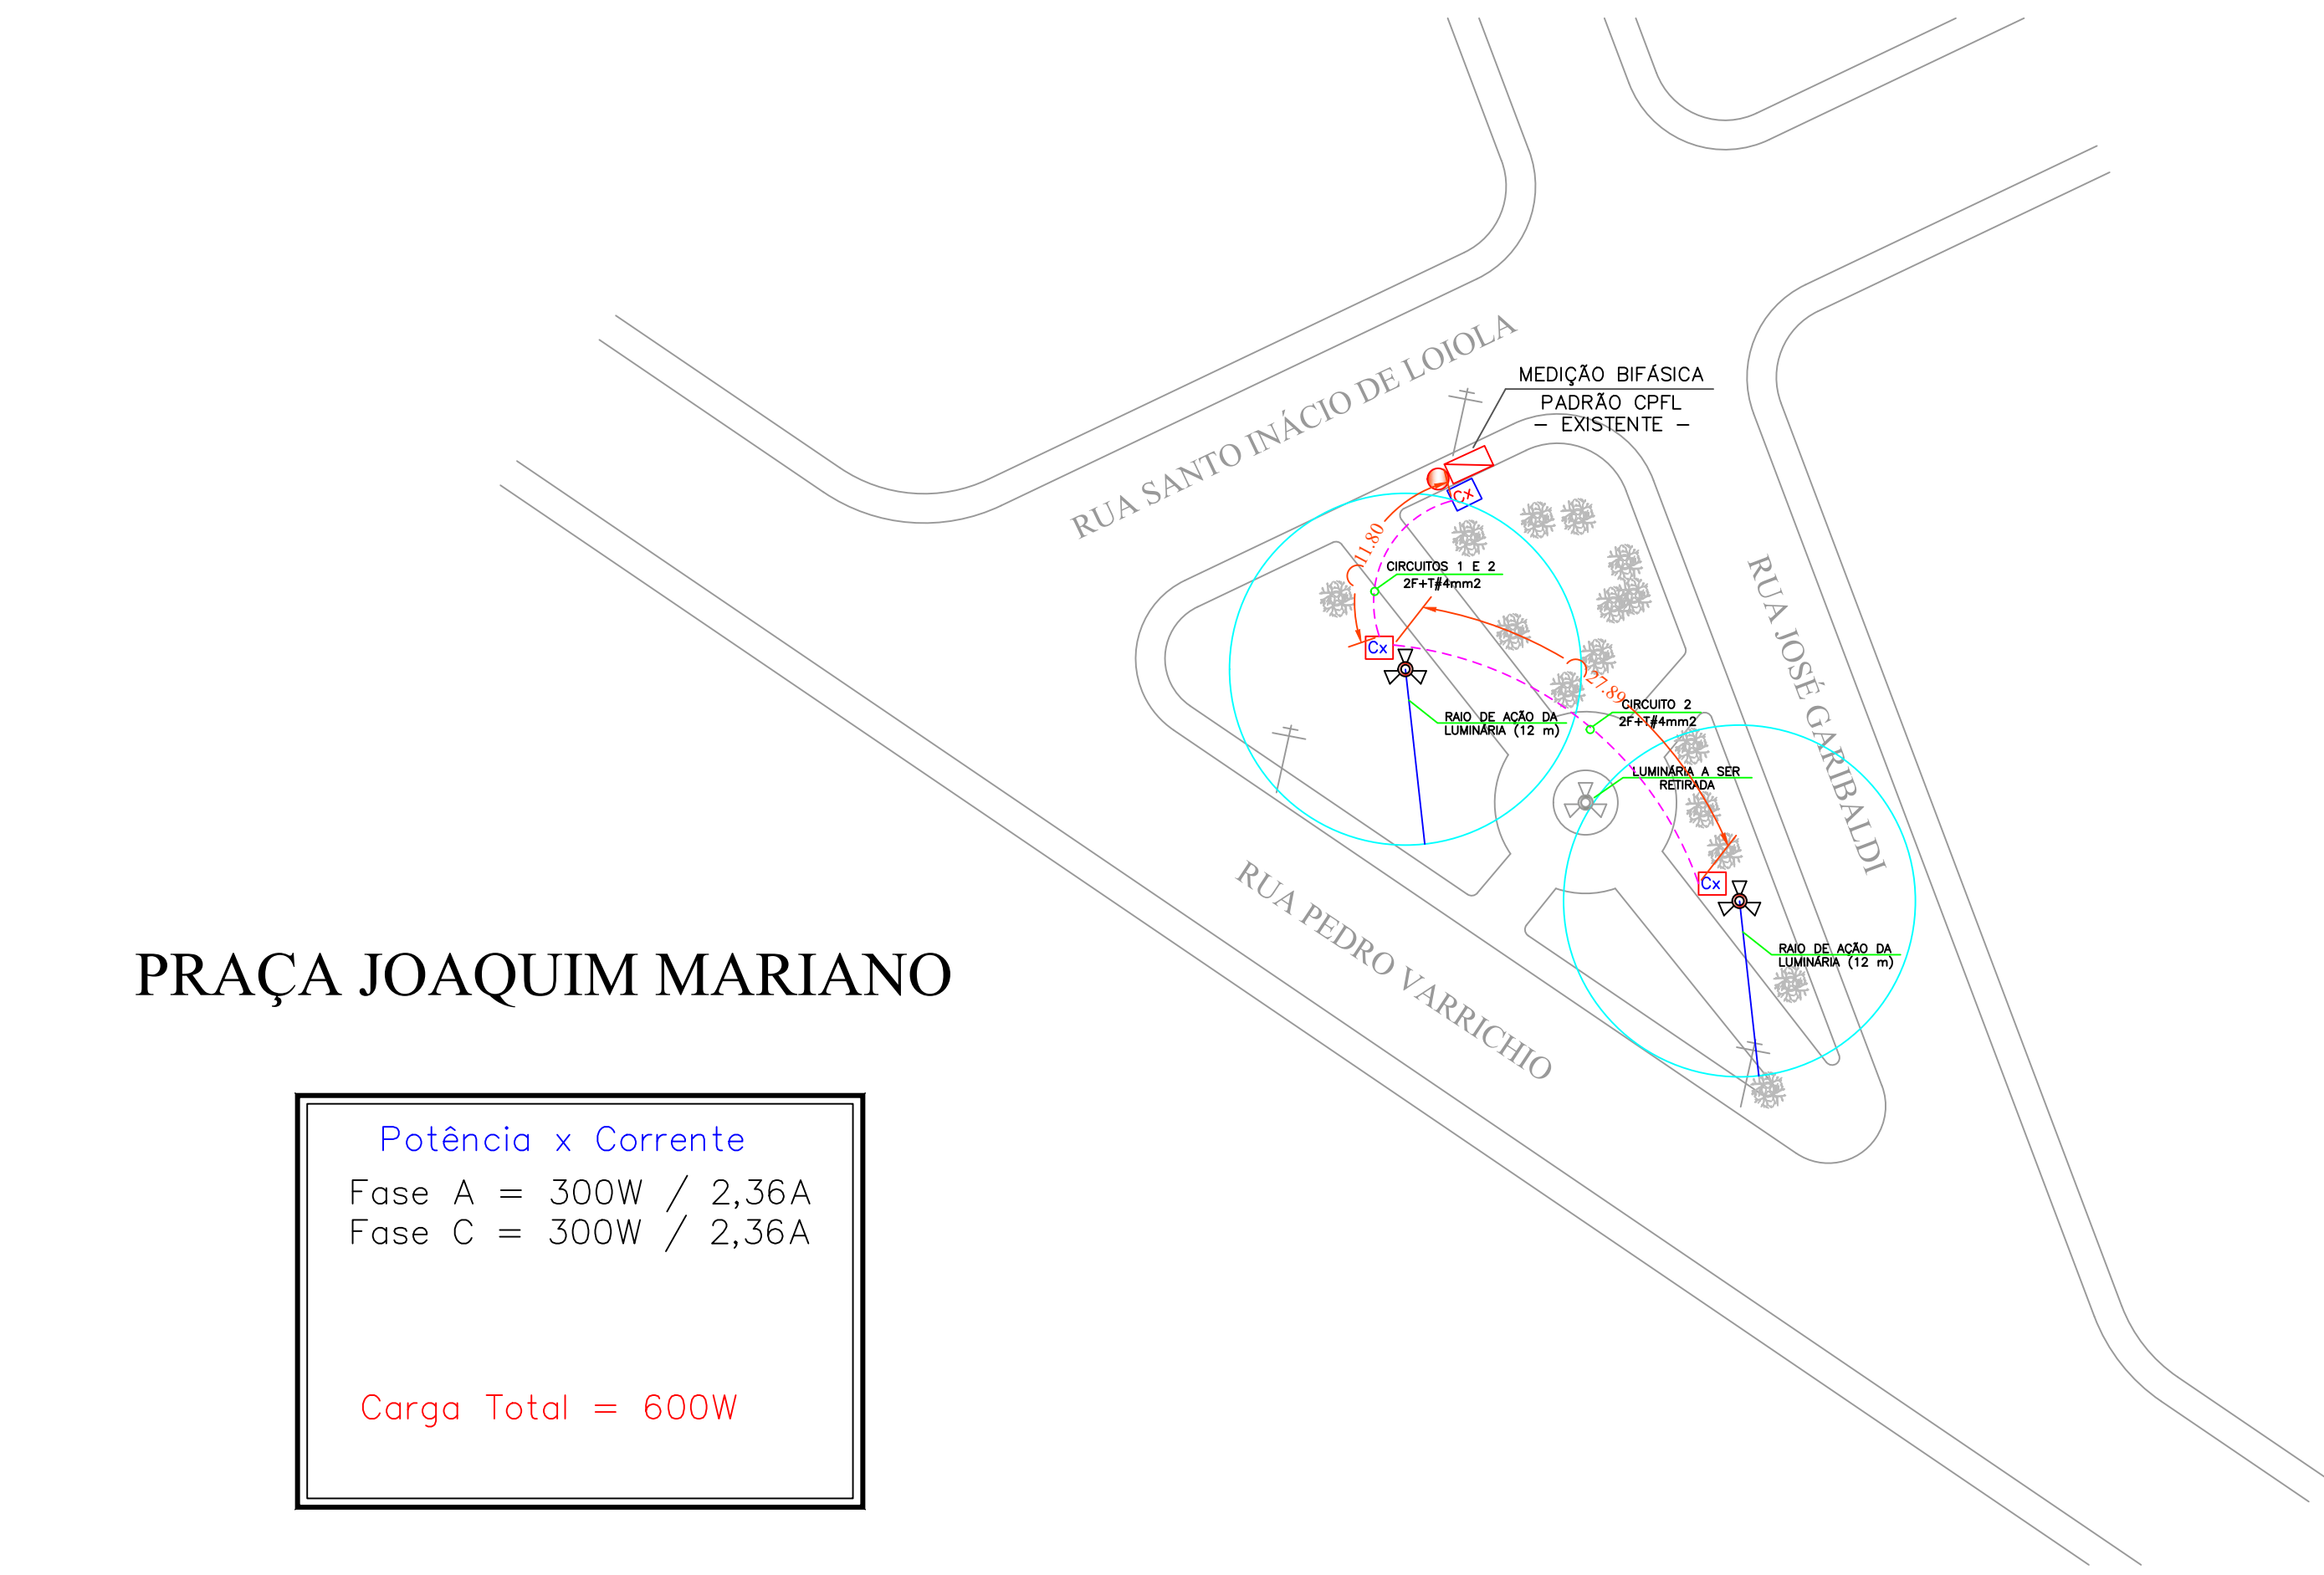

PRAÇA JOAQUIM MARIANO

Potência x Corrente

Fase A = 300W / 2,36A
Fase C = 300W / 2,36A

Carga Total = 600W

LEGENDA	
	LUMINÁRIA EXISTENTE ANTIGA
	LUMINÁRIA PÚBLICA INTEGRADA DE 03 PÉTALAS COM 03 LÂMPADAS LED 100W – A INSTALAR
	CAIXA DE INSPEÇÃO EM CONCRETO 30x30x40cm COM TAMPA E FUNDO DE PEDRA BRITA – EXISTENTE
	ELETRODUTO PVC 1.1/4" PAREDE 3mm – EXISTENTE
	MEDIÇÃO BIFÁSICA EXISTENTE – PADRÃO CPFL (B1)

OBSERVAÇÕES TÉCNICAS:

CARGA ELÉTRICA CONFORME ESPECIFICADO NO PROJETO E MEMORIAL DESCRITIVO.

OS POSTES EXISTENTES DEVERÃO SER APROVEITADOS, OU SEJA, LUMINÁRIAS MODERNAS SERÃO INSTALADAS NOS MESMOS.

OS POSTES METÁLICOS (EXISTENTES E O QUE SERÁ INSTALADO) DEVERÃO SER ATERRADOS INDIVIDUALMENTE COM ATERRAMENTOS INTERLIGADOS.

A CONEXÃO DA CAIXA DE INSPEÇÃO ATÉ A LUMINÁRIA (DRIVER) SERÁ FEITA ATRAVÉS DE UM CABO PP DE ESPECIFICAÇÃO 3x2.5mm2.

CAIXAS DE INSPEÇÃO DEVERÃO SER LACRADAS DEPOIS DE ABERTAS.

PROJETO ELÉTRICO COMPLETO	FOLHA 04/10
---------------------------	-------------

OBRA

Conclusão da Obra de Revitalização de Praças Públicas no Município de Bebedouro/SP

PROPRIETARIO

Prefeitura Municipal de Bebedouro

LOCAL

Praças Antônio Talarico, Thomáz Talarico e Joaquim Mariano

BARRIO

Diversos

CNP

14.701-009

CODCE

Bebedouro/SP

PREFEITURA MUNICIPAL DE BEBEDOURO		COORDENADOR E GESTOR DE CONVENIOS	
LUCAS GIBIN SEREN PREFEITO MUNICIPAL CPF: 223.887.428-38		ENGº WAGNER SILVEIRA CREA: 5065055109 ART: 28027230190652870 DIRETOR DO DEP. MUNICIPAL DE OBRAS	
OBSERVAÇÕES		LEONARDO MIGUEL ORNELAS R. T. DE CARVALHO CREA: 50707630-7 ART: SUB-DIRETOR DO DEP. MUNICIPAL DE OBRAS	
CPFL	APROVAÇÃO:	JOSÉ PAULO A. ROSSANEZI CREA: 0685025910 ART: RESPONSÁVEL TÉCNICA	
DESENHO:	DATA:	ENGº LORRAINE CAMPOS DE OLIVEIRA CREA: 5070111679 ART:	
KVergilio	08/06/2022		



Prefeitura Municipal de Bebedouro
Contrato de Repasse nº 867318/2018
Operação nº 1053921-36/2018/MCidades/Caixa