

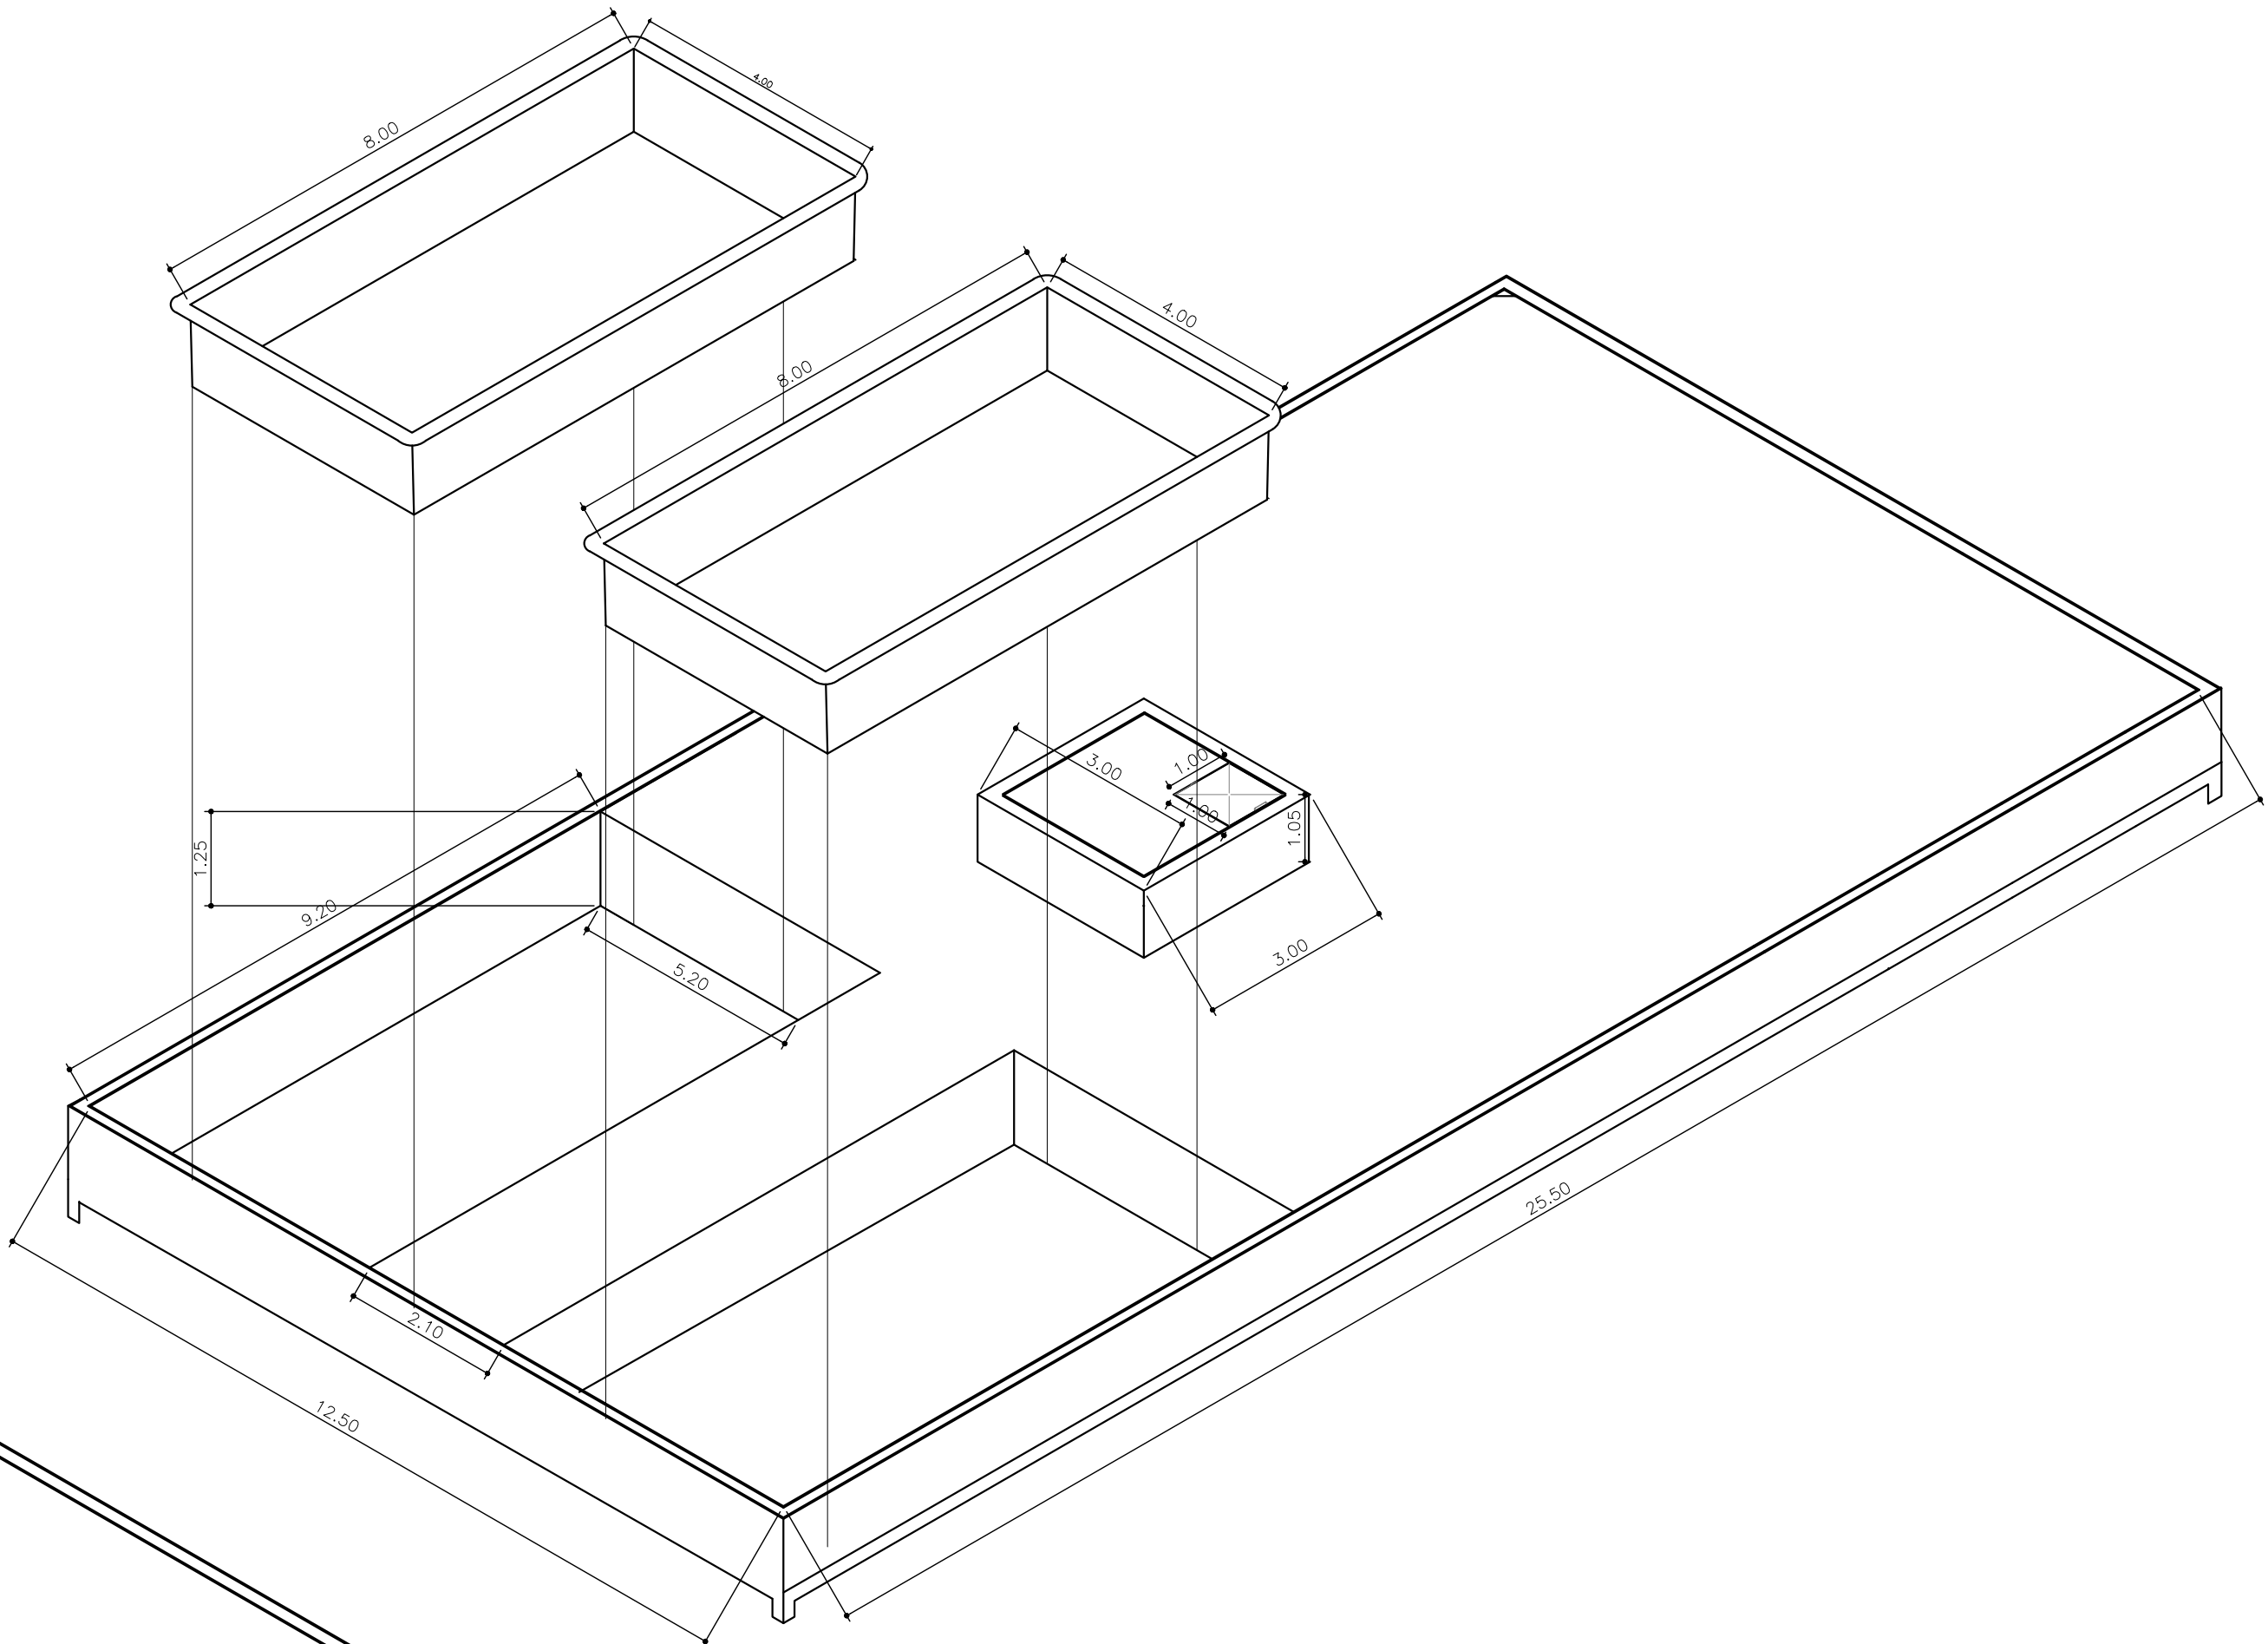
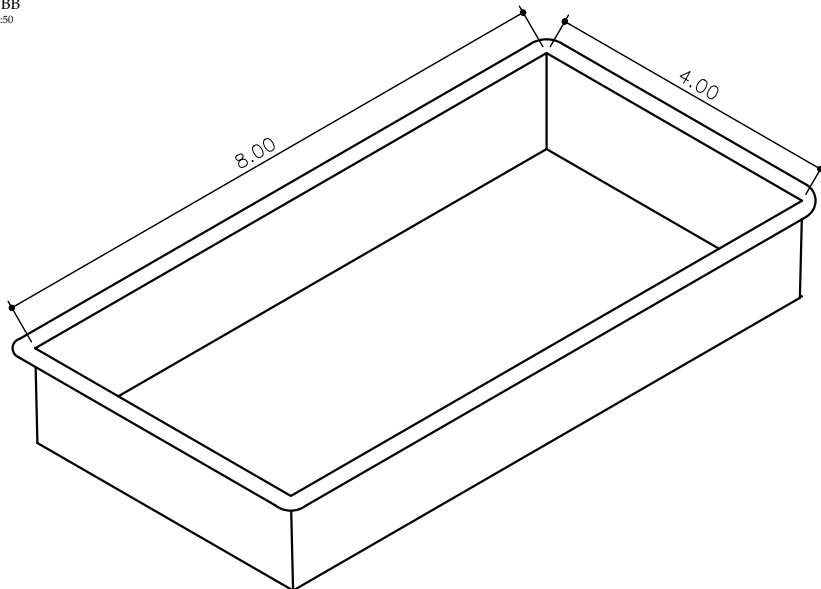
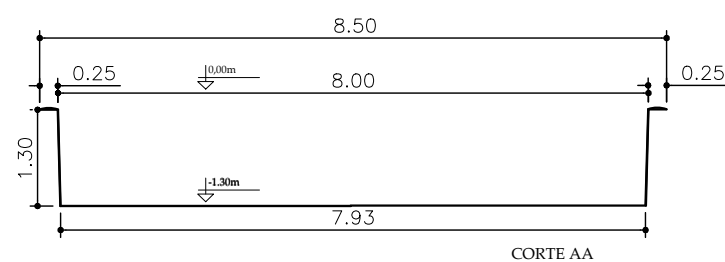
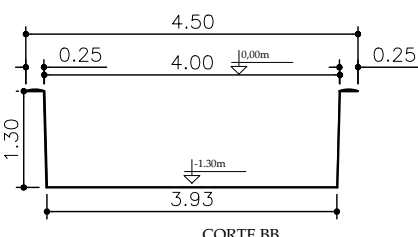


PISCINA DE FIBRA DE VIDRO

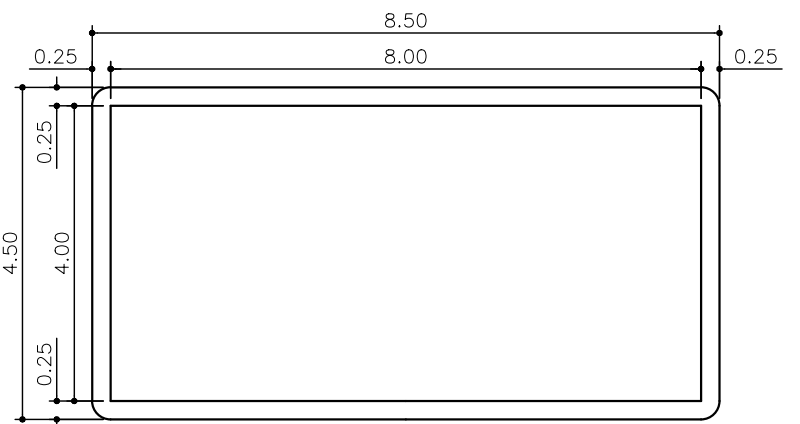

ISOMÉTRICO DA PISCINA
ESCALA NUMÉRICA 1:50

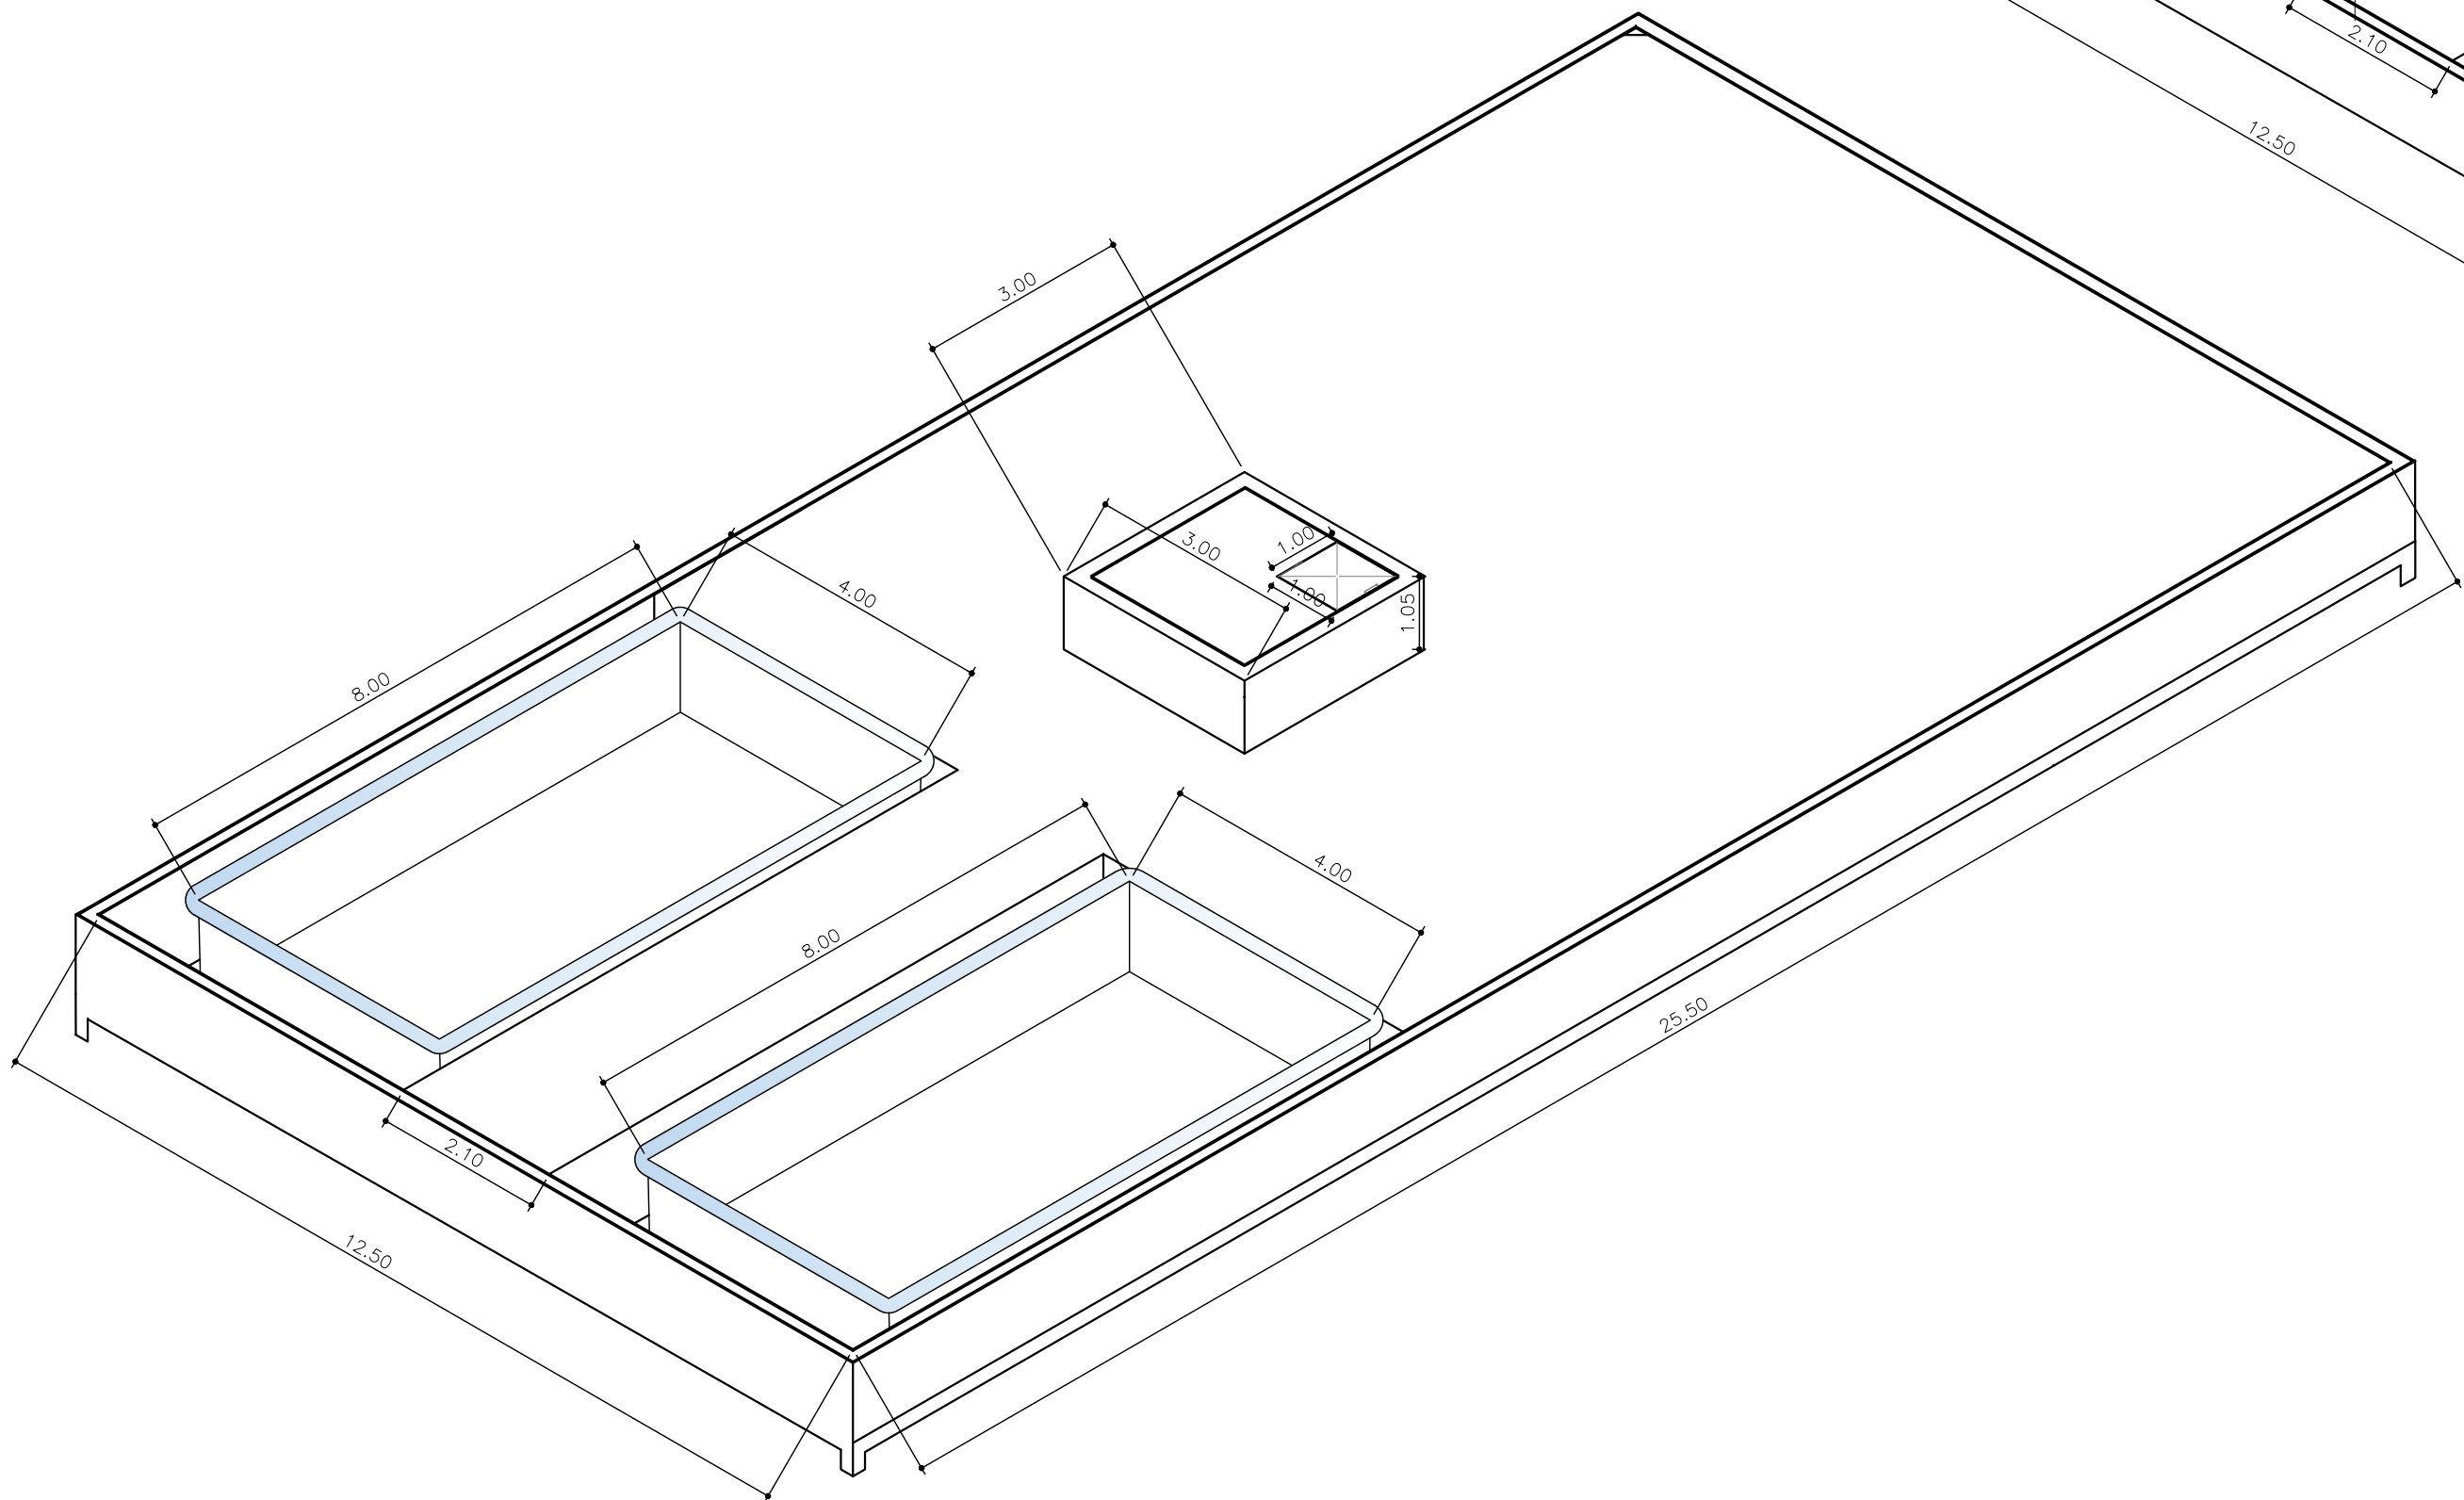


ISOMÉTRICO DA PISCINA
ESCALA NUMÉRICA 1:50

DADOS TÉCNICOS DA PISCINA

- MEDIDAS EXTERNAS LATERAIS : 8,50 X4,50 m
- PROFUNDIDADE: 1,30 m
- MEDIDAS INTERNAS LATERAIS: 8,00 X 4,00 m
- BORDAS: 25 cm
- CANTOS EXTERNOS ARREDONDADOS
- PERCA MÁXIMA NO INTERIOR: 7 CM

SITUAÇÃO SEM ESCALA

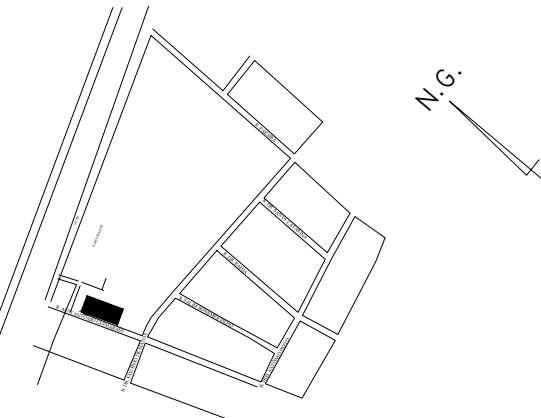

LUCAS GIBIN SEREN
PREFEITO MUNICIPAL
CPF:223.887.428-38

Diretor do Departamento Municipal de Obras
LEONARDO MIGUEL ORNELAS RIBEIRO TEIXEIRA DE CARVALHO
CREA: 507007630-7
Nº DA ART: _____

Engenheiro Civil
Fabrício Daniel Borghini Pazuello
507008375-8
Nº DA ART: _____

PREFEITURA MUNICIPAL DE BEBEDOURO		DATA	NOME
ADM. 2021/2024		DES. 20/10/2021	FABRICIO
DEPARTAMENTO DE ENGENHARIA E OBRAS		REV.	
CLIENTE: DEPARTAMENTO MUNICIPAL DE OBRAS		APR.	
TÍTULO: SISTEMA DE LAZER: REFORMA DA PISCINA SEMIOLÍMPICA AQUECIDA – BEBEDOURO/ SP		ESCALA	PESO
OBJETIVO: SISTEMA DE LAZER: REFORMA DA PISCINA SEMIOLÍMPICA AQUECIDA – BEBEDOURO/ SP		CAD	INDICADAS kg
		DESENHO Nº	