
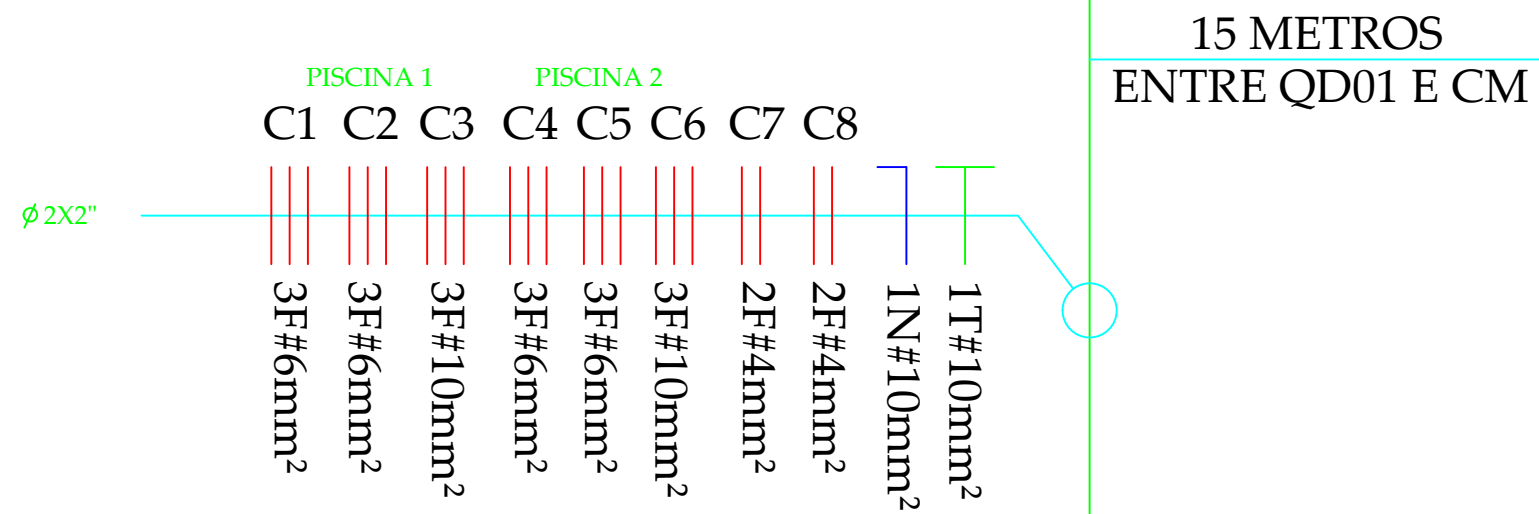


QD 01

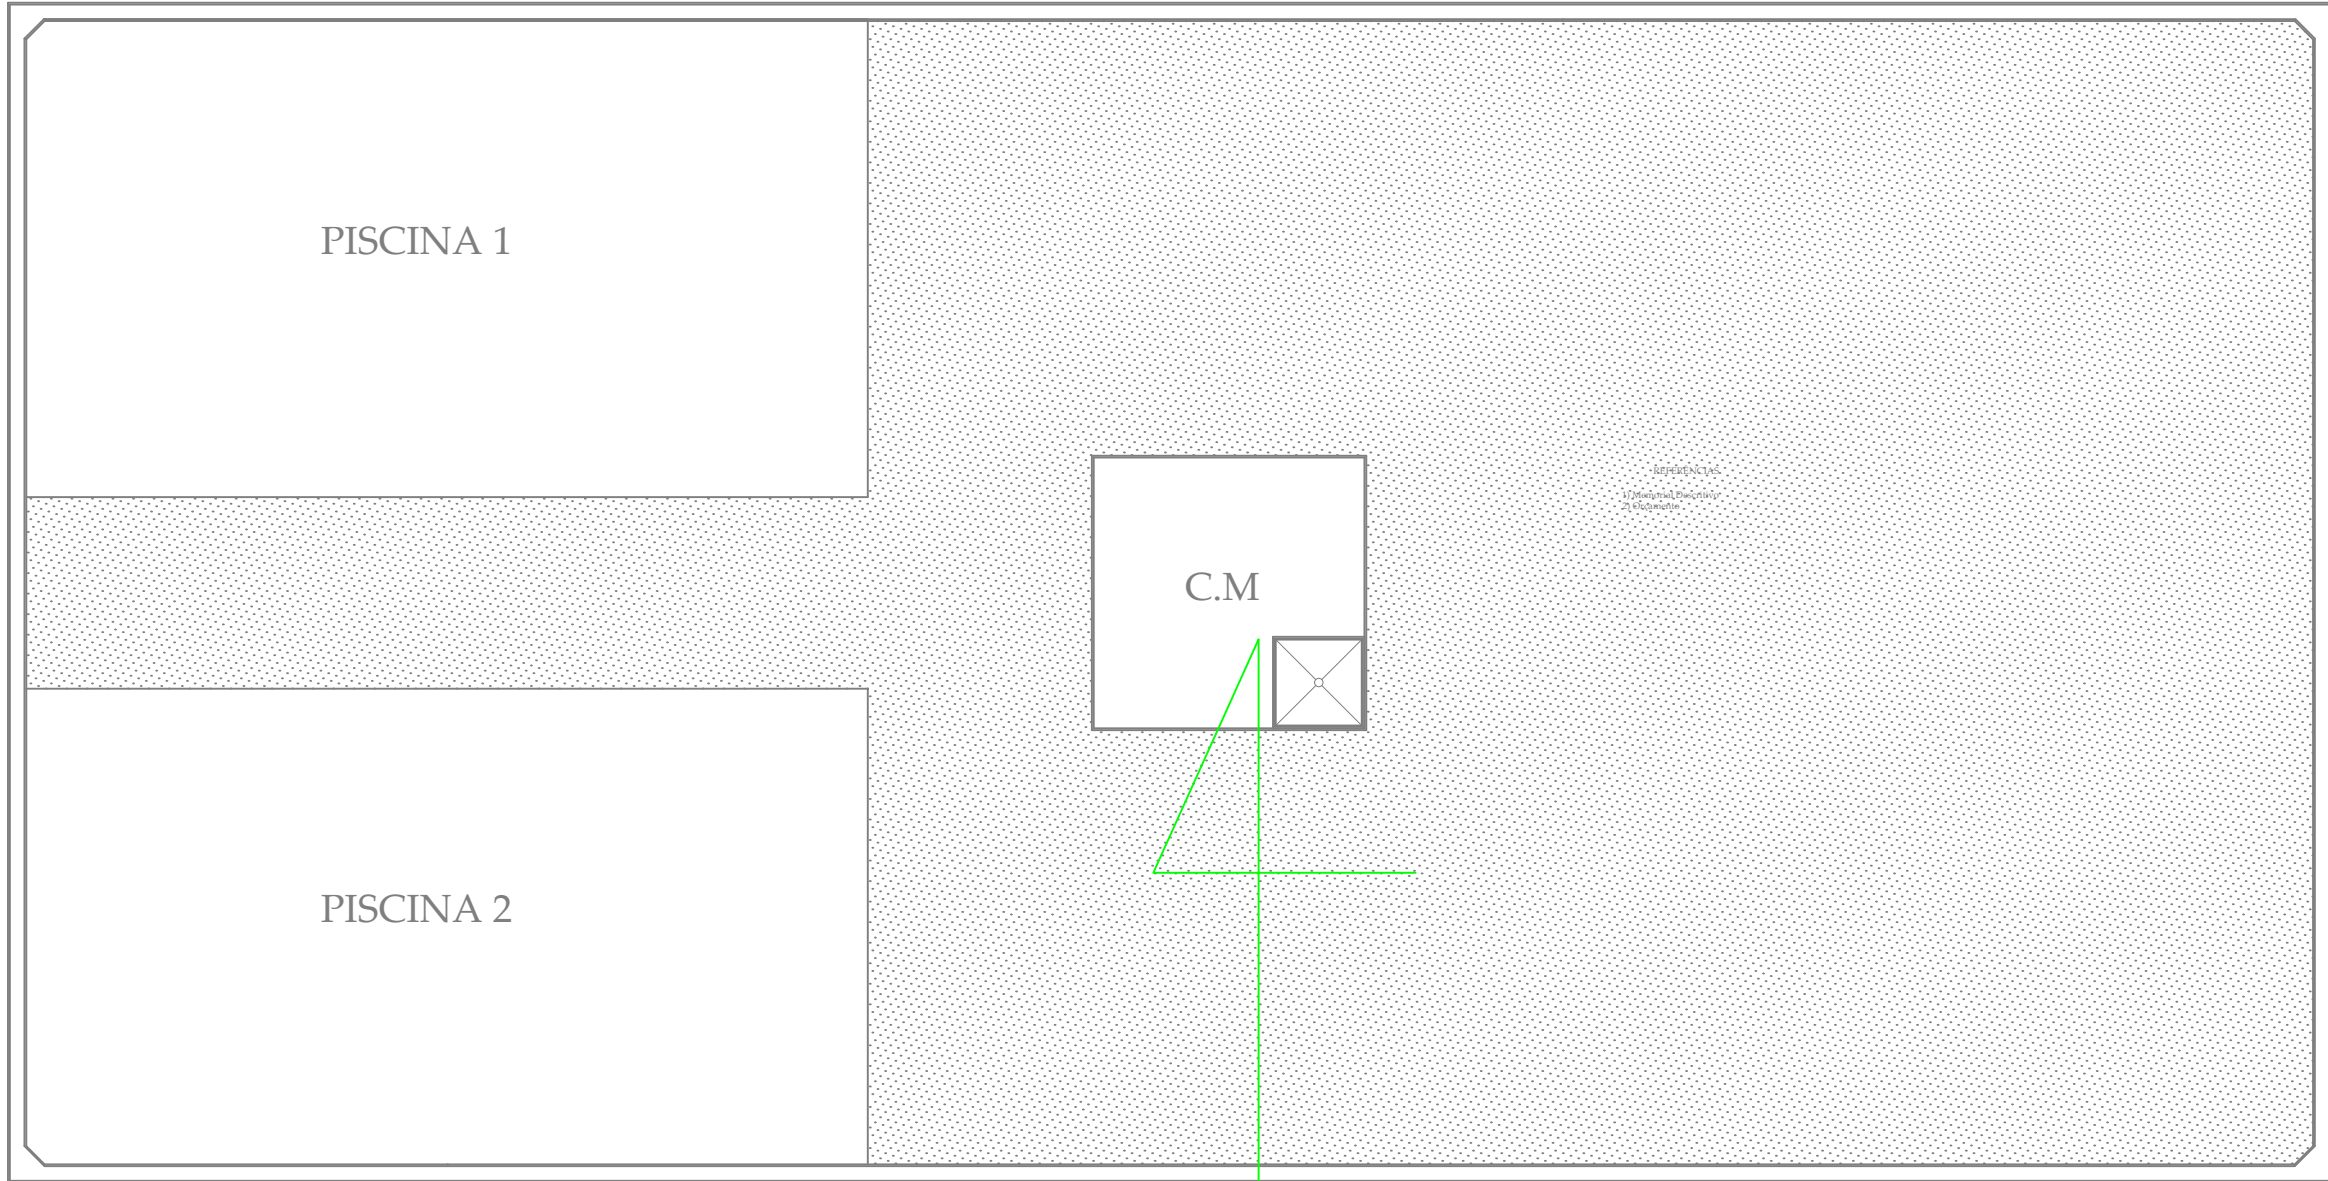

QD01

50 METROS
ENTRE PAINEL EXISTENTE E QD01



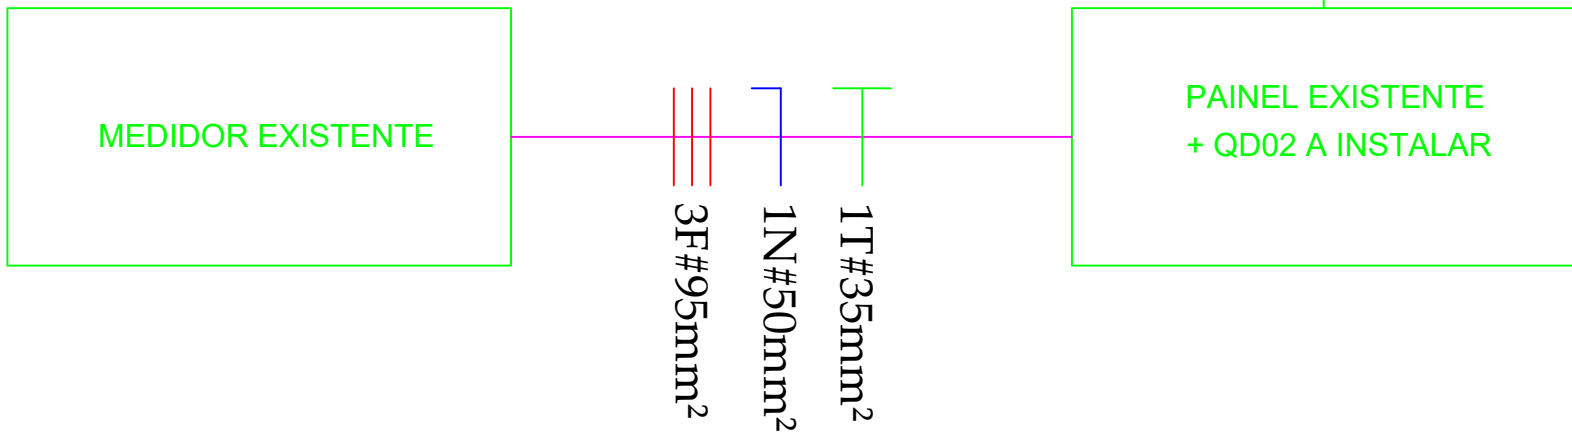


TABELA QUANTITATIVO

PISCINA	ELEMENTO	QUANT.	POTÊNCIA /CARGA	DISJUNTOR (A)	TRIFÁSICO (V)	CORRENTE NOMINAL(A)	CORRENTE PARTIDA(A)	CABO (MM²)	CIRCUITO
1	BOMBA	1	1/2 CV	32	220	1,3	5,8	6	C1
1	BOMBA	1	1/3 CV	32	220	0,9	4,1	6	C2
1	TROCADOR	1	60.000 BTU	50	220	45	—	10	C3
2	BOMBA	1	1/2 CV	32	220	1,3	5,8	6	C4
2	BOMBA	1	1/3 CV	32	220	0,9	4,1	6	C5
2	TROCADOR	1	60.000 BTU	50	220	45	—	10	C6

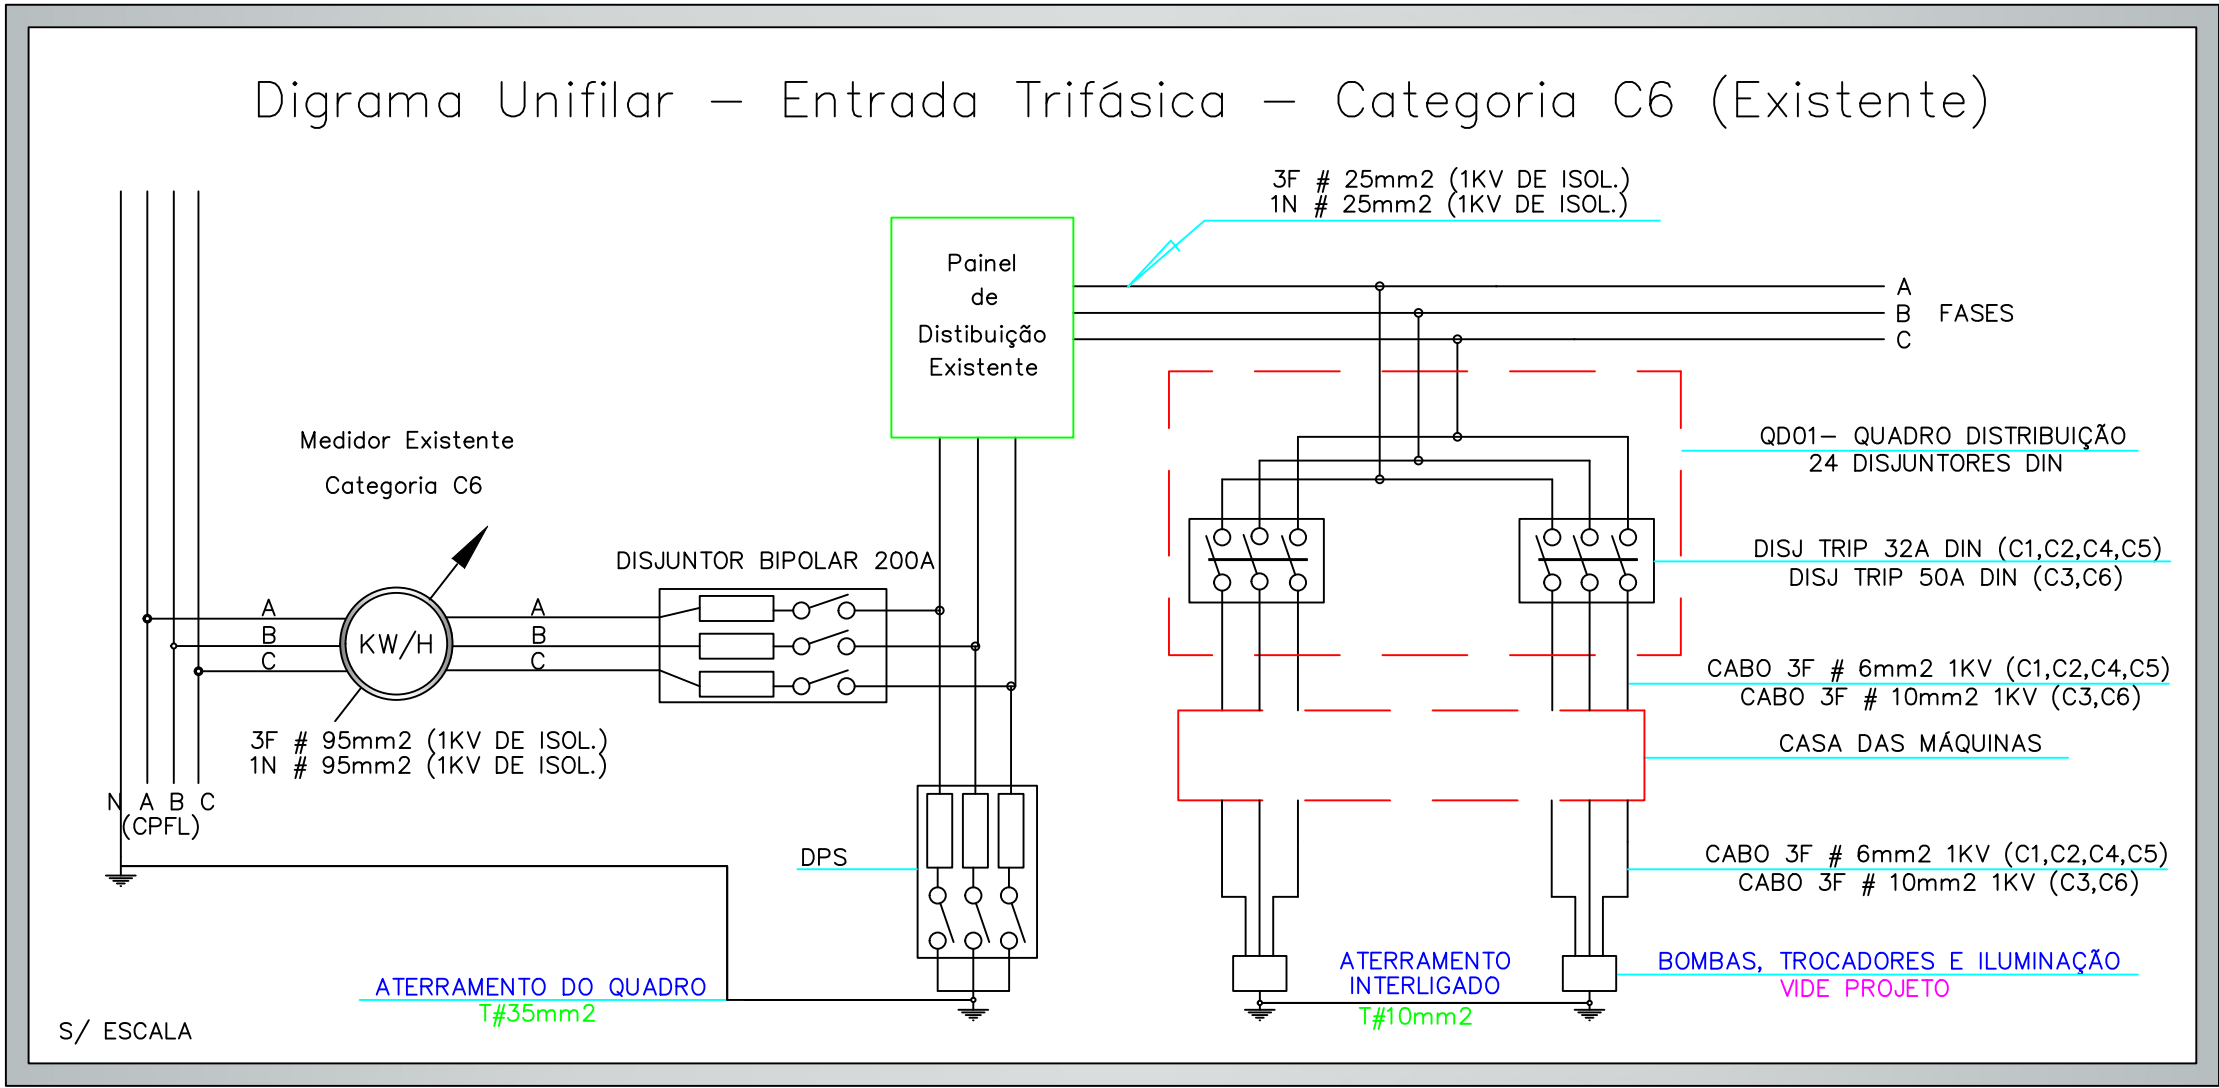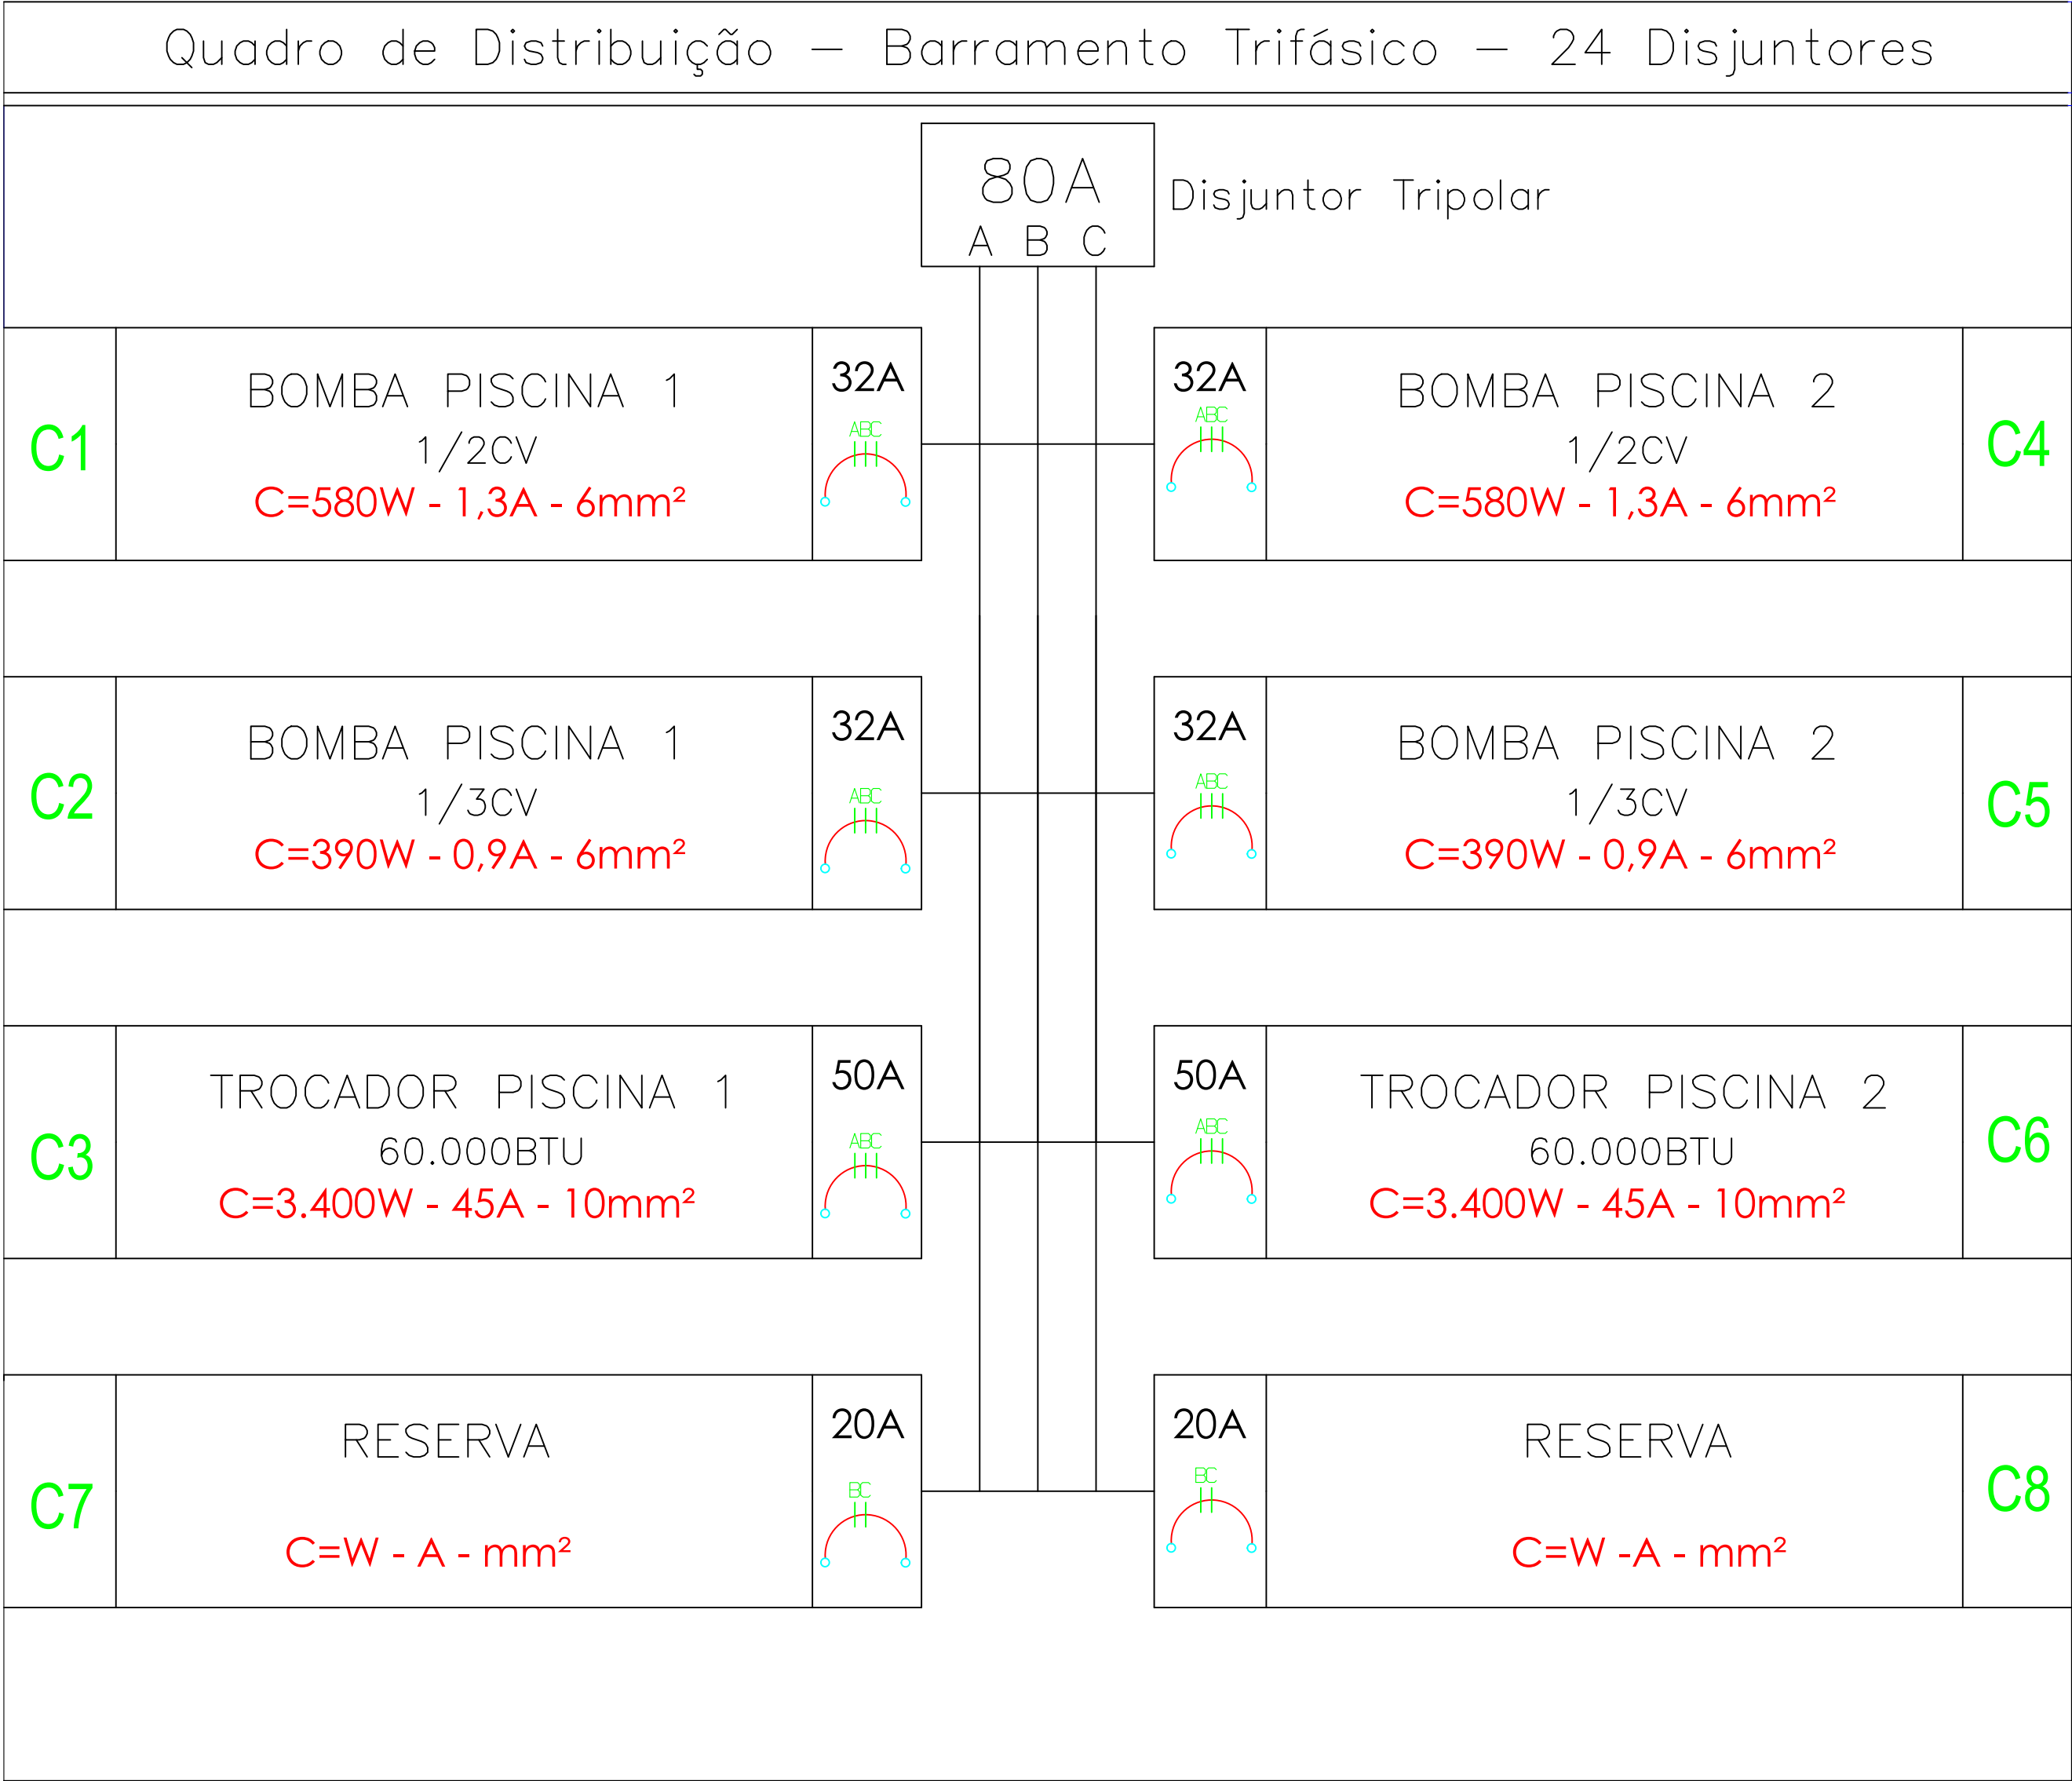

LUCAS GIBIN SEREN
PREFEITO MUNICIPAL
CPF:223.887.428-38

Divisão de Engenharia Elétrica
LEONARDO MIGUEL ORNELAS RIBEIRO TEIXEIRA DE CARVALHO
CREA: 507007630-7
Nº DA ART:

Divisão de Engenharia Elétrica
LORRAINE CAMPOS DE OLIVEIRA
ENGENHEIRA ELETRICISTA
CREA: 5070111679
Nº DA ART:

PREFEITURA MUNICIPAL DE BEBEDOURO ADM. 2021/2024 DEPARTAMENTO DE ENGENHARIA E OBRAS TUBINHE DEPARTAMENTO MUNICIPAL DE OBRAS TÍTULO: SISTEMA DE LAZER: REFORMA DA PISCINA SEMIOLÍMPICA AQUECIDA – BEBEDOURO/ SP OBJETIVO: SISTEMA DE LAZER: REFORMA DA PISCINA SEMIOLÍMPICA AQUECIDA – BEBEDOURO/ SP	DATA	NOME
	DES. 16/03/2021	LORRAINE
	REV.	
	APR. ESCALA	PESO
INDICADAS	CAD	kg
	DESENHO Nº	08/09