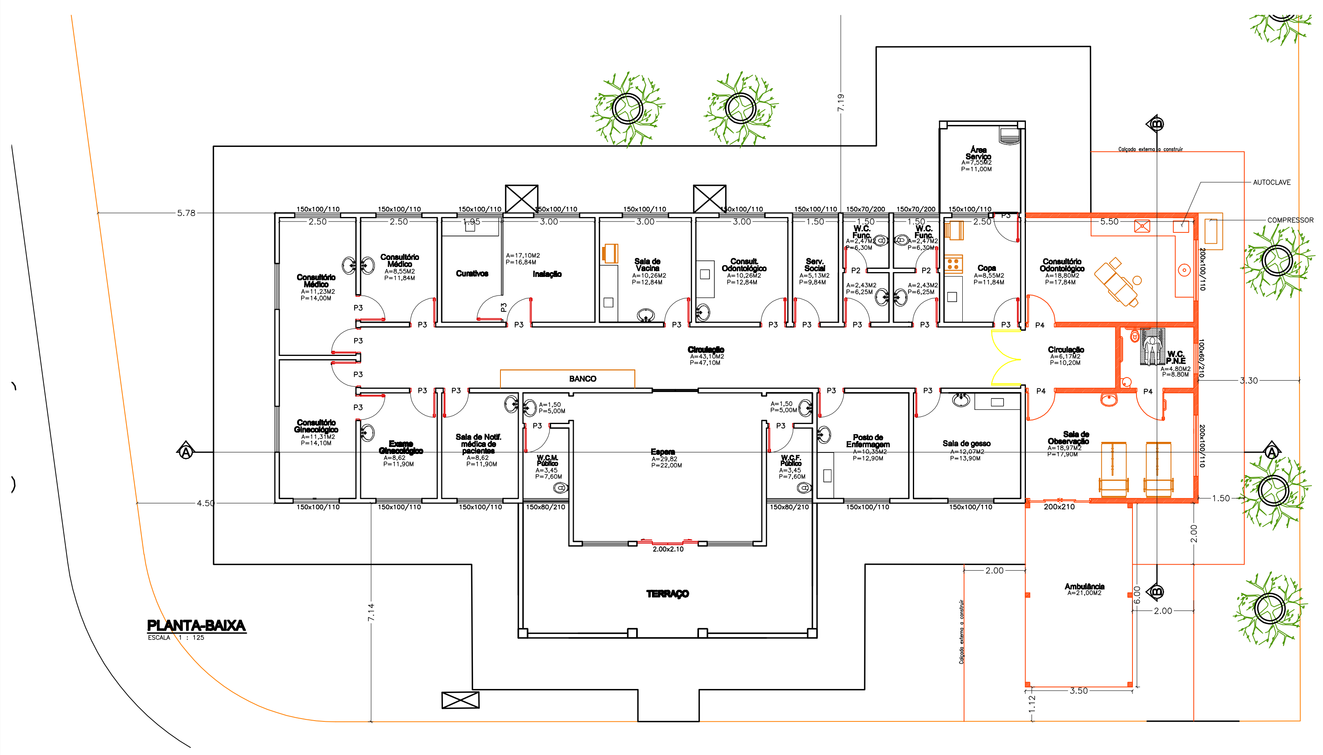

PLANTA-BAIXA
ESCALA 1 : 125

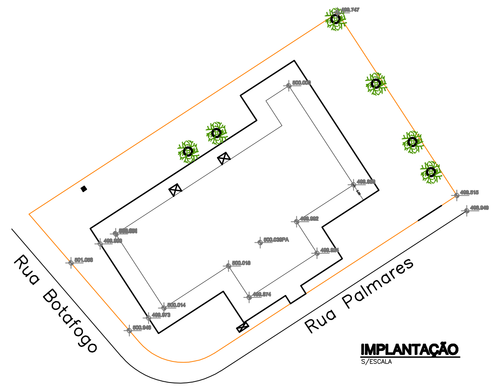

IMPLANTAÇÃO
S/ESCALA

PREFEITU

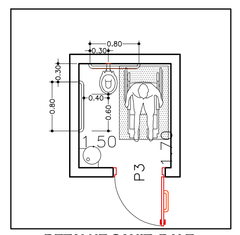

DETALHE SANIT. P.N.E.
ESCALA 1 : 50

LEGENDA

- EXISTENTE
- A CONSTRUIR
- A DEMOLIR

NOTAS:
01 – O RESERVATORIO D'AGUA ATENDERA AOS ARTIGOS 10 E 11 DO DECRETO 12342/78
02 – PARA EXECUÇÃO DESTE PROJETO NÃO SERA NECESSÁRIO A CONSTRUÇÃO DE MURO DE ARRIMO
03 – A MADEIRA UTILIZADA NA EXECUÇÃO DESTE PROJETO SERA DE ORIGEM LEGAL E OU CERTIFICADA CONFORME 2º DO ARTIGO 22 E 44 DA LEI Nº3692 DE 08/08/2007.

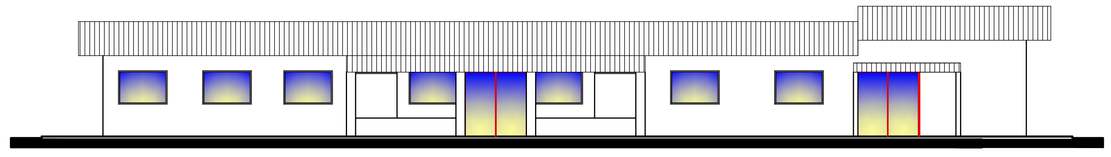

FACHADA
ESCALA 1 : 100

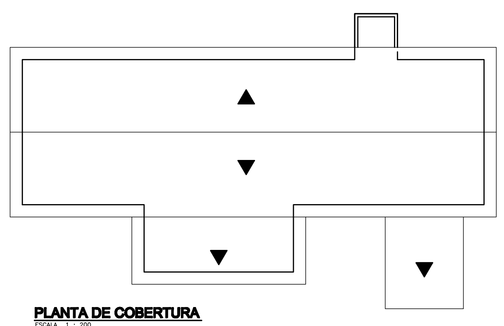

PLANTA DE COBERTURA
ESCALA 1 : 200

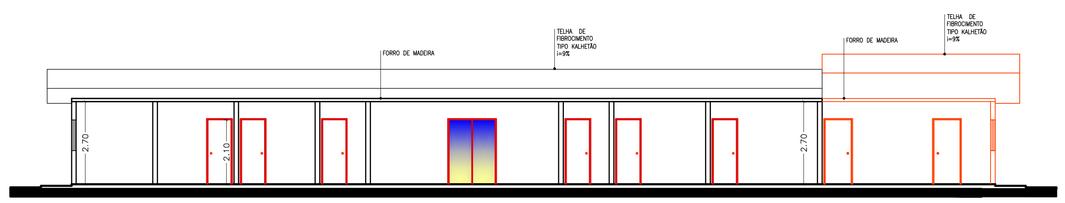

CORTE AA
ESCALA 1 : 100

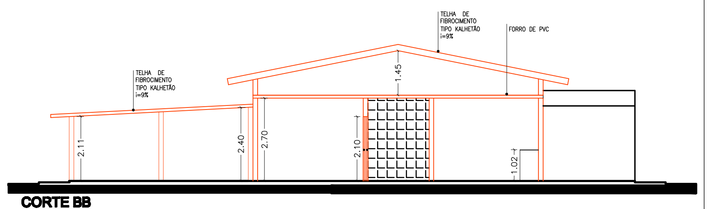

CORTE BB
ESCALA 1 : 100

PROJETO COMPLETO FOLHA ÚNICA

AMPLIAÇÃO DA UBS "Dr. JOSÉ MAURO NETO"

PREFEITURA MUNICIPAL DE BEBEDOURO

PALMARES, 66 QUADRA: 096.071 LOTE: 001

JD. TRES MARIAS BEBEDOURO S.P.
CIDADE

CADASTRO: 096.071.001.00 CEP. 14.704-060

SITUAÇÃO SEM ESCALA

DECLARO QUE A APROVAÇÃO DO PROJETO, NÃO IMPLICA NO RECONHECIMENTO POR PARTE DA PREFEITURA DE DIREITO DE PROPRIEDADE DO TERRENO.

PROPRIETARIO

FERNANDO GALVÃO MOURA
PREFEITO MUNICIPAL
C.P.F. 109.906.508-61

ESCALA INDICADAS

TERRENO	911,20
EXISTENTE	283,31
AREA A AMPLIAR	74,50
TOTAL	357,81
LIVRE	553,39

AUTOR DO PROJETO
RESPONSÁVEL TÉCNICO

ENG. CIVIL
Luis Antônio Bernardo Couto
CREA: 060.122.588-3
ART: 92221220130345181

EURICO MEDEIROS JR.
C.P.F.108.065.518-28
DIRETOR DEP. DE SAÚDE DE BEBEDOURO

APROVAÇÃO

DEFERIMENTO

PROTOCOLO

F:\PROJETOS\ANDAMENTOS\SAÚDE\UBS_USF\DR.MAURO NETO_TRÊS MARIAS\2013PROJAMP