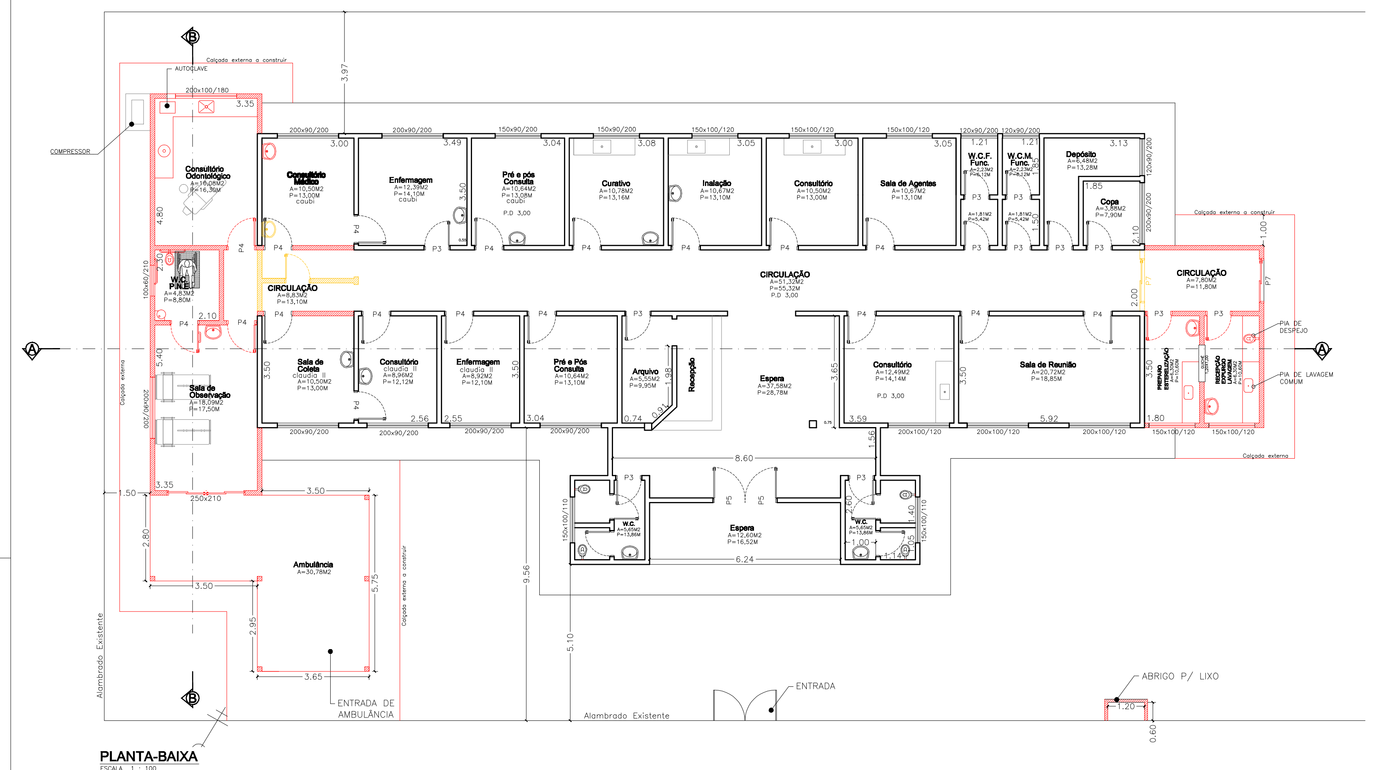

PLANTA-BAIXA
ESCALA 1 : 100

CORTE AA
ESCALA 1 : 100

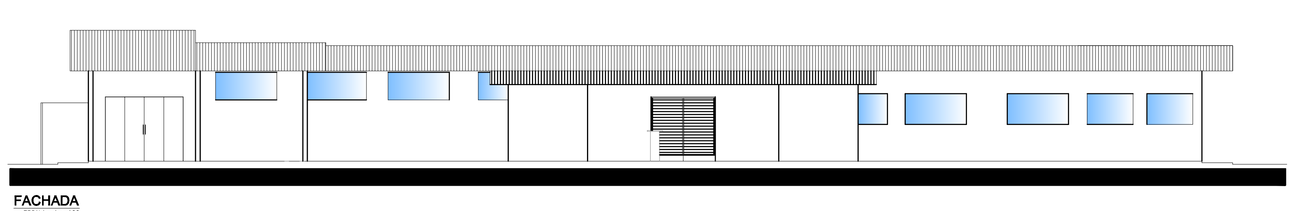

FACHADA
ESCALA 1 : 100

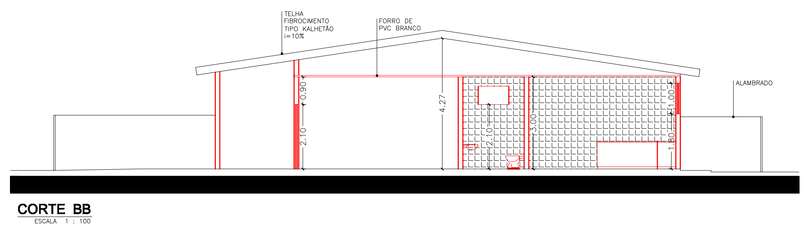

CORTE BB
ESCALA 1 : 100

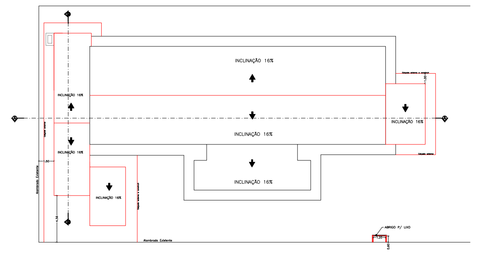

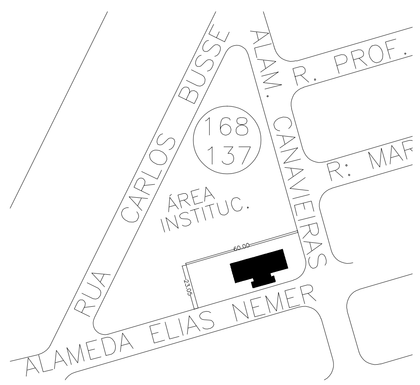

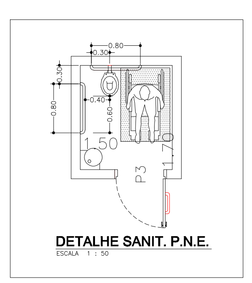

DETALHE SANIT. P.N.E.
ESCALA 1 : 50

PORTAS			
PORTA	LARGURA	ALTURA
P1	0,60	2,10
P2	0,70	2,10
P3	0,80	2,10
P4	0,90	2,10
P5	1,00	2,10
P6	1,20	2,10
P7	1,40	2,10
P8	1,60	2,10
P9	1,80	2,10
P10	2,00	2,10
P11	2,20	2,10
P12	2,50	2,10
P13	2,80	2,10
P14	3,00	2,10
P15	3,50	2,10
P16	4,00	2,15
P17		
P18		
P19		
P20		

LEGENDA

EXISTENTE	
A CONSTRUIR	
A DEMOLIR	

NOTAS:
01 – O RESERVATORIO D'AGUA ATENDERA AOS ARTIGOS 10 E 11 DO DECRETO 12342/78
02 – PARA EXECUÇÃO DESTE PROJETO NÃO SERA NECESSÁRIO A CONSTRUÇÃO DE MURO DE ARRIMO
03 – A MADEIRA UTILIZADA NA EXECUÇÃO DESTE PROJETO SERA DE ORIGEM LEGAL E OU CERTIFICADA CONFORME 2º DO ARTIGO 22 E 44 DA LEI Nº3692 DE 08/08/2007.

PLOTAR
ESCALA 1:1

COR	PENA	#
1	7	0,20
2	7	0,125
3	7	0,25
4	7	0,35
5	7	0,05
6	7	0,05
7	7	0,70
8	7	0,70
9	7	0,05
10	1	0,25
50	2	0,25
160	5	0,25

PROJETO COMPLETO | FOLHA ÚNICA

AMPLIAÇÃO DA ESF "Dr. JOSÉ CAUBI CAMPELLO BESSA"
OBRA

PREFEITURA MUNICIPAL DE BEBEDOURO
PROPRIETÁRIO

RUA ELIAS NEMER Nº99
LOCAL

RESID. RASSIM DIBE
BAIRRO

BEBEDOURO S.P.
CIDADE

CADASTRO: 0168.137.001.00

CEP. 14.708-236

SITUAÇÃO SEM ESCALA

ESCALA INDICADAS

AREAS EM m2

TERRENO	1.383,00
AREA EXISTENTE	320,06
AREA A AMPLIAR	95,81
TOTAL	415,87
LIVRE	967,13

APROVADO

DEFERIMENTO

DECLARO QUE A APROVAÇÃO DO PROJETO, NÃO IMPLICA NO RECONHECIMENTO POR PARTE DA PREFEITURA DE DIREITO DE PROPRIEDADE DO TERRENO.

PROPRIETÁRIO

FERNANDO GALVÃO MOURA
PREFEITO MUNICIPAL
C.P.F.: 109.906.508-61

AUTOR DO PROJETO RESPONSÁVEL TÉCNICO

LUIS ANTÔNIO BERNARDO COUTO
CREA: 060.122.588-3
ART.: 92212201303406O7

EURICO MEDEIROS JR.
C.P.F.108.066.518-28
DIRETOR DEP. DE SAÚDE DE BEBEDOURO

PROTOCOLO

F:\PROJETOS\ANDAMENTOS\SAUDE\UBS_USF\DR.JOSÉ CAUBI C. BESSA_RASSIM\2013PROJAMP