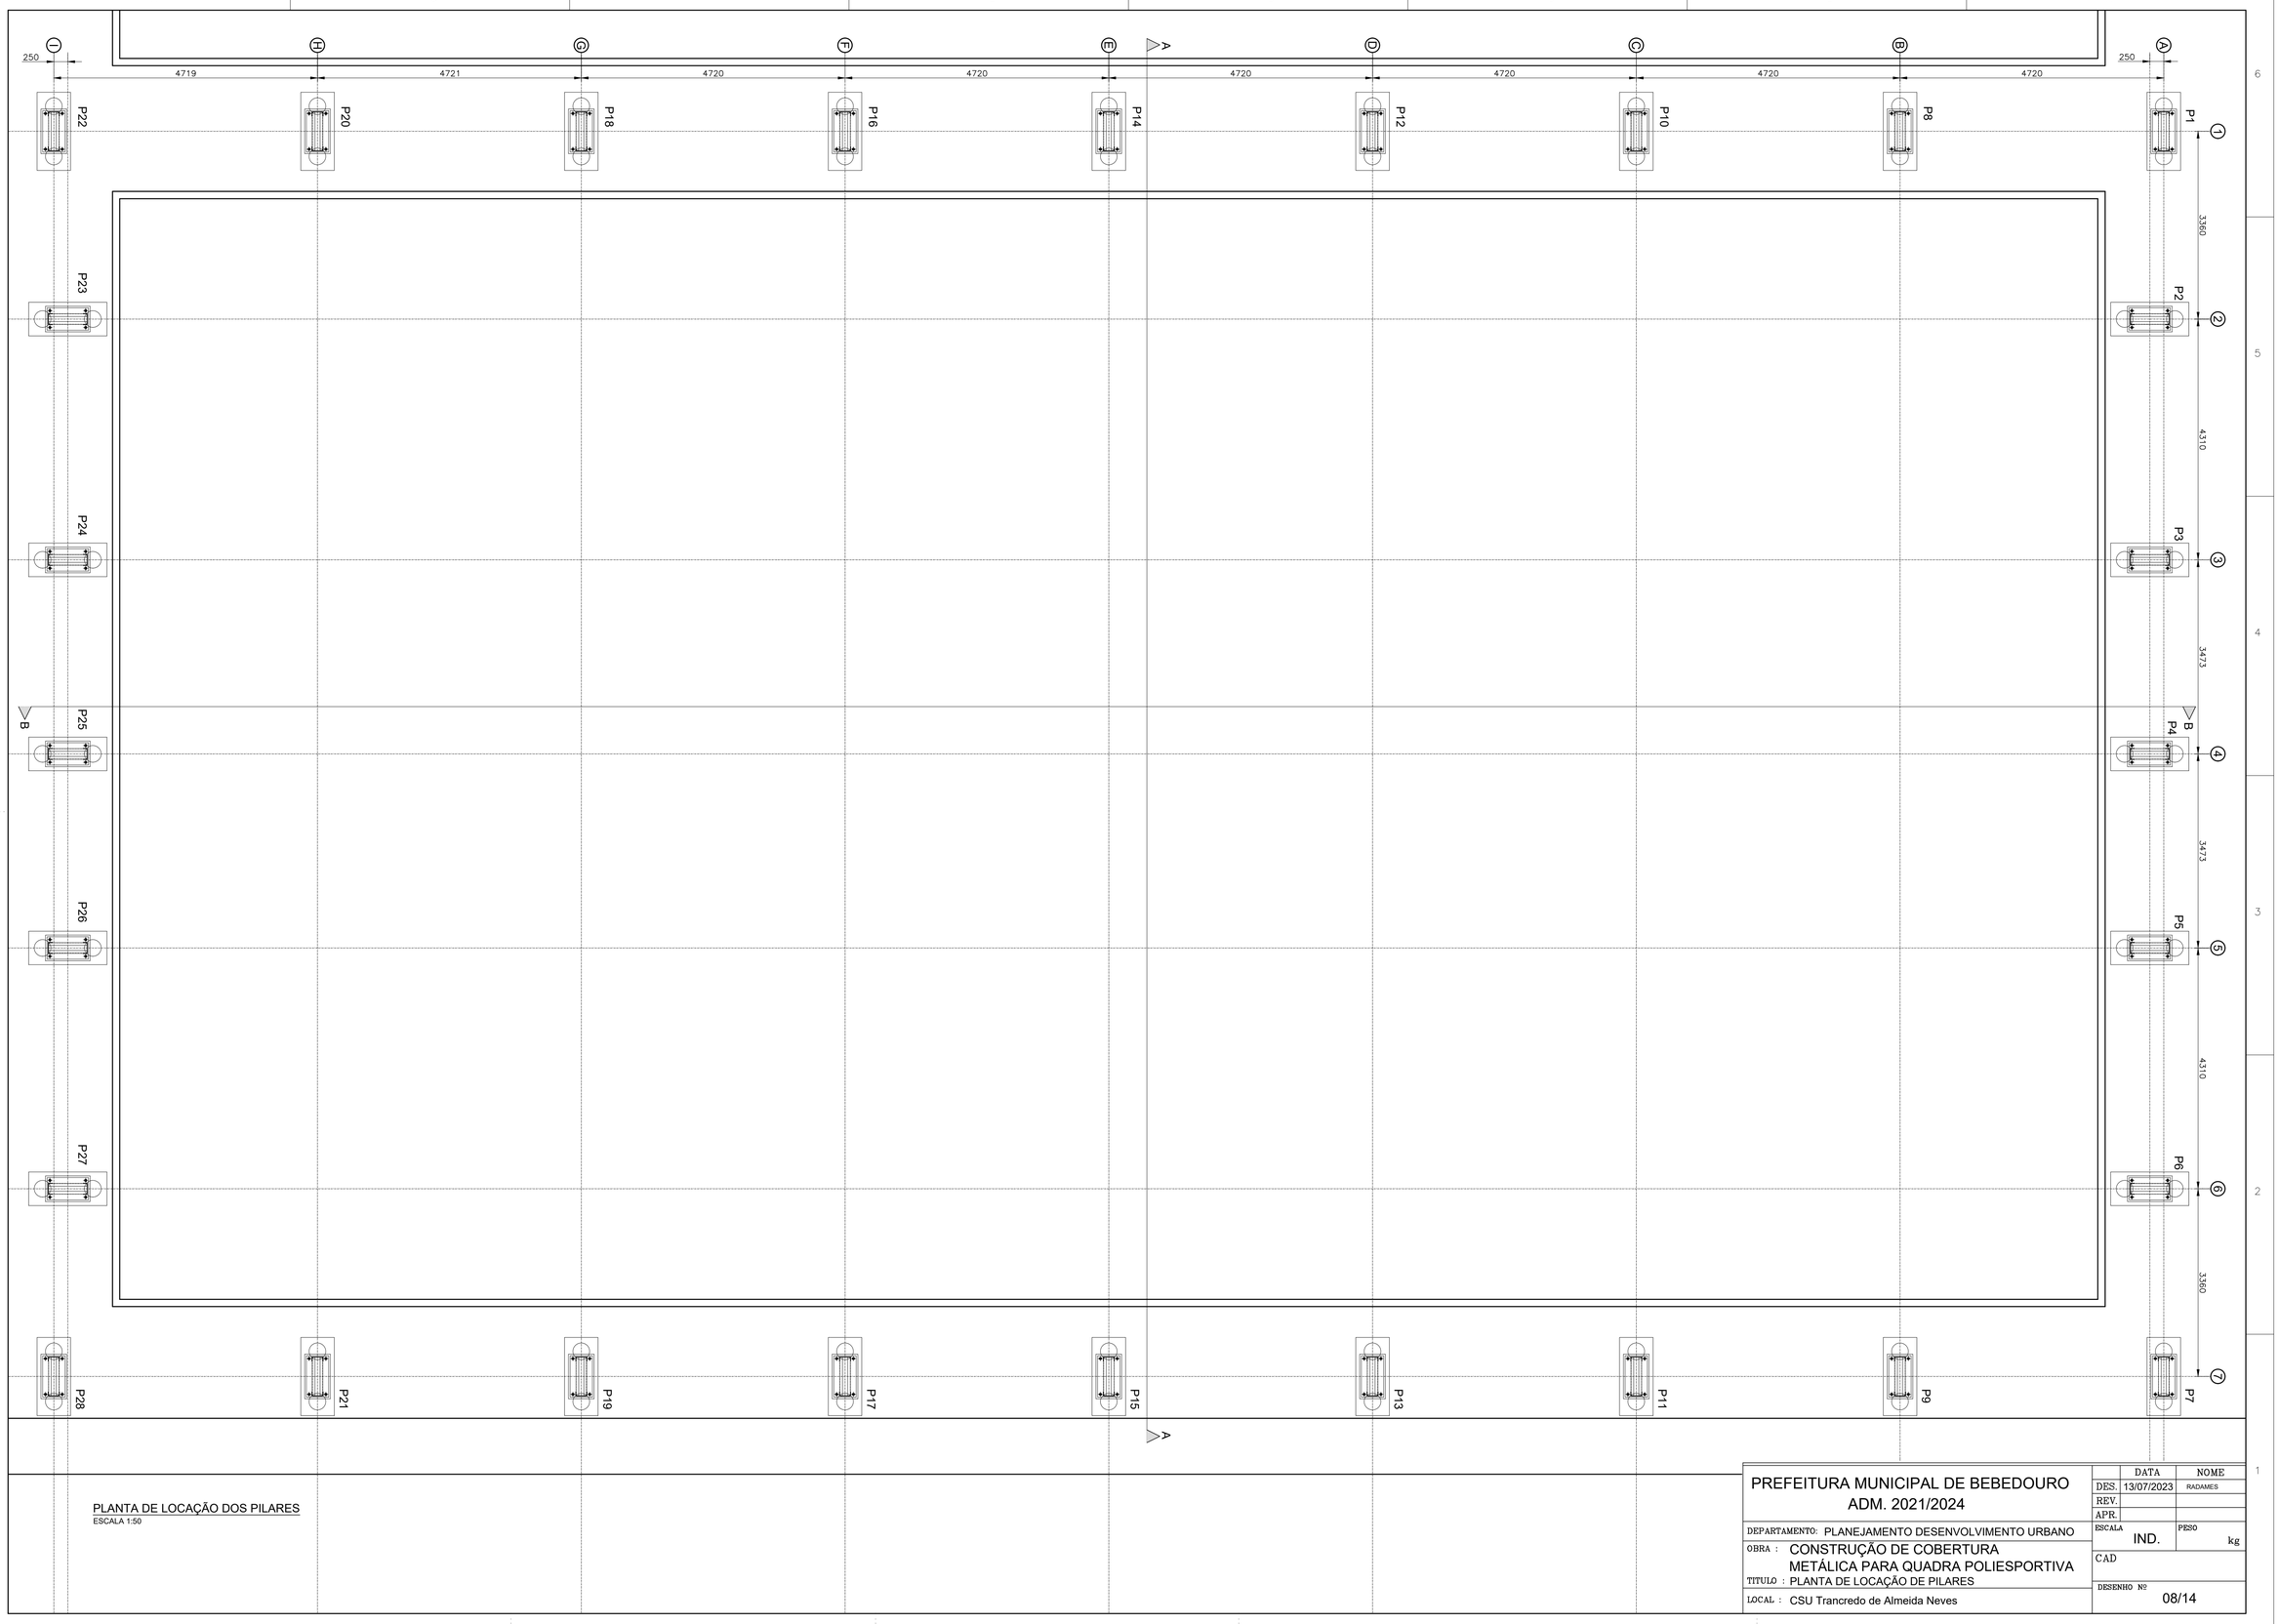

PLANTA DE LOCAÇÃO DOS PILARES
ESCALA 1:50

PREFEITURA MUNICIPAL DE BEBEDOURO
ADM. 2021/2024

	DATA	NOME
DES.	13/07/2023	RADAMES
REV.		
APR.		

DEPARTAMENTO: PLANEJAMENTO DESENVOLVIMENTO URBANO

OBRA : CONSTRUÇÃO DE COBERTURA METÁLICA PARA QUADRA POLIESPORTIVA

TITULO : PLANTA DE LOCAÇÃO DE PILARES

LOCAL : CSU Trancredo de Almeida Neves

ESCALA: IND.

PESO: kg

CAD

DESENHO Nº 08/14