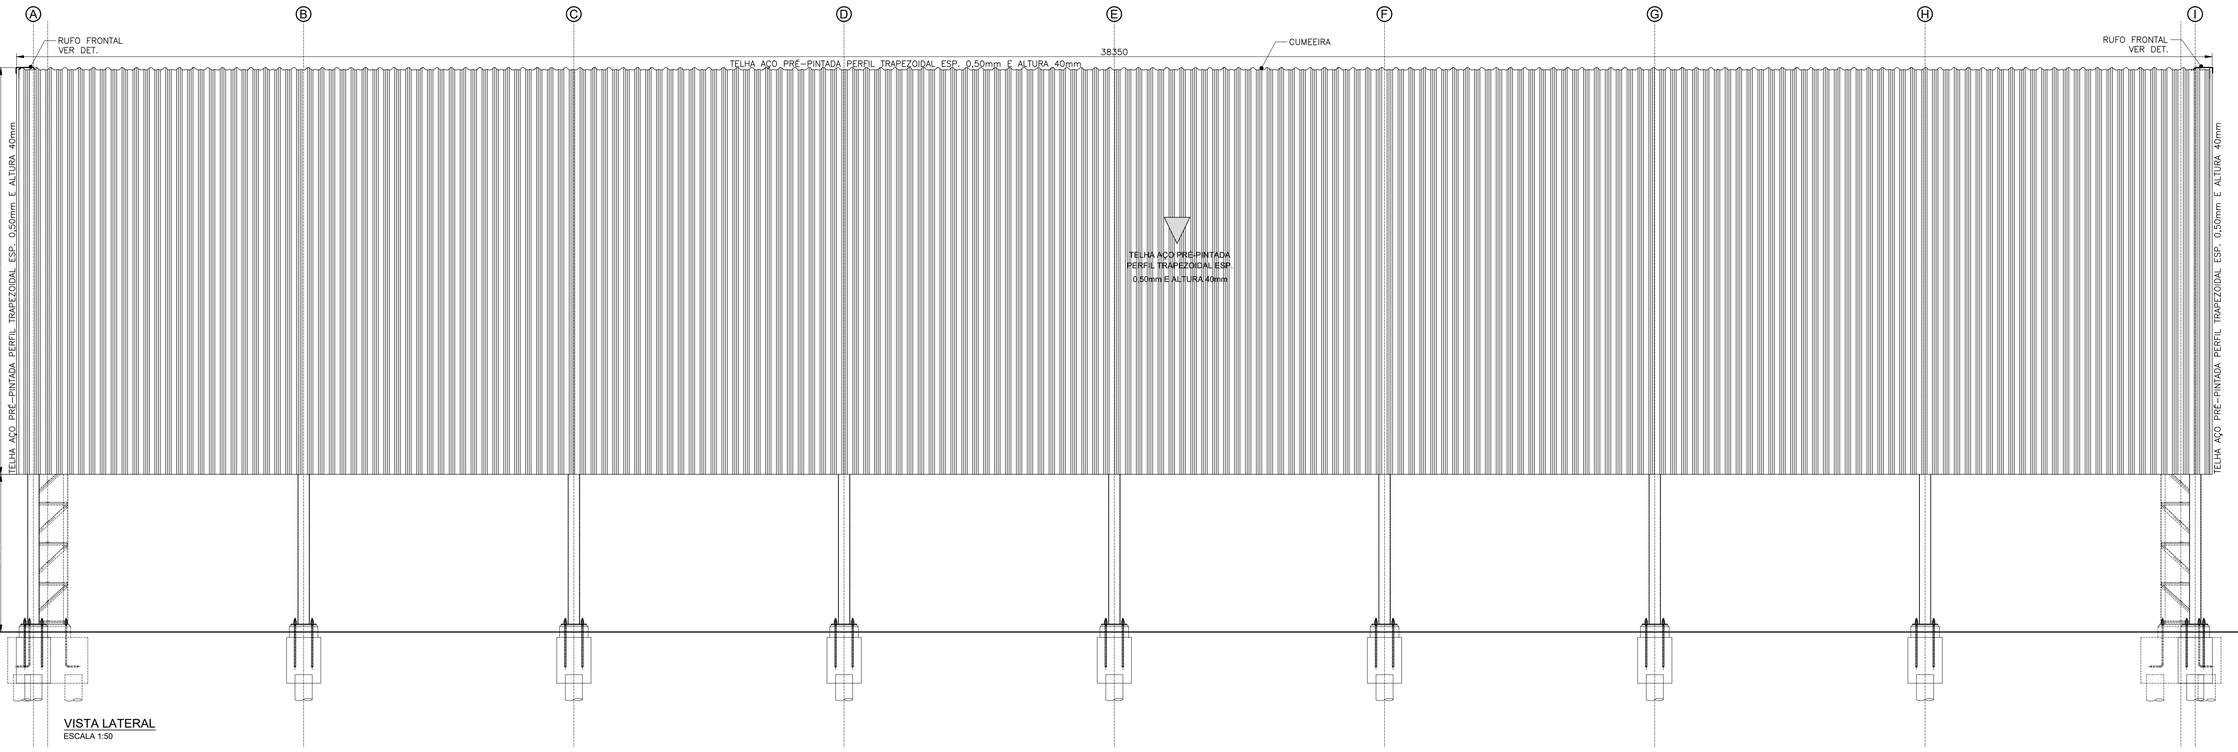

VISTA LATERAL
ESCALA 1:50

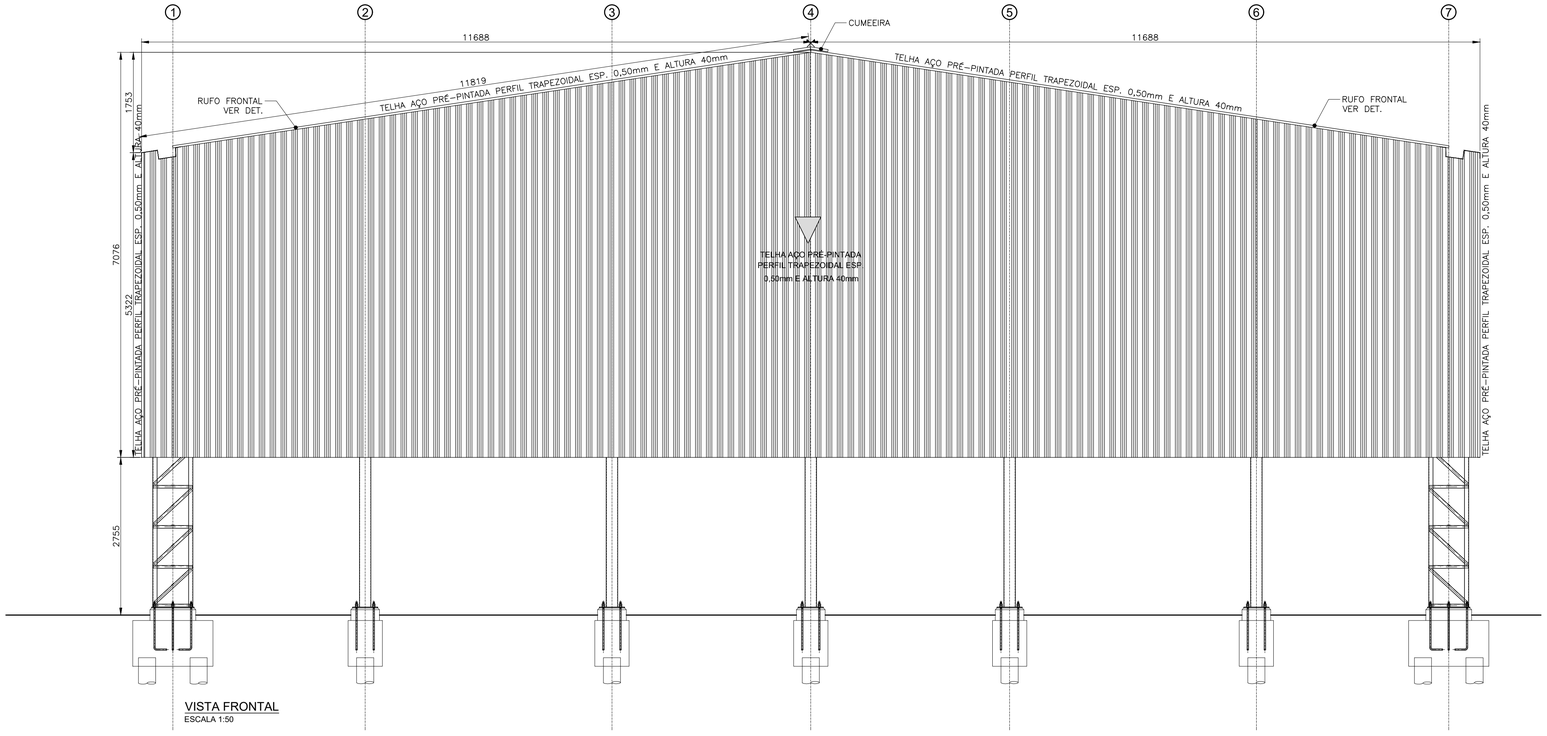

VISTA FRONTAL
ESCALA 1:50

PREFEITURA MUNICIPAL DE BEBEDOURO ADM. 2021/2024		DATA	NOME
	DES.	13/07/2023	RADAMES
	REV.		
	APR.		
DEPARTAMENTO: PLANEJAMENTO DESENVOLVIMENTO URBANO	ESCALA	IND.	PESO kg
OBRA : CONSTRUÇÃO DE COBERTURA METÁLICA PARA QUADRA POLIESPORTIVA	CAD		
TITULO : VISTA LATERAL E FRONATAL DAS TELHAS	DESENHO Nº	09/14	
LOCAL : CSU Trancredo de Almeida Neves			