


VISTA DO POSTO DE TRANSFORMAÇÃO COTAS EM MILIMETROS

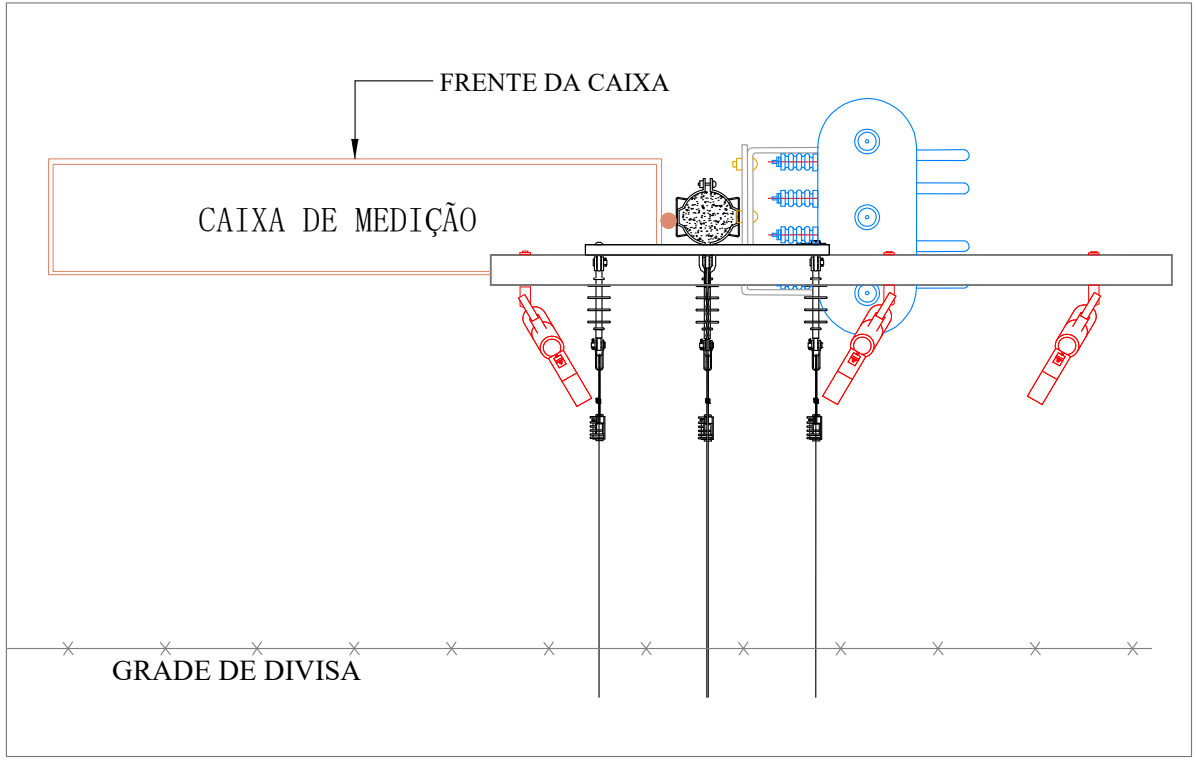

POSIÇÃO DA CAIXA DE MEDIÇÃO NA ESTRUTURA ETRM_{sp} S/ ESCALA

DIAGRAMA UNIFILAR


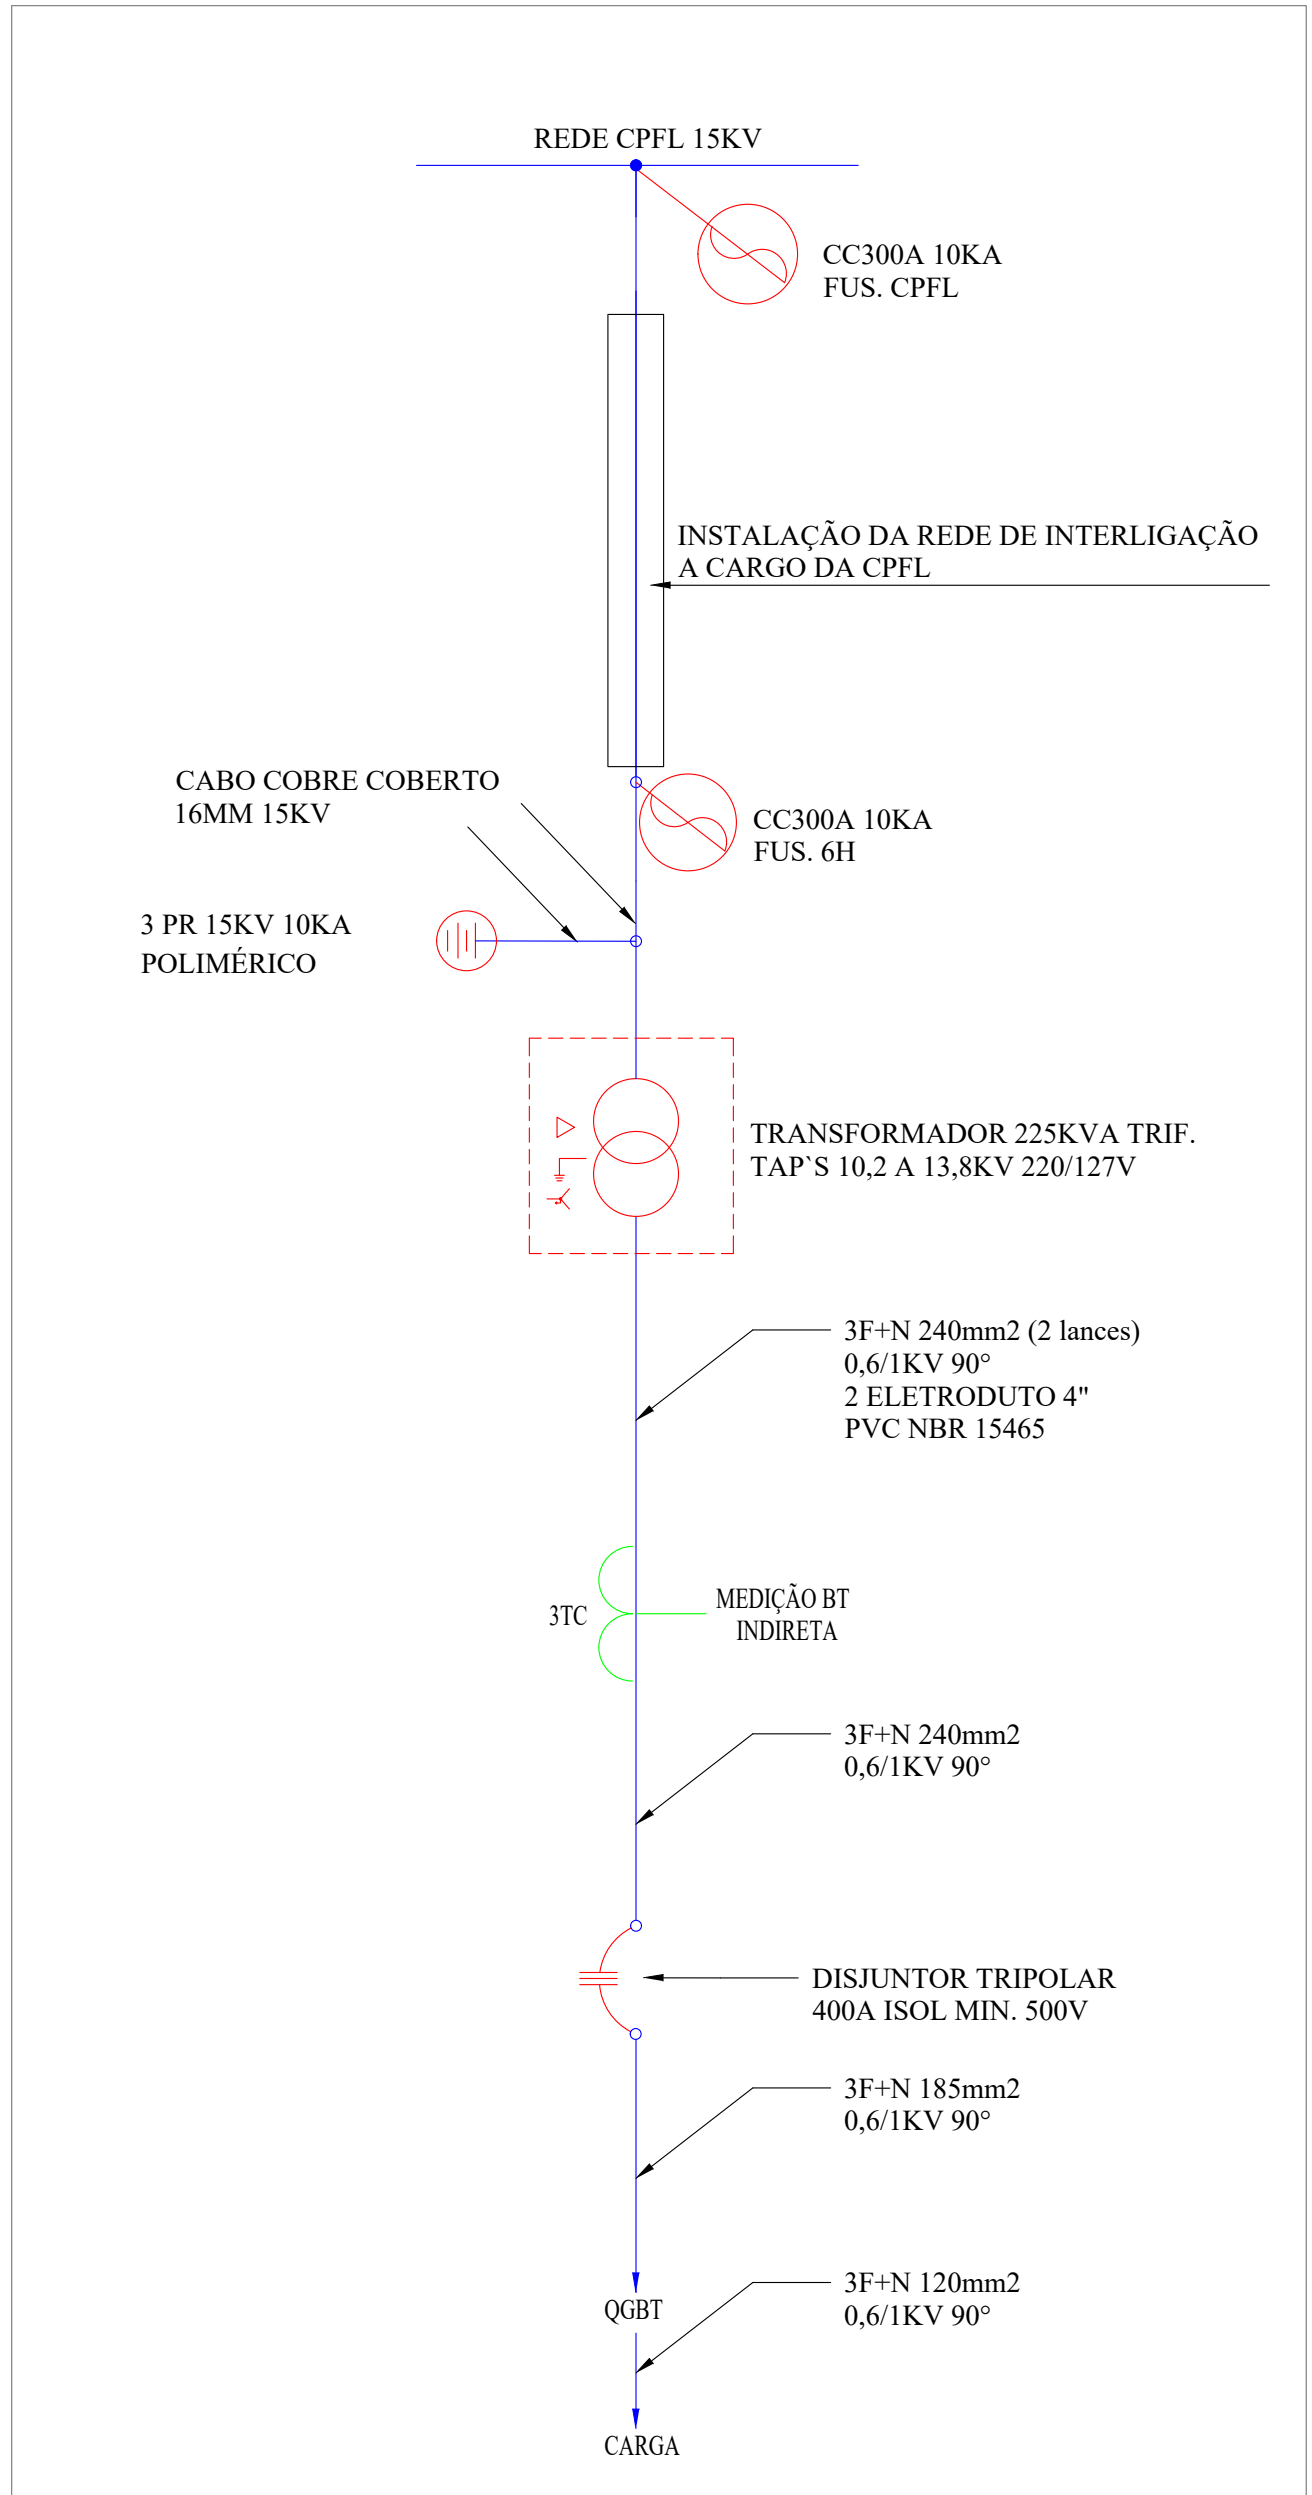


DIAGRAMA UNIFILAR

- NOTAS:**
- TODOS OS MATERIAIS UTILIZADOS NA OBRA SERÃO DE FORNECEDORES HOMOLOGADOS PELA CPFL.
- O POSTO DE TRANSFORMAÇÃO SOMENTE SERÁ MONTADO APÓS A APROVAÇÃO DO PROJETO PELA CPFL.
- TODAS AS PARTES METÁLICAS DEVERÃO SER ATERRADAS.
- ANTES DA MONTAGEM DO POSTO DO TRANSFORMAÇÃO, AS NORMAS ESPECIFICADAS ABAIXO DEVERÃO SER CONSULTADAS.
- NORMAS PARA MONTAGENS:**
- ESTRUTURA DO TRANSFORMADOR: ETRM_{sp} - ITEM 6.9.2 - PÁGINAS DE 16 A 19 DO GED 15166.
 - ATERRAMENTOS NO POSTO DO TRANSFORMADOR E DOS PARA-RAIOS: ITEM 6.9.2 - PÁGINAS DE 16 A 19 DO GED 15166.
 - MALHA DE ATERRAMENTO DO POSTO DE TRANSFORMAÇÃO: DESENHOS 20-1/4, 20-2/4 E 20-3/4 DO GED 2861.
 - CAIXA DE MEDIÇÃO: DESENHO 24-1/3 DO GED 2861.

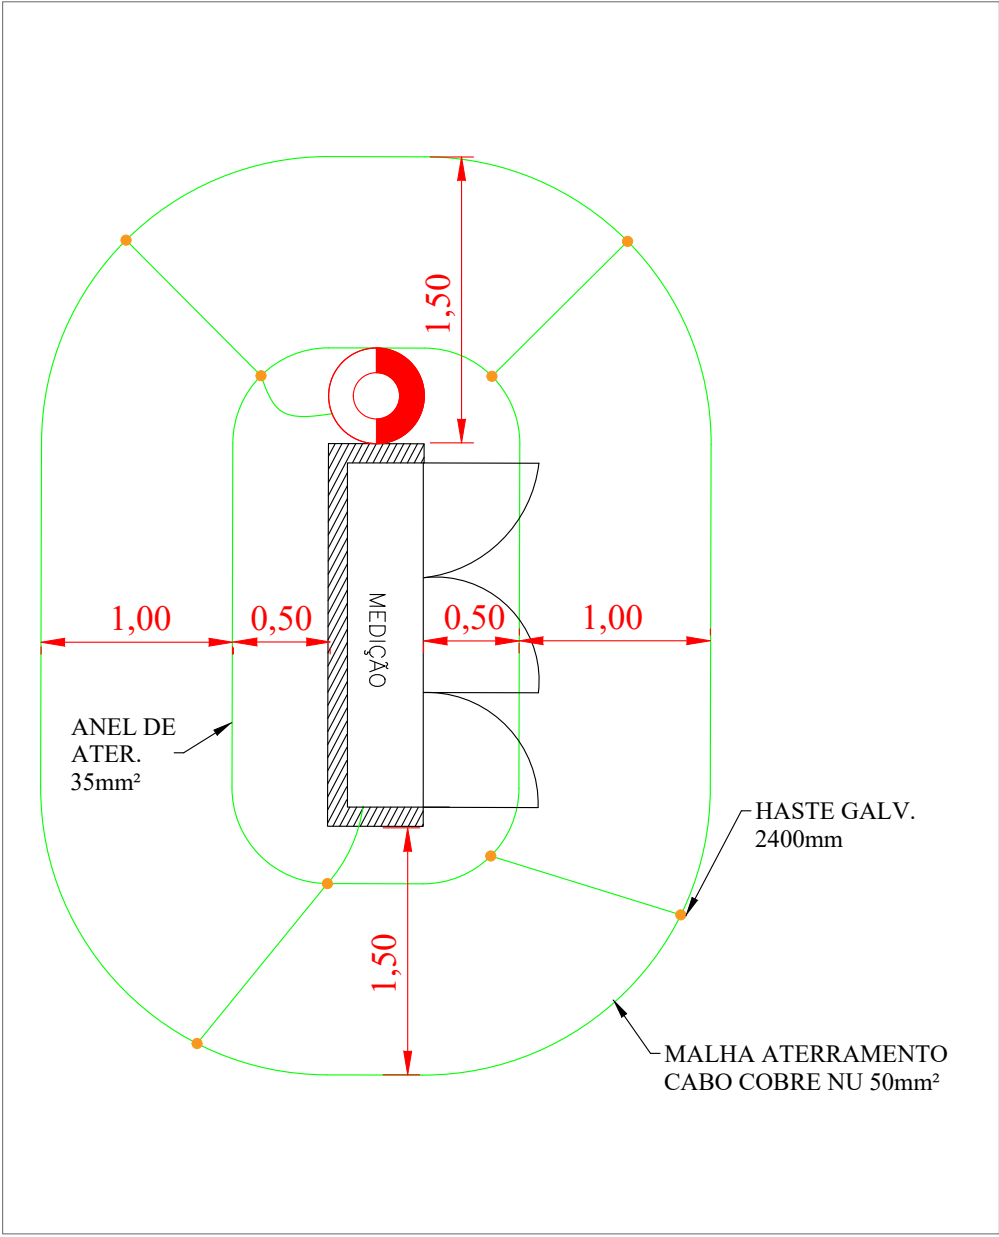

MALHA DE ATERRAMENTO DO POSTO DE TRANSFORMAÇÃO

PROJETO ELÉTRICO COMPLETO FOLHA 03/03

OBRA
Construção de Posto de Transformação para Raio-X

PROPRIETÁRIO
Prefeitura Municipal de Bebedouro

LOCAL
Hospital Municipal de Bebedouro/SP

CEP
14.700-000

ENDEREÇO/BAIRRO
Av. Raul Furquim, 2010 - Jardim Júlia

CIDADE
Bebedouro/SP

PREFEITURA MUNICIPAL DE BEBEDOURO

LUCAS GIBIN SEREN
PREFEITO MUNICIPAL
CPF: 223.887.428-38

DIRETOR DO DEP. MUNICIPAL DE OBRAS

OBSERVAÇÕES

PROJETO ELÉTRICO & DETALHES TÉCNICOS

LEONARDO MIGUEL ORNELAS R. T. DE CARVALHO
CREA: 507007630-7
ART:

SUBDIRETOR DO DEP. MUNICIPAL DE OBRAS

CPFL:

APROVAÇÃO:

DESENHO:
Lorraine Campos

DATA:
17/10/2022

JOSÉ PAULO A. ROSSANEZI
CREA: 0685025910
ART:

RESPONSÁVEL TÉCNICA

ENG. LORRAINE CAMPOS DE OLIVEIRA
CREA: 5070111679
ART:



Prefeitura Municipal de Bebedouro