PLANTA DA BASE EM RACHÃO
Escala: 1:500

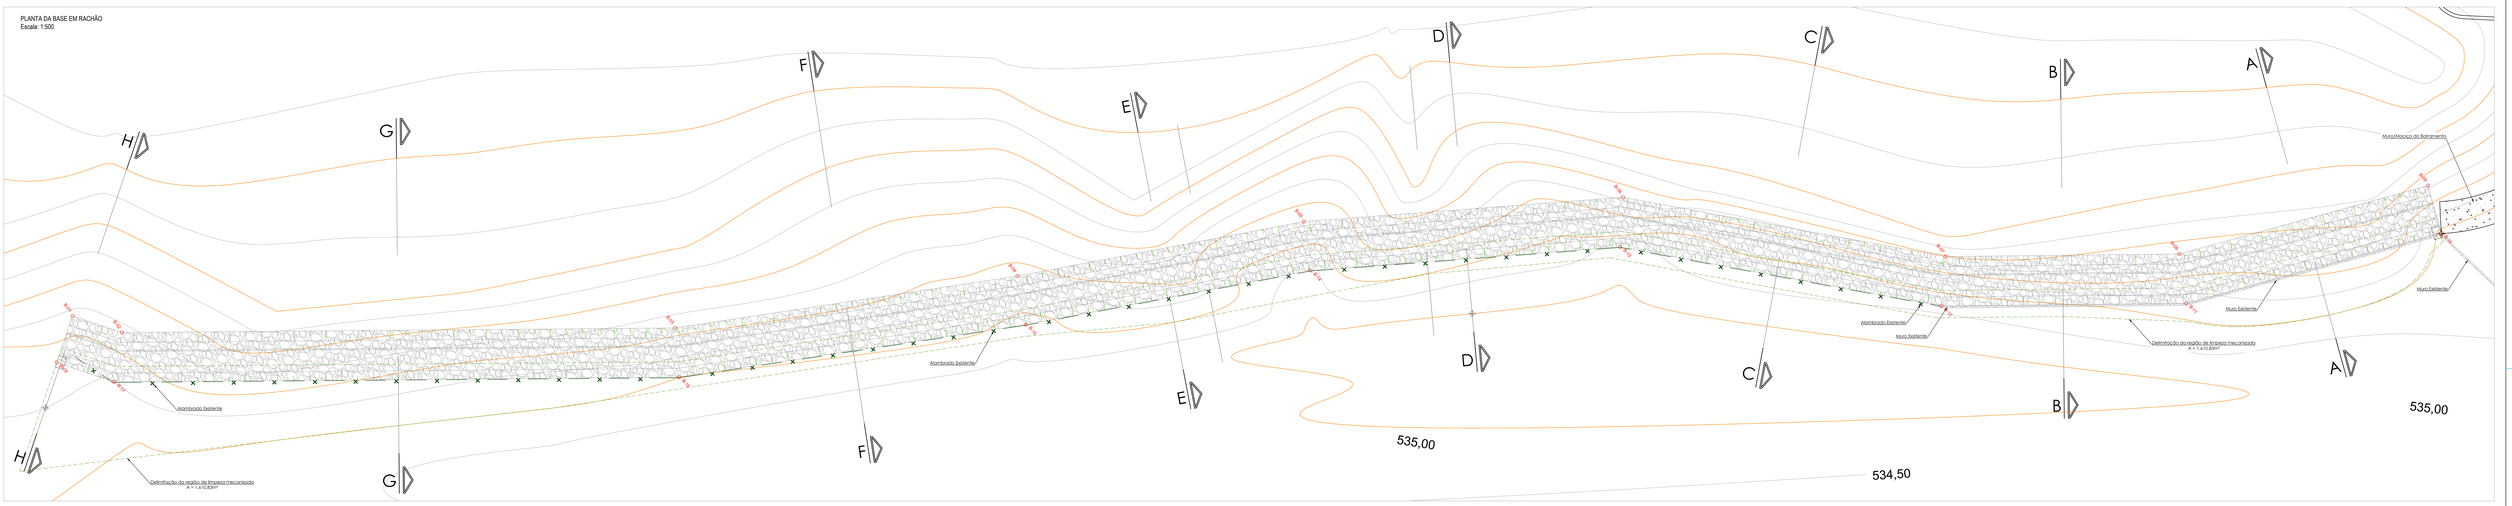

PLANTA - REGIÕES DE CORTE E ATERRO
Escala: 1:500

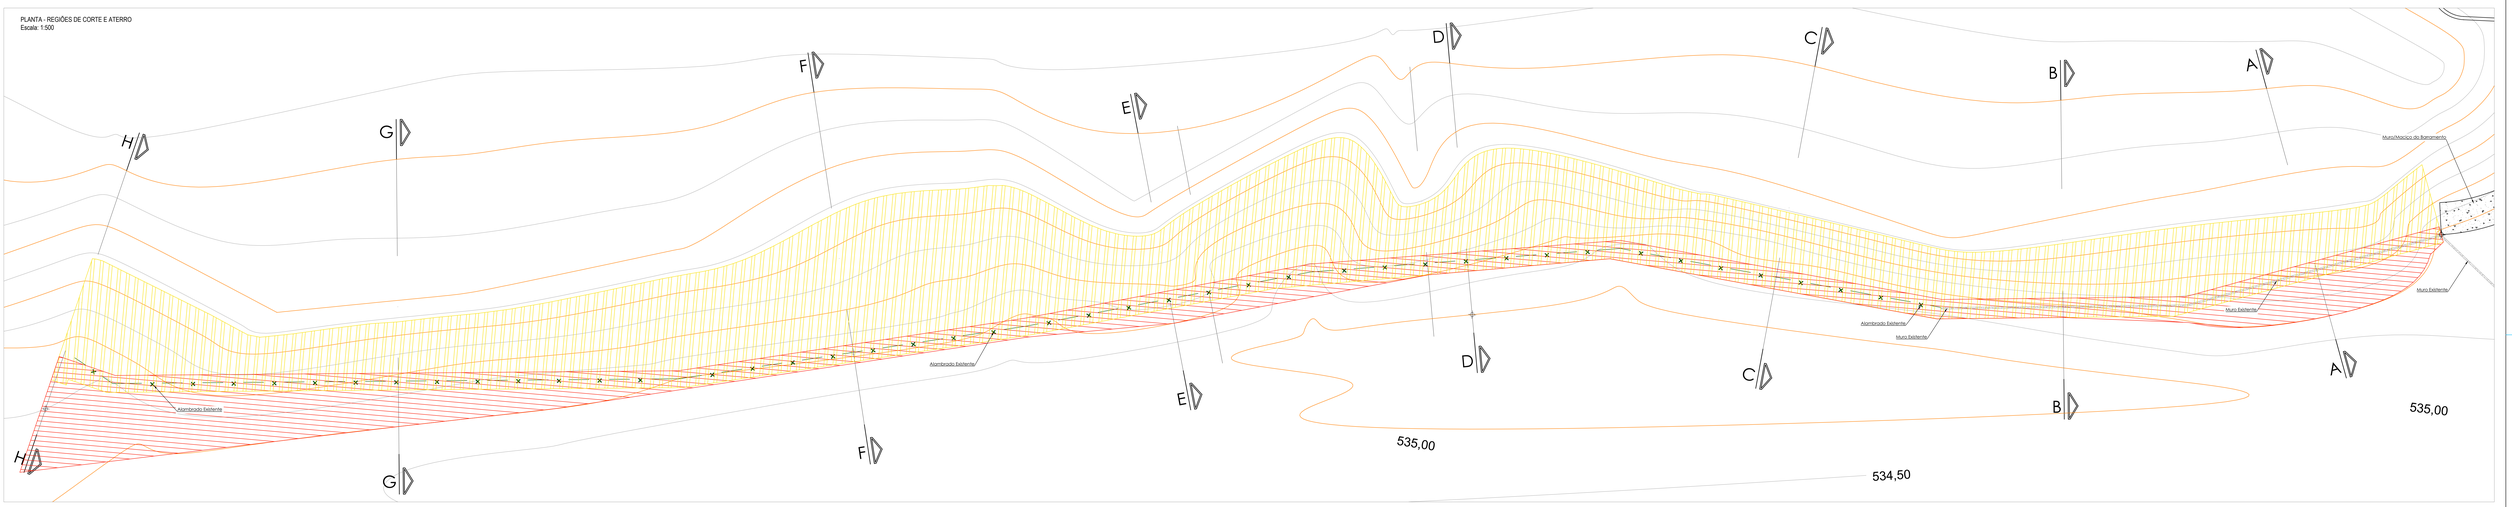

TABELA DE LOCAÇÃO DA BASE EM RACHÃO			
PONTO	X	Y	Z
B-01	762325,1319	7680699,7075	531,62
B-02	762330,8893	7680703,0783	531,62
B-03	762374,6586	7680756,3787	531,62
B-04	762397,1852	7680793,3120	531,62
B-05	762414,9675	7680825,1613	531,62
B-06	762436,2628	7680857,5878	531,62
B-07	762469,8392	7680883,6869	531,62
B-08	762488,3755	7680906,2802	531,62
B-09	762501,7926	7680935,5817	531,62
B-10	762507,3934	7680933,0171	530,81
B-11	762493,6440	7680902,9898	530,81
B-12	762474,2233	7680879,3207	530,81
B-13	762442,8033	7680853,3489	530,81
B-14	762420,1749	7680821,7925	530,81
B-15	762402,5046	7680790,2035	530,81
B-16	762379,6893	7680752,7969	530,81
B-17	762334,7788	7680698,3529	530,81
B-18	762328,3264	7680694,4406	530,81

TABELA DE ÁREAS DA BASE EM RACHÃO		
CORTE	ÁREA	UNID.
A-A	5.13	m²
B-B	5.13	m²
C-C	5.13	m²
D-D	5.13	m²
E-E	5.13	m²
F-F	5.13	m²
G-G	5.13	m²
H-H	5.13	m²

LEGENDA
- Limpeza mecanizada
- Corte/Escavação
- Altera compactado com material de boa qualidade
- Lastro em rachão

NOTAS DE PROJETO:
1. Antes do início das obras, deverá o lago deverá ser esvaziado, afim de possibilitar a execução das estruturas sem a presença de água.
2. Os solos utilizados como reaterro não deverão apresentar matéria orgânica e outras impurezas, e deverão apresentar expansividade inferior a 2,0% (ensaio CBR).
3. O aterro deverá ser compactado em camadas com espessura máxima acabada de 25 cm, até atingir 95% do Proctor Normal (ensaio DNER-ME 162/94), com umidade variando entre -2% e +2% em torno da umidade ótima, e com a face, com largura mínima de 1,2 m, a compactação deve ser processada através do uso de placas vibratórias ou sapos mecânicos, para evitar itens para proximidade do mio compactador.
4. A execução da face, colocação dos Gabiões e a execução do aterro devem ser simultâneas, de modo a, travamento do muro deve ser efetuado concomitantemente com a execução do aterro.
5. Para execução da estrutura aqui apresentada, deverão ser realizados ensaios de campo e laboratório a fim de verificar e confirmar as características dos solos.
6. As escavações próximas à estrutura proposta não deverão comprometer a integridade da mesma.
7. Deverá ser previsto cobertura vegetal dos taludes expostos para proteção contra erosões superficiais.

01	01/12/2022	Inserção de tabelas de locações, áreas e volumes	Eng. Renato L. Grolla
00	05/09/2022	Emissão inicial	Eng. Renato L. Grolla
Nº	DATA	REVISÃO	EXECUTADO POR

CONTRATANTE:

PREFEITURA DO MUNICÍPIO DE BEBEDOURO
CNPJ: 45.709.920/0001-11
Pça José Stamato Sobrinho, n. 45 - Centro
Bebedouro/SP

PREFEITURA DO MUNICÍPIO DE BARRETOS
CNPJ.: 44.788.592/0001-04

LYS RP ENGENHARIA E REPRESENTAÇÕES LTDA
CNPJ.: 18.950.786/0001-73

Assinado de forma digital por LYS RP ENGENHARIA E REPRESENTACOES LTDA:18950786000173
Dados: 2022.12.05 08:01:14 -03'00'

LYS RP ENGENHARIA E REPRESENTAÇÕES LTDA

LOCAL: LAGO MUNICIPAL – MARGEM DIREITA

ÁREA PROJ.: PROJETO DE CONTENÇÃO DE MARGEM

SUB-ÁREA PROJ.: PLANTA DA BASE EM RACHÃO E PLANTA DAS REGIÕES DE CORTE E ATERRO

EXECUTADO POR:

LYS ENGENHARIA E REPRESENTAÇÕES

LYS RP ENGENHARIA E REPRESENTAÇÕES LTDA - ME
CNPJ: 18.950.786/0001-73
Fone: (17) 98154-9283
e-Mail: projetos@lysengenharia.com.br
www.lysengenharia.com.br

PEDIDO Nº
SOTAG.2022-01

Nº ART
28027230221501723

DES.:	RENATO LUIS GROLLA		
PROJ.:	LUIZ ROBERTO BALIEIRO DA SILVA		
APROVADO POR:	RENATO LUIS GROLLA	RENATO LUIS GROLLA - ENGENHEIRO CIVIL CREA: 506289682	

FOLHA: 01 / 01

DISCIPLINA: INFRA

ESCALA: INDICADA

2022-PMB-LAGO-MC-R01.DWG

DIREITOS AUTORAIS RESERVADOS. PROIBIDA SUA REPRODUÇÃO TOTAL OU PARCIAL SEM PRÉVIA AUTORIZAÇÃO.