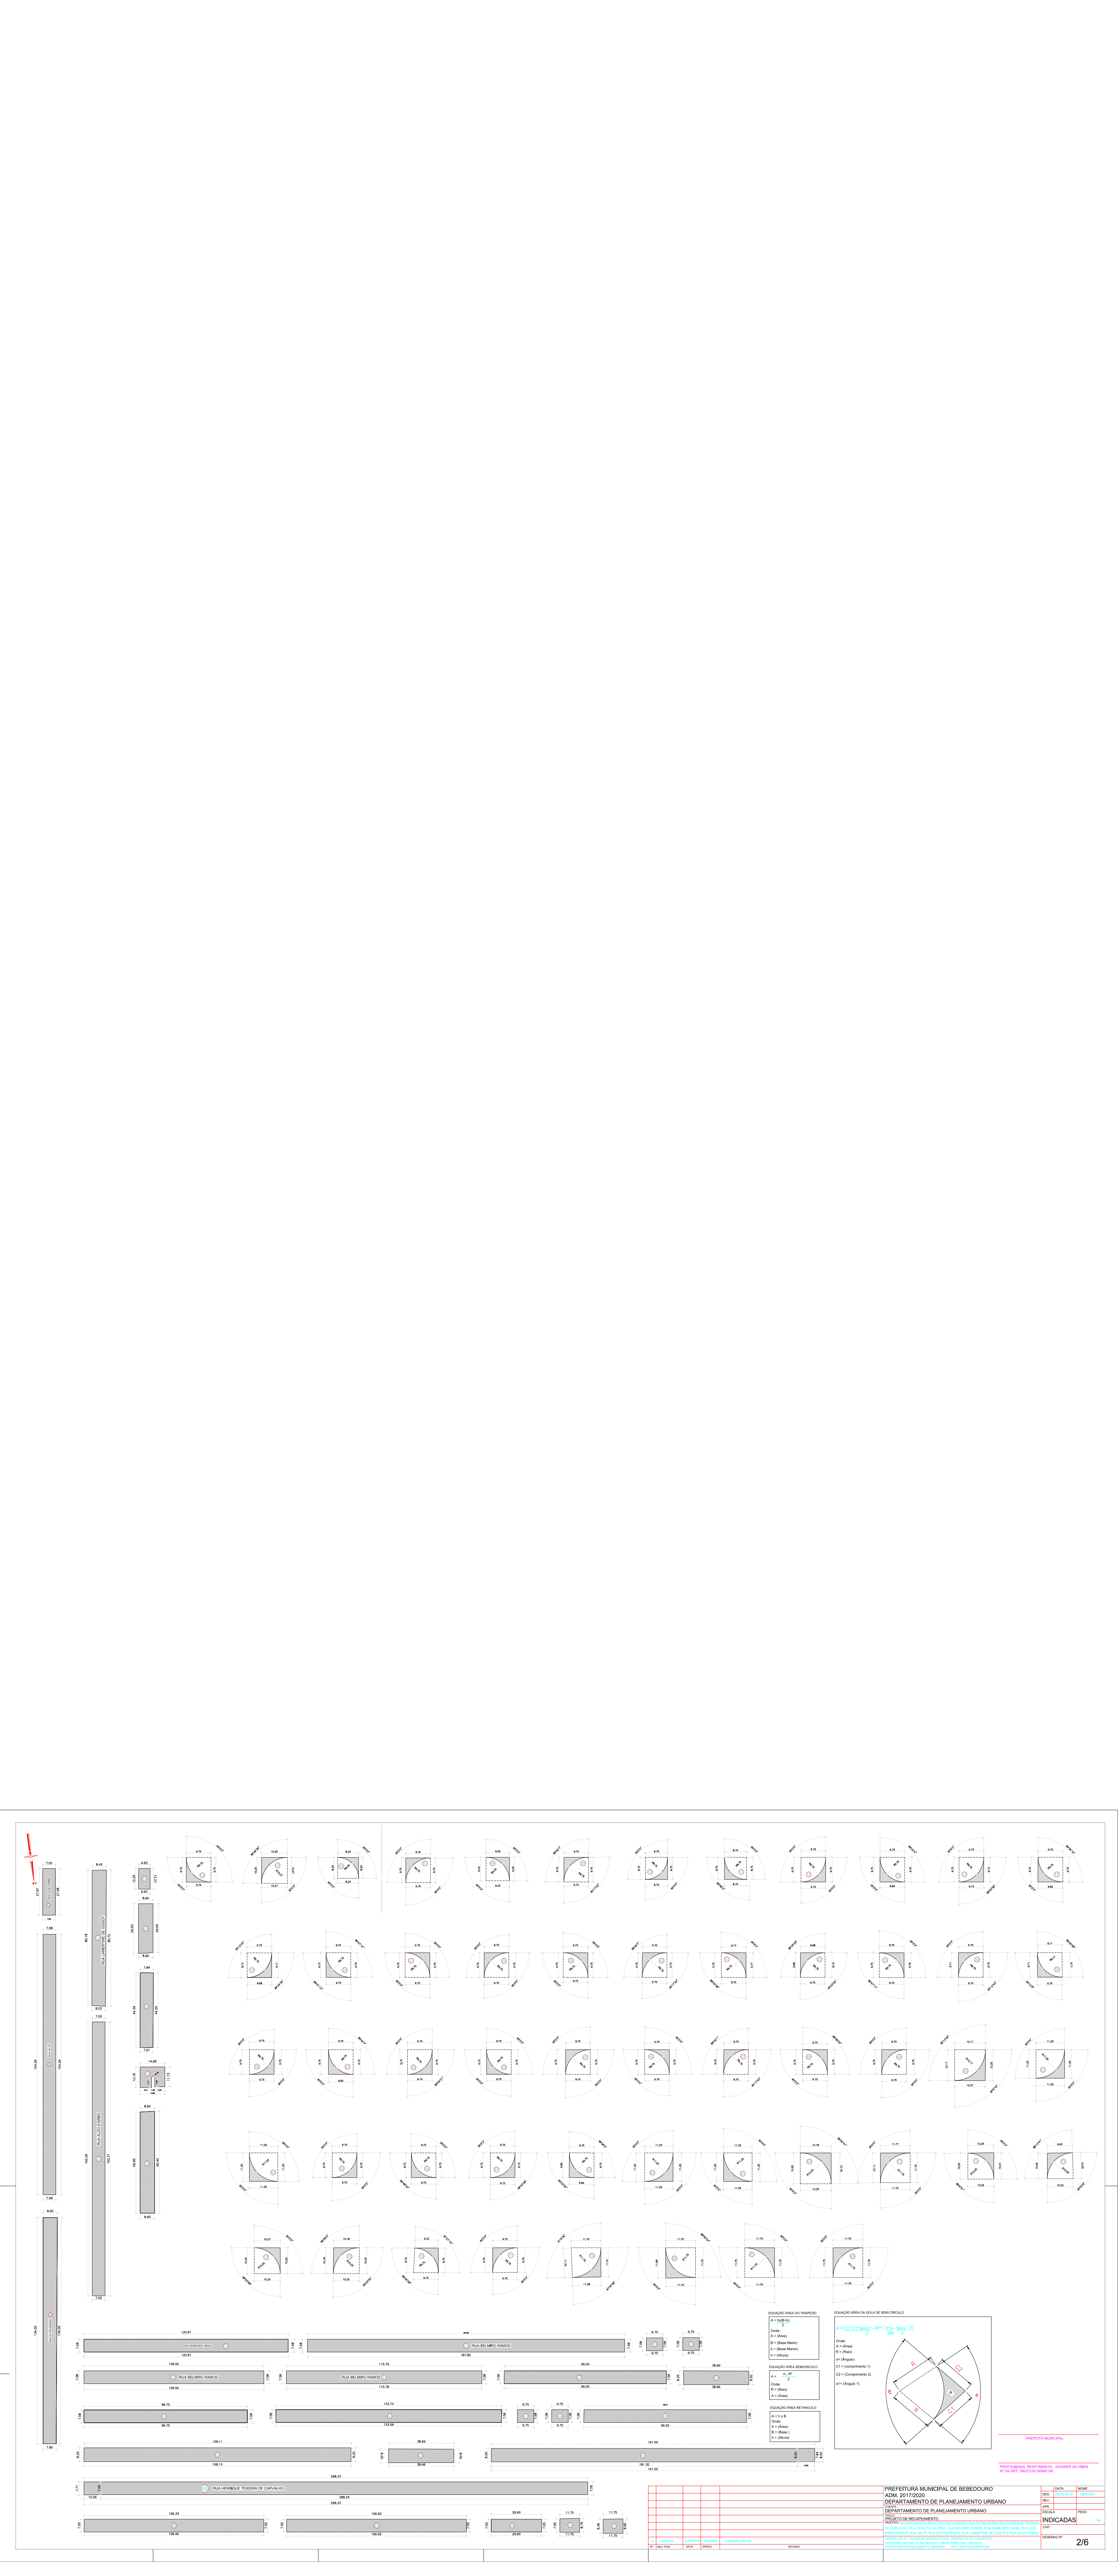
EQUAÇÃO ÁREA DA GOLA DE SEMI CIRCULO
A = (C1*C1*Senα1 / 2 - (R²* (π*α / 360 - Senα / 2)))
Onde:
A = (Área)
R = (Raio)
α= (Ângulo)
C1 = (comprimento 1)
C2 = (Comprimento 2)
α1= (Ângulo 1)
PREFEITO MUNICIPAL
PROFISSIONAL RESPONSÁVEL :WAGNER SILVEIRA
Nº DA ART: 28027230180640180
PREFEITURA MUNICIPAL DE BEBEDOURO
ADM. 2017/2020
DEPARTAMENTO DE PLANEJAMENTO URBANO
CLIENTE :
DEPARTAMENTO DE PLANEJAMENTO URBANO
TITULO :
PROJETO DE RECAPEAMENTO
OBJETIVO: RECAPEAMENTO ASFÁLTICO EM DIVERSAS RUA DO MUNICÍPIO RUA HENRIQUE TEIXEIRA DE CARVALHO, RUA DONATO VALÉRIO, RUA BELMIRO RAMOS, RUA RAIMUNDO VIANA, RUA DOS MISSIONÁRIOS, RUA DA FÉ, RUA DA PRUDÊNCIA, RUA LAMERTINE DE GODOY E RUA ALDO D'ARBO
OPERAÇÃO Nº 1042330/MCIDADES/CAIXA PROPOSTA Nº 019519/2017
CONVENIO SICONV Nº 847862/2017 -MINISTÉRIO DAS CIDADES
PROGRAMA PLANEJAMENTO URBANO ART: 28027230180640180
DATA
NOME
DES. 29/05/2018 NASSER
REV.
APR.
ESCALA
INDICADAS
PESO
kg
CAD
DESENHO Nº
2/6