

PLANTA DE ESGOTO




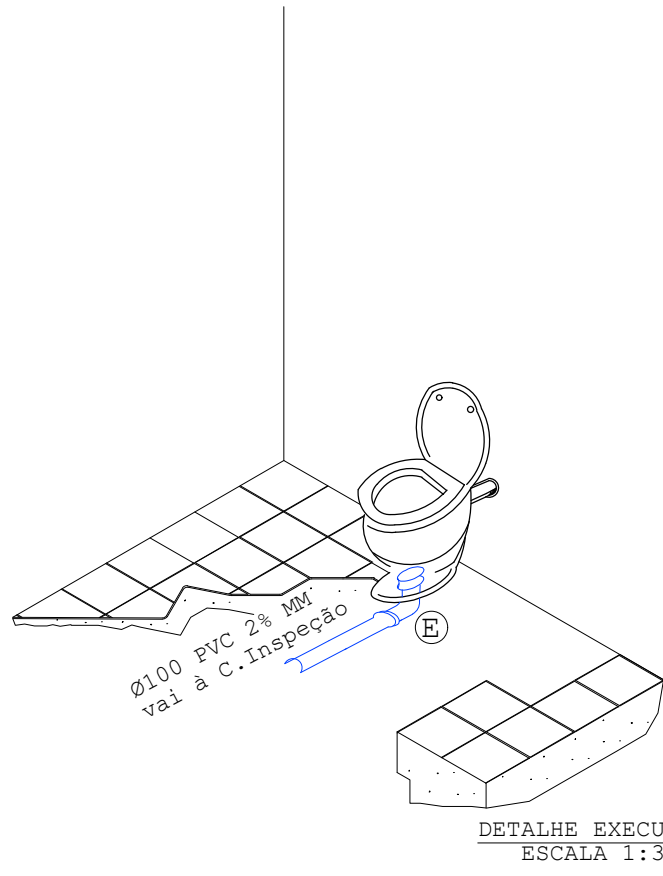


TABELA DE PEÇAS SUPLEMENTARES PARA ESGOTO			
Nomenclatura	DESCRIÇÃO	UN	QTD.
A	VÁLVULA PARA LAVATÓRIO	PC	4
B	SIFÃO DUPLO PARA PIAS E CUBAS	PC	2
C	JOELHO DE 90° SOLDÁVEL E COM ROSCA 40 MM X 1"	UN	2
D	CURVA 90° CURTA 40 MM	UN	4
E	VEDAÇÃO PARA SAÍDA DE VASO SANITÁRIO	UN	6
F	CURVA CURTA DE 90° DE 100 MM	UN	6
1	COLUNA DE VENTILAÇÃO 75 MM	M	10
2	TUBULAÇÃO DE 100 MM	M	30
3	CAIXA SIFONADA 100 X 100 X 50 MM	PC	2
4	TUBULAÇÃO DE 75 MM	M	6
5	RALO SECO DE 100 MM	M	2
7	TUBULAÇÃO 75 MM	M	6
8	TUBULAÇÃO DE 40 MM	M	5

ESCALA 1:50

- REFERÊNCIAS
- Memorial Descritivo - Parte II
  - Orçamento - item 3.

SITUAÇÃO SEM ESCALA

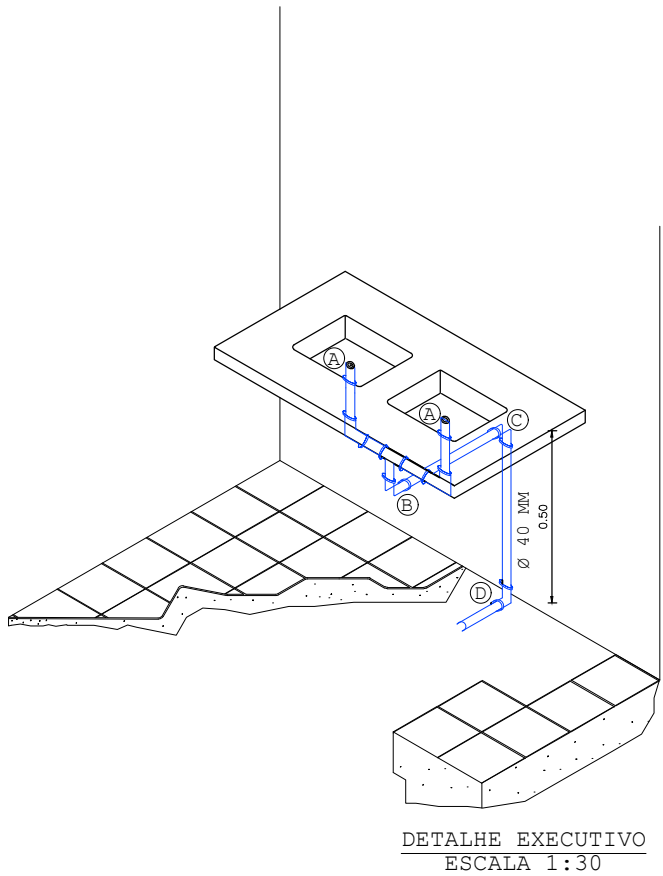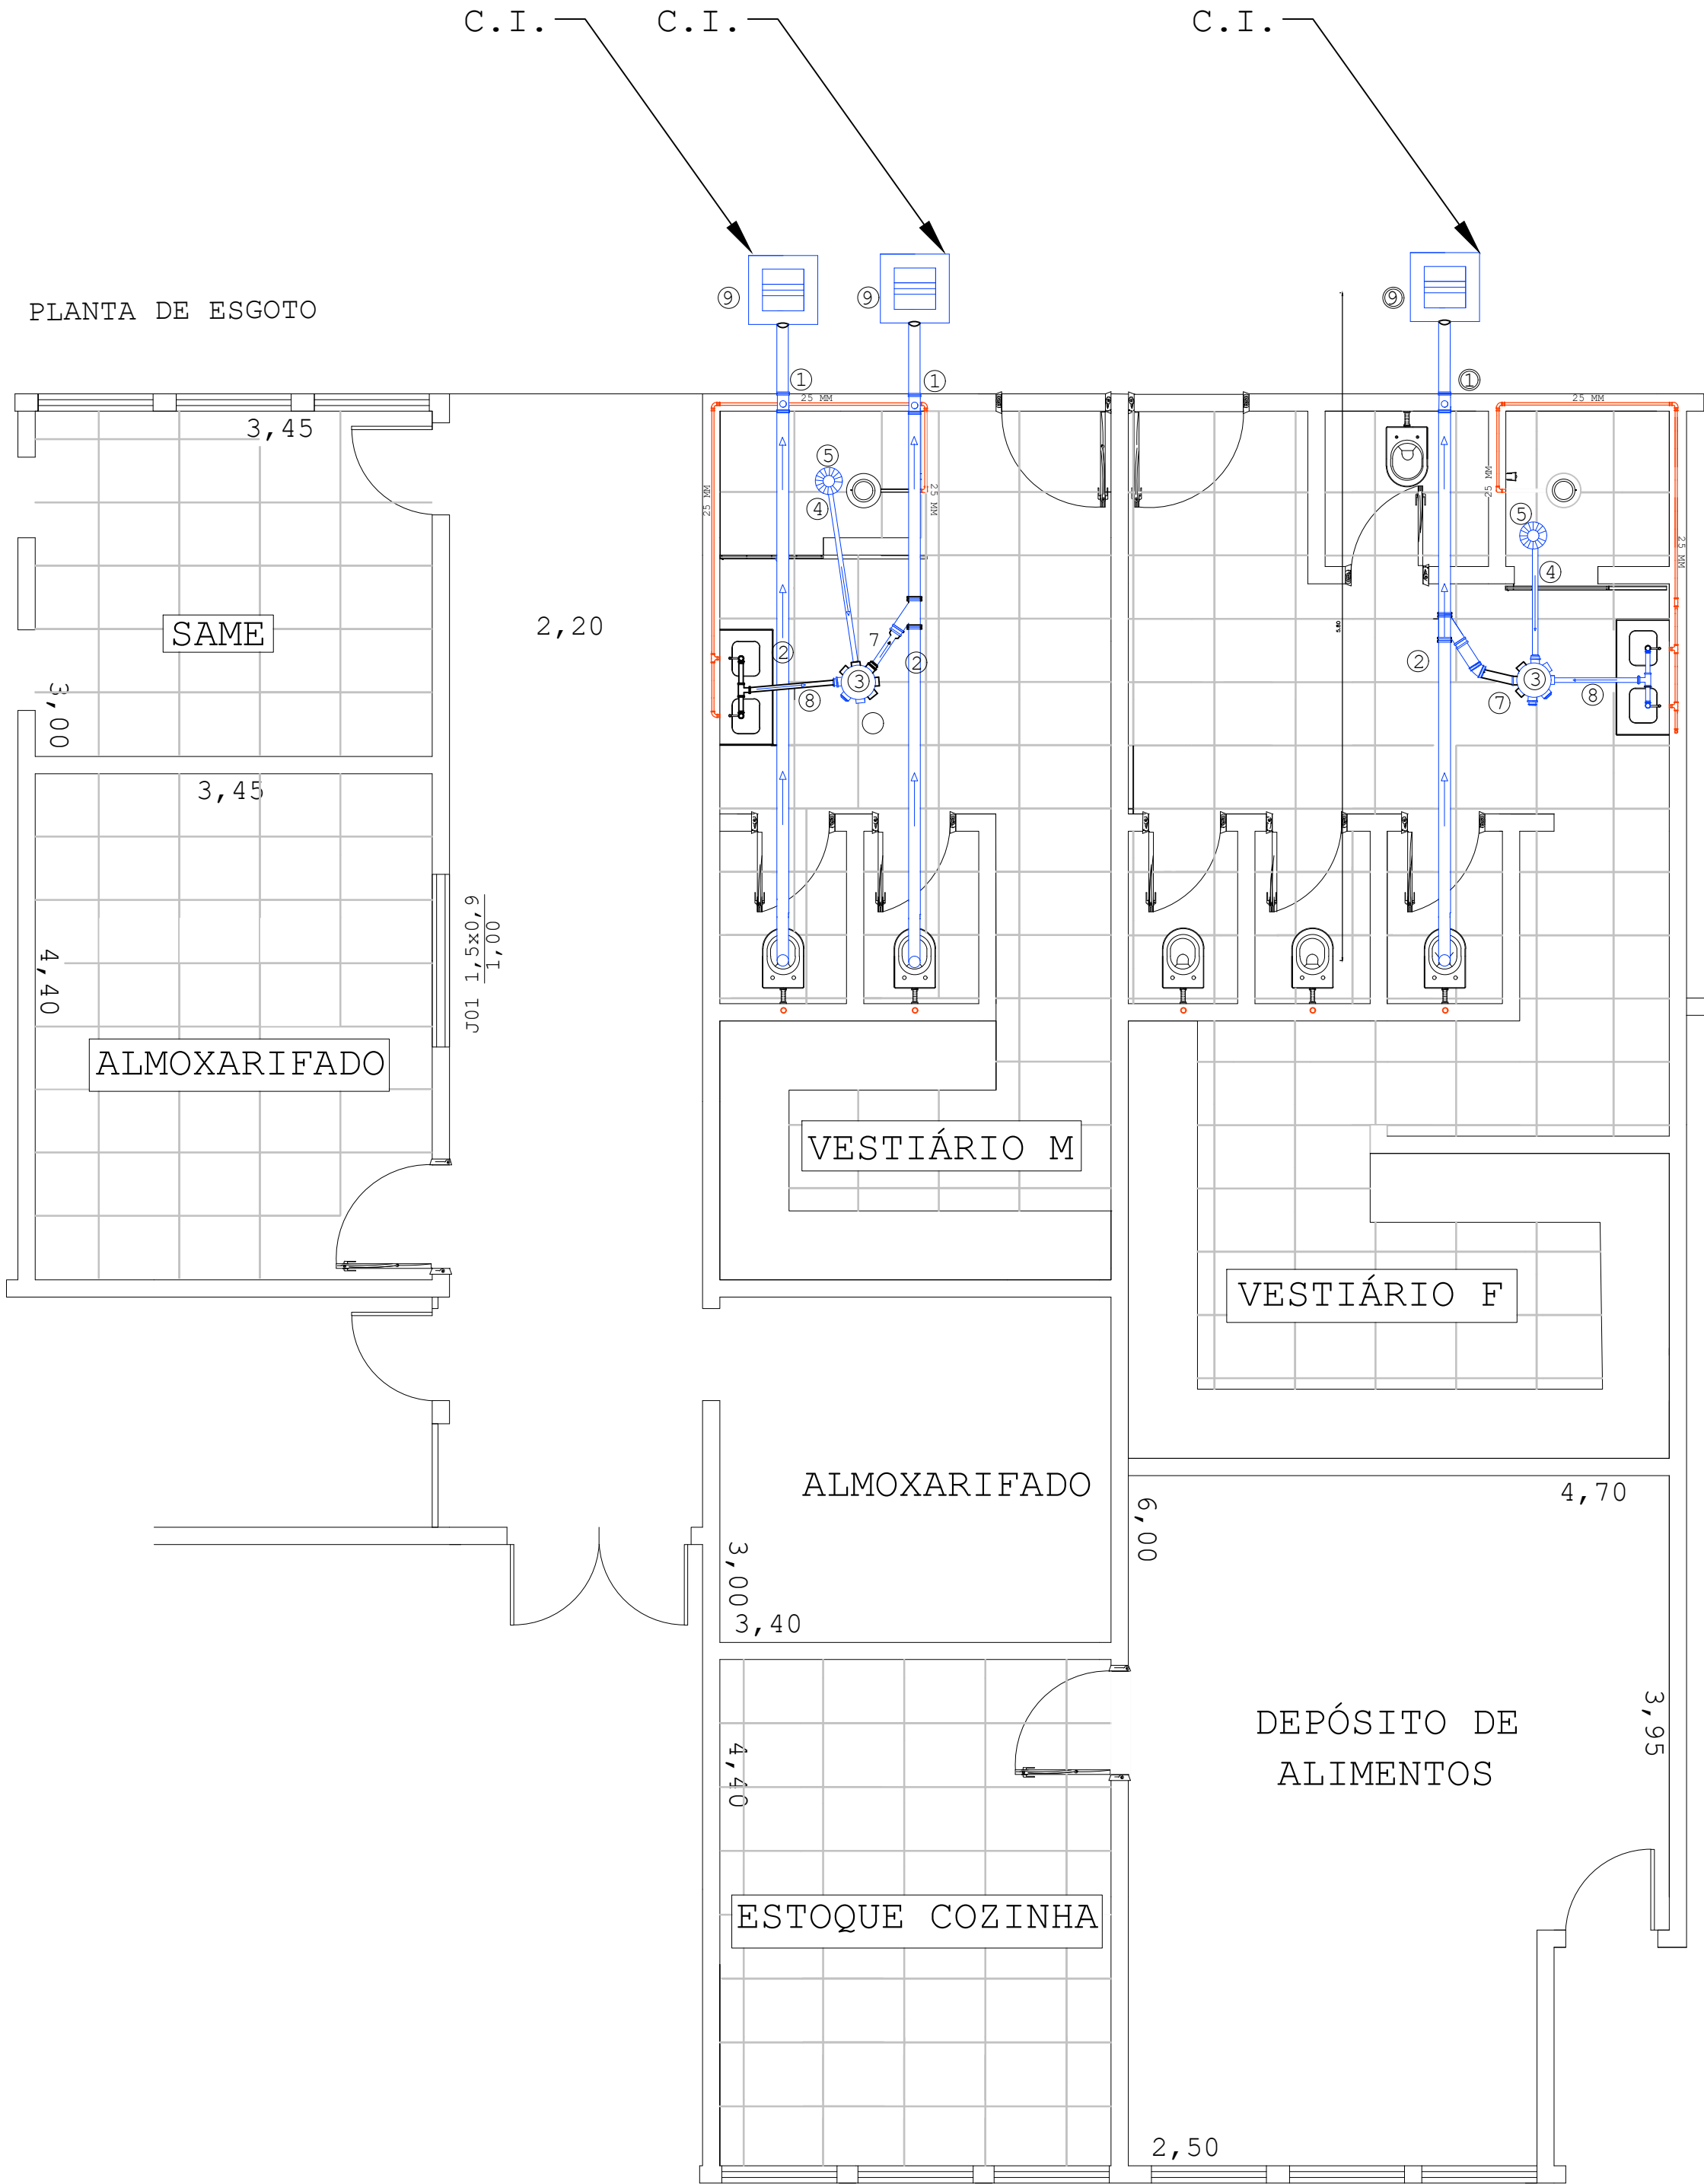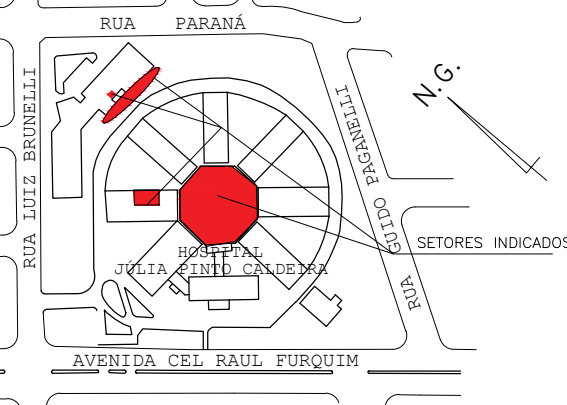

LUCAS GIBIN SEREN  
PREFEITO MUNICIPAL

FABRICIO DANIEL BORGHINI PAZUELLO  
ENGENHEIRO CIVIL CREA: 5070083758  
Nº DA ART: 28027230210735836

PREFEITURA MUNICIPAL DE BEBEDOURO  
ADM. 2021/2024  
DEPARTAMENTO DE ENGENHARIA E OBRAS

CLIENTE:  
DEPARTAMENTO DE PLANEJAMENTO URBANO

TÍTULO:  
OBRAS DE ADEQUAÇÕES NO HOSPITAL MUNICIPAL

OBJETIVO:  
CAD

DATA	NOME
DES. 16/03/2021	FABRICIO
REV.	
APR.	
ESCALA	PESO
INDICADAS	kg
CAD	
DESENHO Nº	