

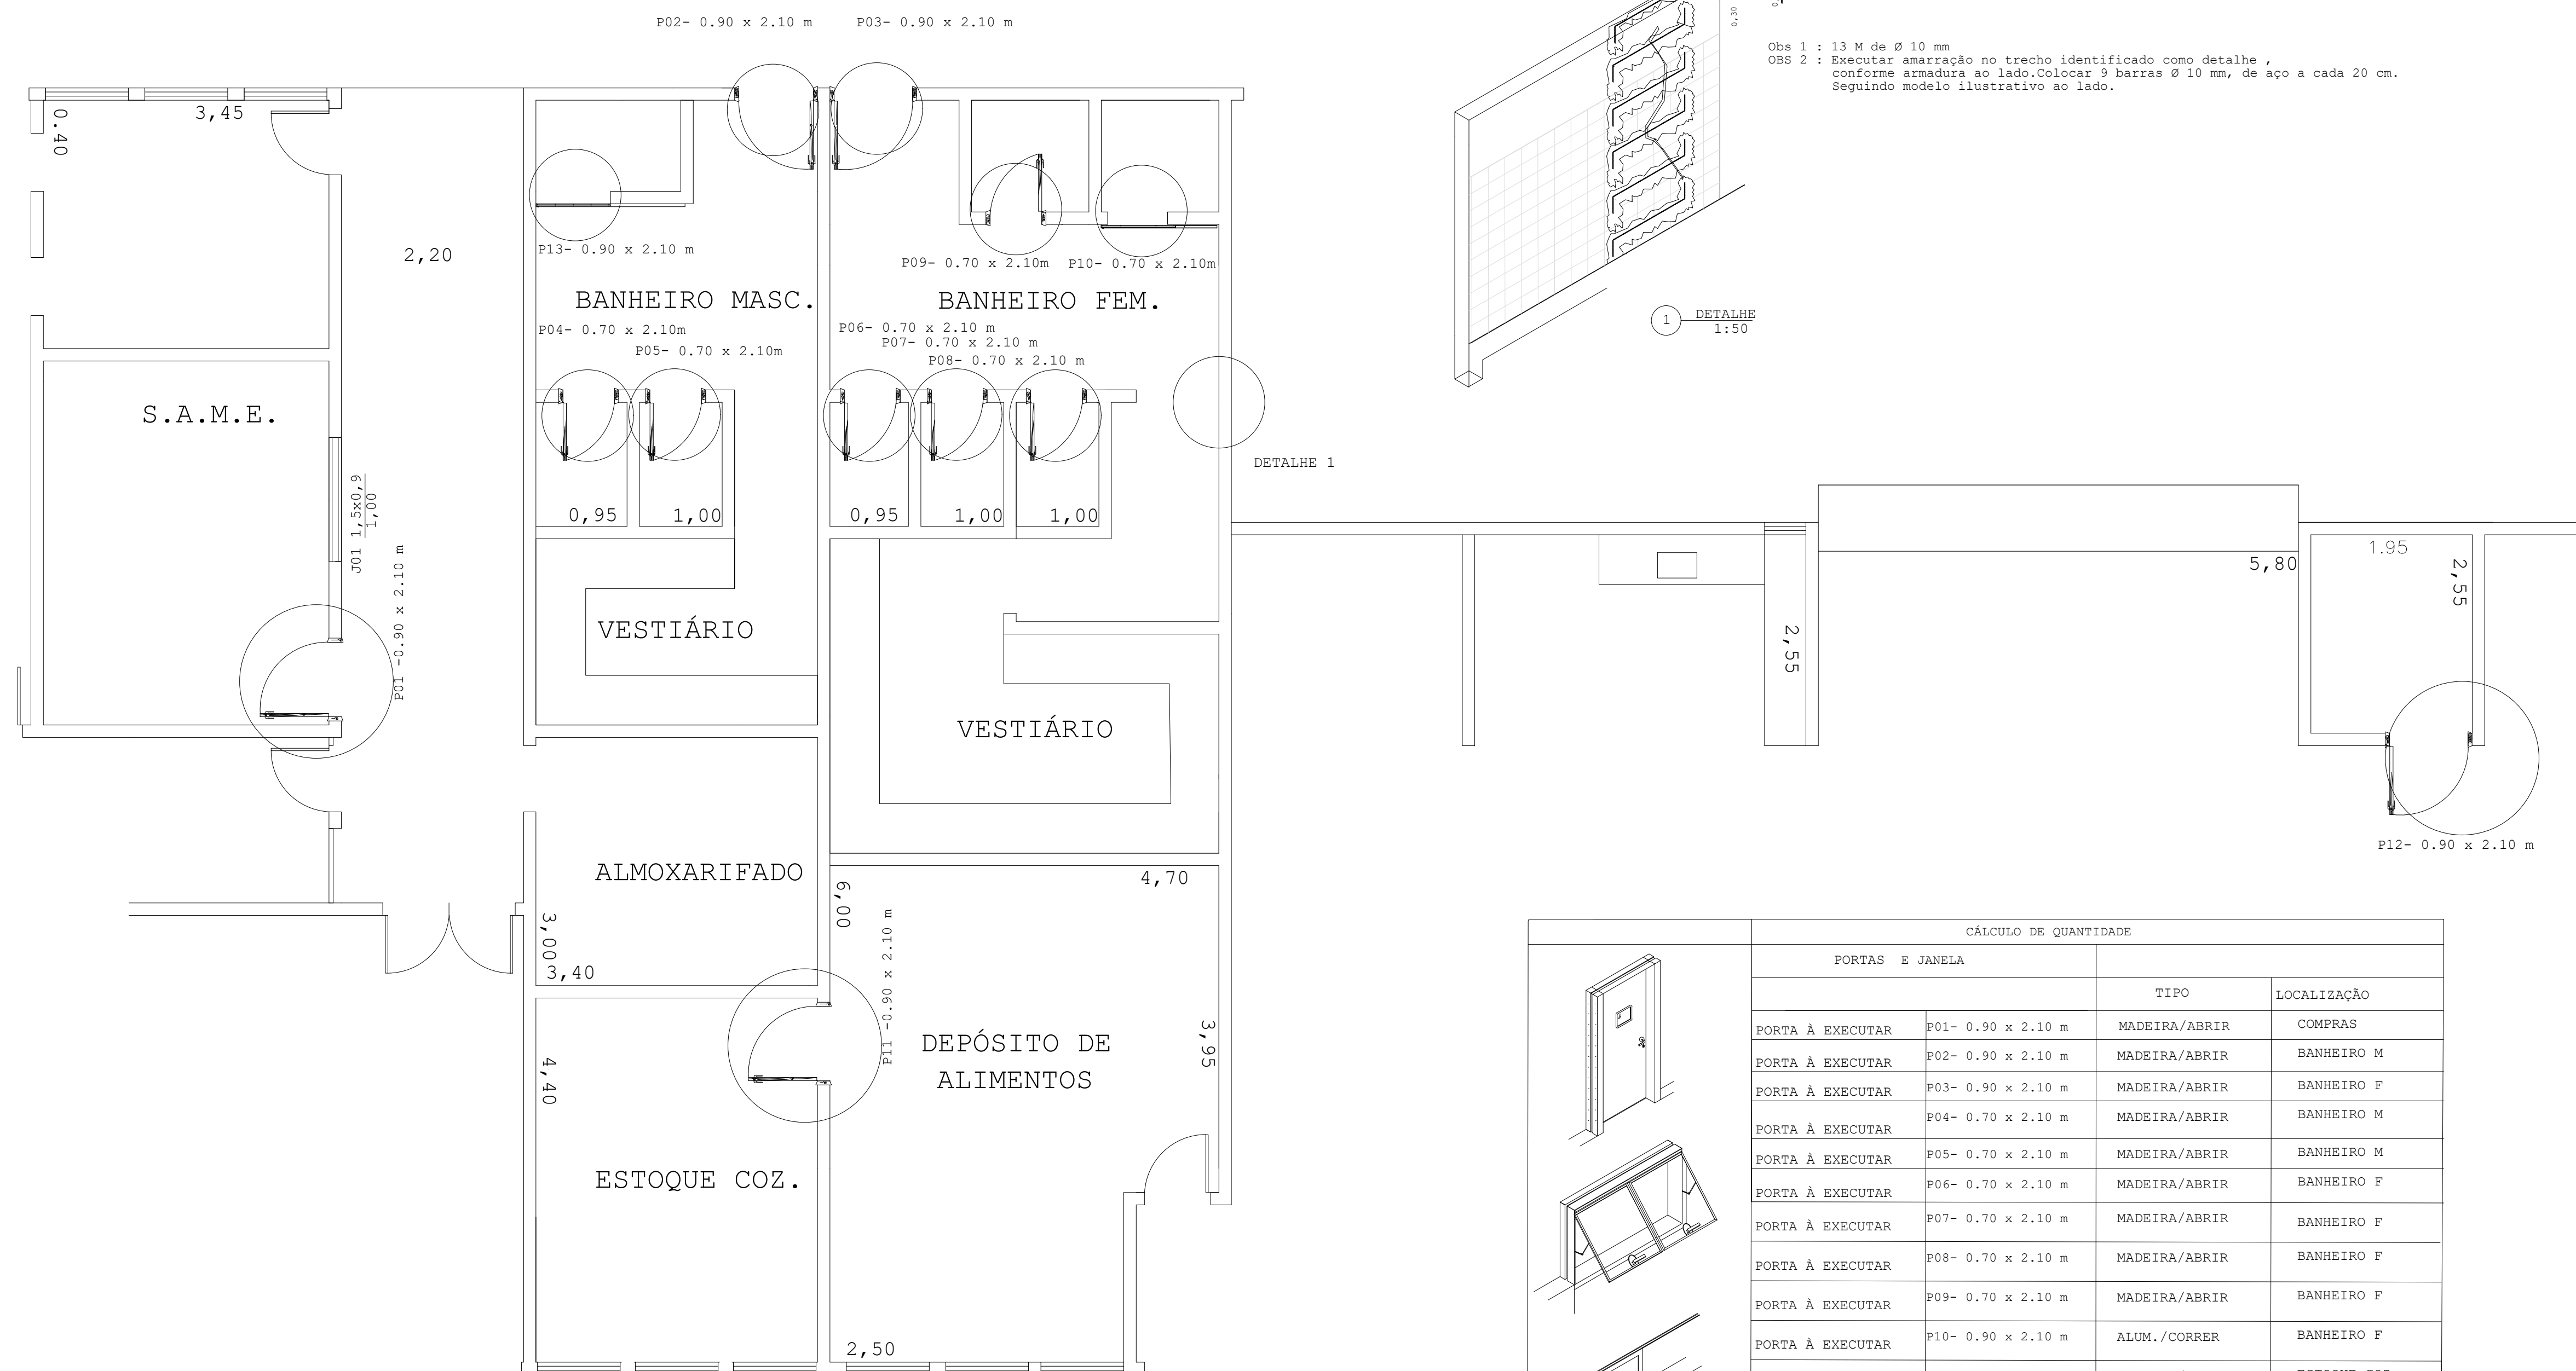
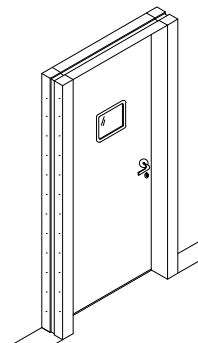
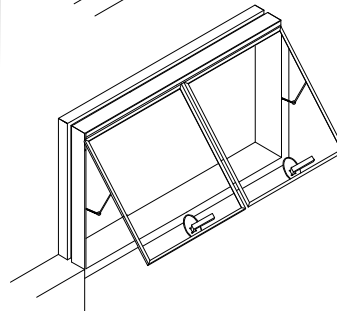


PLANTA DE PORTAS E TRINCAS

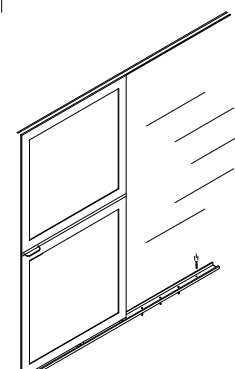

CÁLCULO DE QUANTIDADE				
  	PORTAS E JANELA			
			TIPO	LOCALIZAÇÃO
	PORTA À EXECUTAR	P01- 0.90 x 2.10 m	MADEIRA/ABRIR	COMFRAS
	PORTA À EXECUTAR	P02- 0.90 x 2.10 m	MADEIRA/ABRIR	BANHEIRO M
	PORTA À EXECUTAR	P03- 0.90 x 2.10 m	MADEIRA/ABRIR	BANHEIRO F
	PORTA À EXECUTAR	P04- 0.70 x 2.10 m	MADEIRA/ABRIR	BANHEIRO M
	PORTA À EXECUTAR	P05- 0.70 x 2.10 m	MADEIRA/ABRIR	BANHEIRO M
	PORTA À EXECUTAR	P06- 0.70 x 2.10 m	MADEIRA/ABRIR	BANHEIRO F
	PORTA À EXECUTAR	P07- 0.70 x 2.10 m	MADEIRA/ABRIR	BANHEIRO F
	PORTA À EXECUTAR	P08- 0.70 x 2.10 m	MADEIRA/ABRIR	BANHEIRO F
	PORTA À EXECUTAR	P09- 0.70 x 2.10 m	MADEIRA/ABRIR	BANHEIRO F
	PORTA À EXECUTAR	P10- 0.90 x 2.10 m	ALUM./CORRER	BANHEIRO F
	PORTA À EXECUTAR	P11- 0.90 x 2.10 m	MADEIRA/ABRIR	ESTOQUE COZ.
	PORTA À EXECUTAR	P12- 0.90 x 2.10 m	MADEIRA/ABRIR	VESTIÁRIO COZ.
PORTA À EXECUTAR	P13- 0.90 x 2.10 m	ALUM./CORRER	BANHEIRO M	
JANELA MAXIAR	J01- 0.90 x 1,50 m	ABRIR	CORREDOR	

ESCALA 1:50

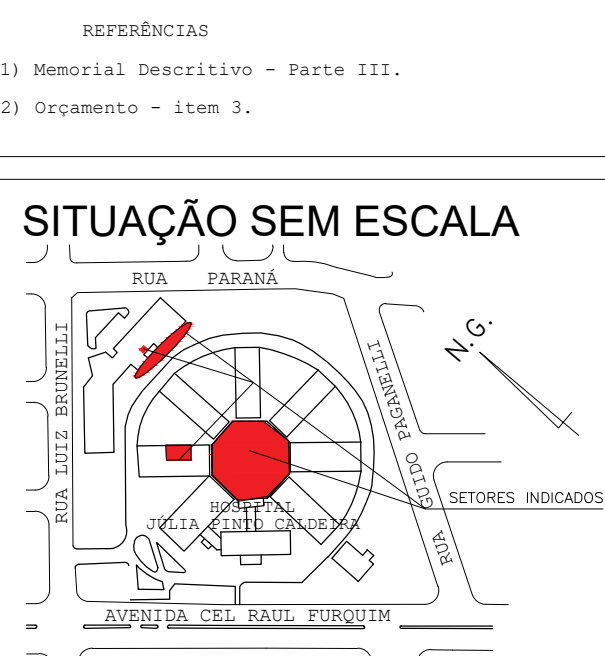

LUCAS GIBIN SEREN
PREFEITO MUNICIPAL

FABRÍCIO DANIEL BORGHINI PAZUELLO
ENGENHEIRO CIVIL CREA: 5070083758
Nº DA ART:28027230210735836

PREFEITURA MUNICIPAL DE BEBEDOURO ADM. 2021/2024 DEPARTAMENTO DE ENGENHARIA E OBRAS		DATA DES. 16/03/2021	NOME FABRICIO
CLIENTE DEPARTAMENTO DE ENGENHARIA E OBRAS	APR.	ESCALA	PESO
TÍTULO OBRAS DE ADEQUAÇÕES NO HOSPITAL MUNICIPAL	INDICADAS		kg
OBJETIVO:	CAD		
		DESENHO Nº	06/13