


01 02 03 04 05

G
F
E
C
B
A

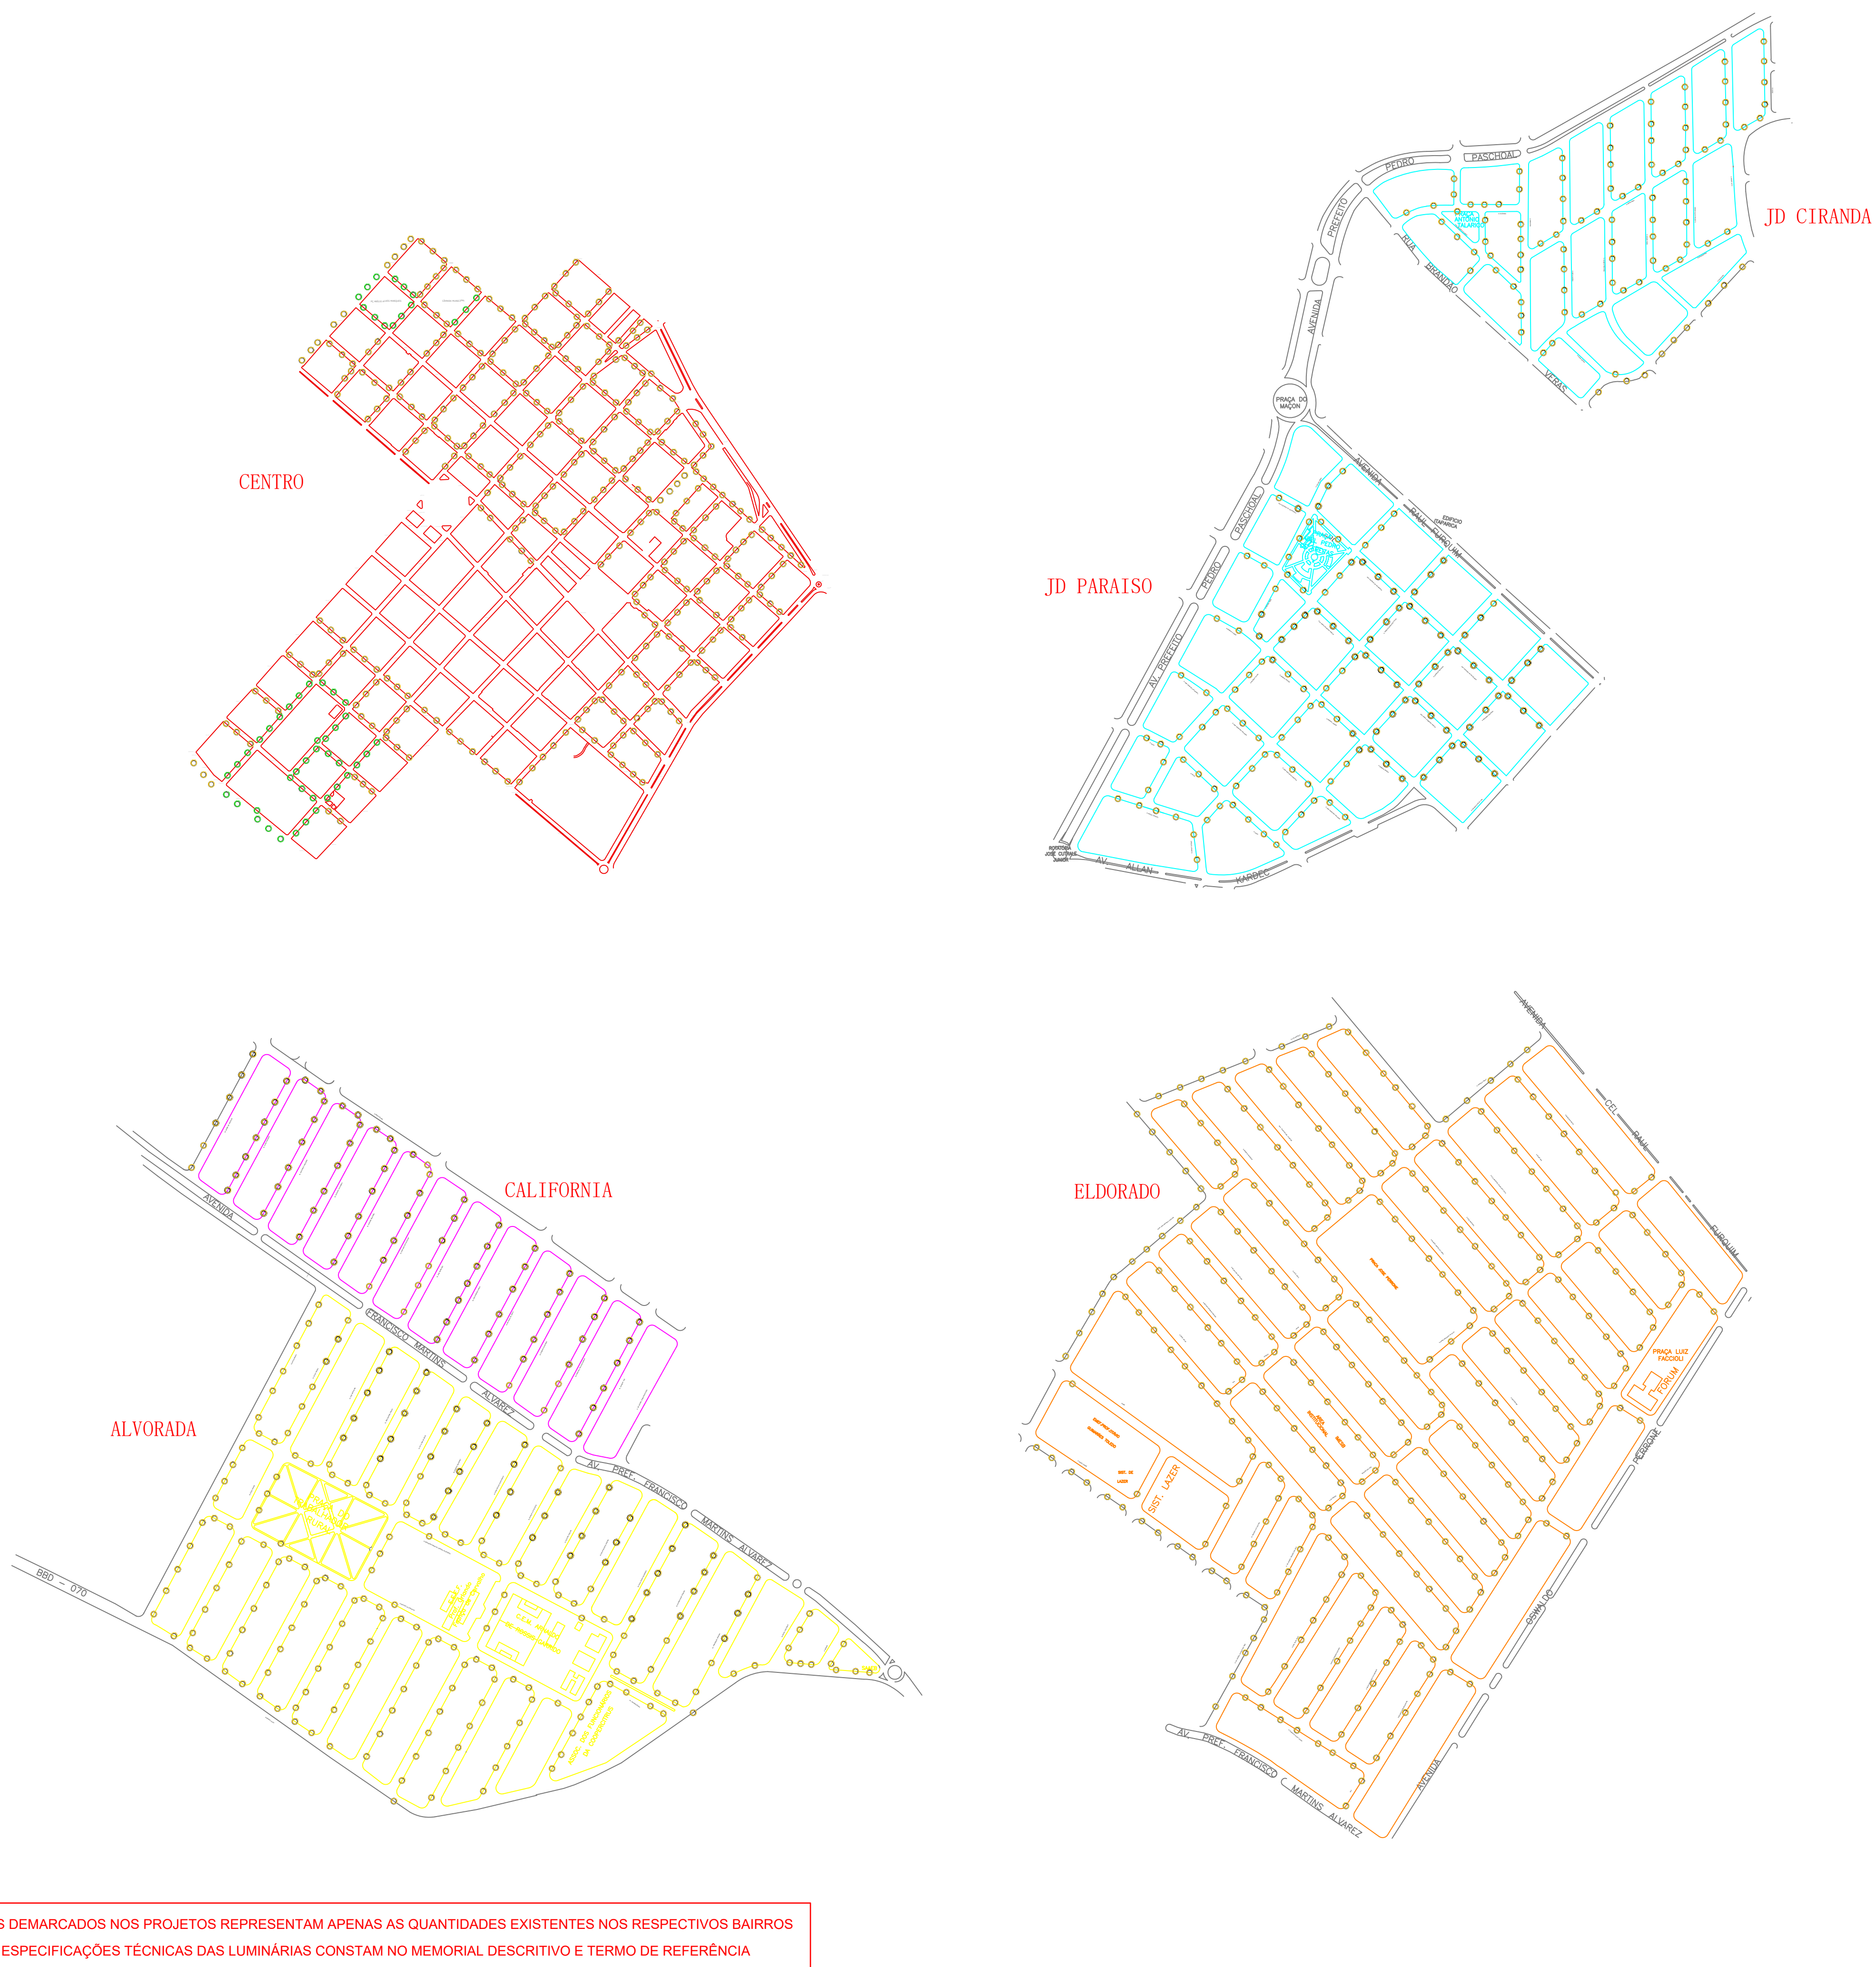

OBS.: OS PONTOS DEMARCADOS NOS PROJETOS REPRESENTAM APENAS AS QUANTIDADES EXISTENTES NOS RESPECTIVOS BAIRROS
AS POTÊNCIAS E ESPECIFICAÇÕES TÉCNICAS DAS LUMINÁRIAS CONSTAM NO MEMORIAL DESCRITIVO E TERMO DE REFERÊNCIA

ANTES DO INÍCIO DO PROJETO, AS NORMAS APLICÁVEIS ÀS INSTALAÇÕES DE ILUMINAÇÃO PÚBLICA DEVERÃO SER CONSULTADAS.
CDD 3444 ILUMINAÇÃO PÚBLICA (ACRÓSTICO)
CDD 5151 FUNDAMENTOS DE MATERIAS DE ILUMINAÇÃO PÚBLICA
NORMAS ABNT 2022 DO INMETRO
E NORMAS QUE SE REFERIR ÀS NECESSÁRIAS

RELATÓRIO DE MATERIAS A SEREM SUBSTITUÍDAS/INSTALADAS
EM CONFORMIDADE COM O MEMORIAL DESCRITIVO E MEMÓRIA DE CÁLCULO
UNIDADES DE LUMINÁRIAS LED - NÚMERO PORTARIA 62/2022
UNIDADES DE BRACOS MÉDIO SIMPLES EM ALUMÍNIO - PADRÃO CPFL

Legenda (Situação Pretendida)

- Poste de concreto 8m x 200 dan - Padrão CPFL
- Rede secundária - Cabo multiplexado - Padrão CPFL
- Braco médio em alumínio (2,5 metros) - Padrão CPFL
- Luminária LED com potências conforme o projeto
- Conjunto base e rede fotocélula integrado à luminária

Poste, Rede Elétrica e Iluminação Pública
Padrão CPFL

LUMINÁRIA LED
POTÊNCIA CONFORME MEMORIAL
EM CONFORMIDADE COM A PORTARIA 62/2022 DO INMETRO

Poste e Iluminação Pública

LEGENDA

- LUMINÁRIA LED 80W
- LUMINÁRIA LED 120W

Situação Pretendida

PROJETO ELÉTRICO COMPLETO FOLHA 06/07

OBRA
Substituição da Iluminação Pública em Diversos Bairros de Bebedouro/SP
PROPRIETÁRIO
Prefeitura Municipal de Bebedouro
LOCAL
Diversos Logradouros
BAIRRO
Vide Memorial

CEP
14.700-000
CIDADE
Bebedouro/SP

PREFEITURA MUNICIPAL DE BEBEDOURO

LUCAS GIBIN SEREN
PREFEITO MUNICIPAL
CPF: 223.887.428-38
DIRETOR DO DEP. MUNICIPAL DE OBRAS

LEONARDO MIGUEL ORNELAS R. T. DE CARVALHO
CREA: 507007630-7
ART:
SUB-DIRETOR DO DEP. MUNICIPAL DE OBRAS

JOSE PAULO A. ROSSANEZI
CREA: 0685025910
ART:
RESPONSÁVEL TÉCNICA

ENG. LORRAINE CAMPOS DE OLIVEIRA
CREA: 5070111679
ART:

OBSERVAÇÕES

MAPA DE BAIRROS

CPFL: APROVAÇÃO: DATA: 17/11/2022

DESENHO: Lorraine Campos