


Instalação de forro: 499,86 m2

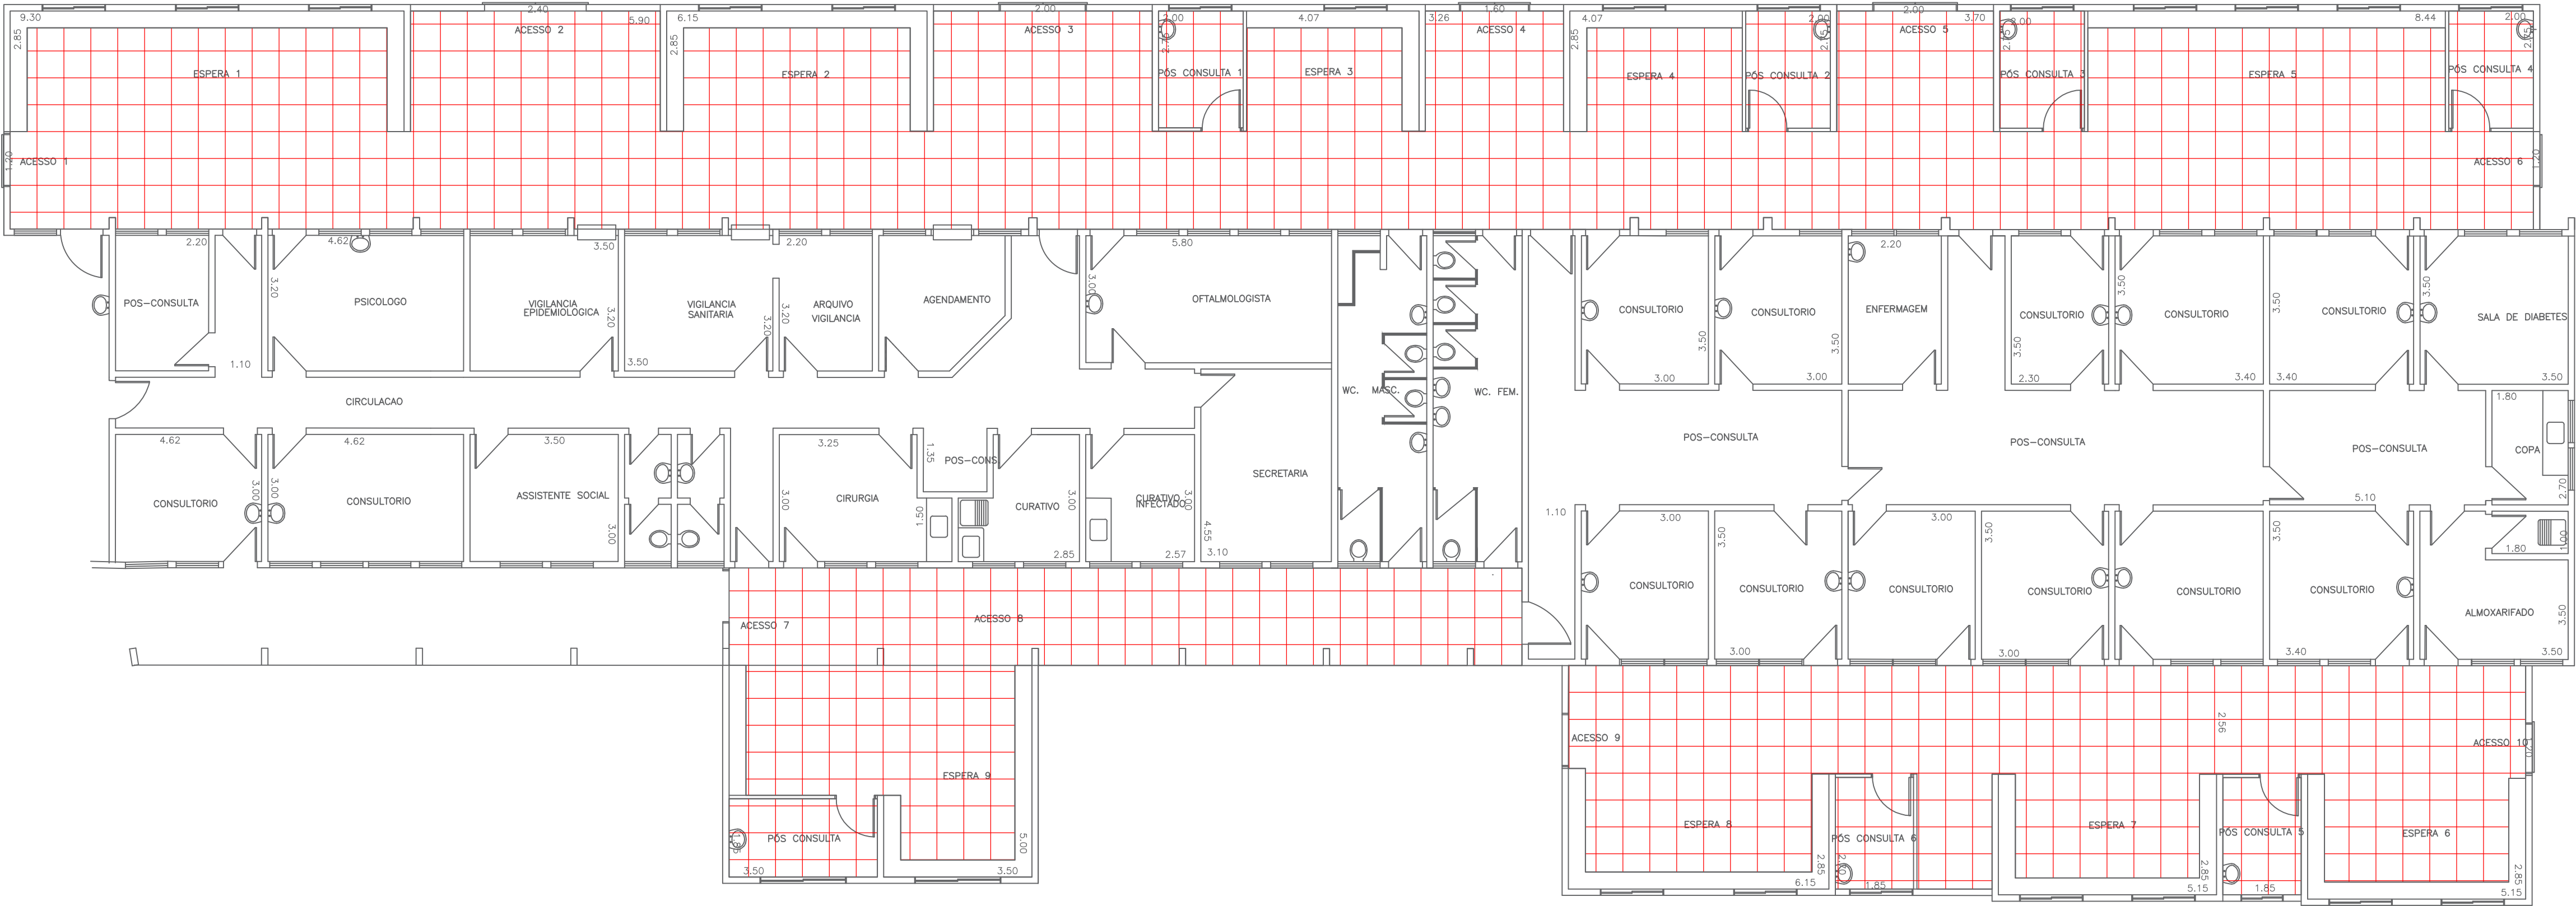

Substituição do Piso: 463,62 m2

PREFEITURA MUNICIPAL DE BEBEDOURO	DATA	NOME
	DES. 26/02/2019	R.Z.Z.
	REV. 27/07/2023	S.O.S.
	APR.	
	ESCALA	PBSO
TÍTULO : LOCALIZAÇÃO TROCA DE PISO E INSTALAÇÃO DE FORRO	IND.	kg
	CAD	
CLIENTE : ARE – Ambulatório de Referência de Especialidades		
LOCAL : Avenida Raul Furquim, n.º 2010 - Jardim Marajá		
Bebedouro - SP.		
DESENHO Nº	04	